



ประกาศเทศบาลเมืองป่าตอง
เรื่อง ประกวดราคาจ้างก่อสร้างโครงการปรับปรุงผิวจราจรถนน ๕๐ ปี
ด้วยวิธีประกวดราคาอิเล็กทรอนิกส์ (e-bidding)

เทศบาลเมืองป่าตอง มีความประสงค์จะประกวดราคาจ้างก่อสร้างโครงการปรับปรุงผิวจราจรถนน ๕๐ ปี ด้วยวิธีประกวดราคาอิเล็กทรอนิกส์ (e-bidding) งบประมาณที่ได้รับจัดสรร เป็นจำนวนเงิน ๑๕,๐๐๐,๐๐๐.๐๐ บาท (สิบห้าล้านบาทถ้วน) ราคาากลางของงานจ้างก่อสร้าง ในการประกวดราคาครั้งนี้ เป็นเงินทั้งสิ้น ๑๒,๒๖๑,๑๕๗.๓๗ บาท (สิบสองล้านสองแสนหกหมื่นหนึ่งพันหนึ่งร้อยห้าสิบบาทสามสิบบาทสามเซ็นต์สตางค์) จำนวน ๑ รายการ

ผู้ยื่นข้อเสนอต้องยื่นข้อเสนอโดยแสดงหลักฐานถึงขีดความสามารถและความพร้อมที่มีอยู่ในวันยื่นข้อเสนอ โดยมีรายละเอียดดังนี้

- ผู้ยื่นข้อเสนอจะต้องมีคุณสมบัติให้เป็นไปตามเอกสารประกวดราคาอิเล็กทรอนิกส์กำหนด
- ผู้ยื่นข้อเสนอต้องเสนอราคาทางระบบจัดซื้อจัดจ้างภาครัฐด้วยอิเล็กทรอนิกส์ในวันที่ ๕ พฤษภาคม ๒๕๖๙ ระหว่างเวลา ๐๙.๐๐ น. ถึง ๑๒.๐๐ น. ซึ่งสามารถจัดเตรียมเอกสารข้อเสนอได้ตั้งแต่วันที่ ประกาศจนถึงวันเสนอราคา
- ผู้สนใจสามารถดูรายละเอียดและดาวน์โหลดเอกสารประกวดราคาอิเล็กทรอนิกส์เลขที่ ๓๕/๒๕๖๙ ลงวันที่ ๒๔ เมษายน พ.ศ. ๒๕๖๙ ผ่านทางระบบจัดซื้อจัดจ้างภาครัฐด้วยอิเล็กทรอนิกส์ ได้ตั้งแต่วันที่ ประกาศจนถึงวันเสนอราคา ได้ที่เว็บไซต์ www.patongcity.go.th หรือ www.gprocurement.go.th ทั้งนี้ หากต้องการทราบรายละเอียดเพิ่มเติมเกี่ยวกับแบบรูปและรายการละเอียด โปรดสอบถามมายัง เทศบาลเมืองป่าตอง ผ่านทางไปรษณีย์อิเล็กทรอนิกส์ saraban-patongcity@lgo.mail.go.th หรือช่องทางตามที่กรมบัญชีกลางกำหนด ภายในวันที่ ๒๙ เมษายน ๒๕๖๙ ในเวลาราชการ โดยเทศบาลเมืองป่าตอง จะชี้แจงรายละเอียดดังกล่าวผ่านทางเว็บไซต์ www.patongcity.go.th และ www.gprocurement.go.th ในวันที่ ๒๙ เมษายน ๒๕๖๙
- ผู้ยื่นข้อเสนอต้องชำระเงินค่าซื้อเอกสารประกวดราคาอิเล็กทรอนิกส์ในราคาชุดละ ๑,๕๐๐.๐๐ บาท (หนึ่งพันห้าร้อยบาทถ้วน) ตั้งแต่วันที่ ๖ พฤษภาคม ๒๕๖๙ ถึงวันที่ ๑๒ พฤษภาคม ๒๕๖๙

ประกาศ ณ วันที่ ๒๔ เมษายน พ.ศ. ๒๕๖๙

(นายชณกร กี่ลีน)

รองนายกเทศมนตรี รักษาการแทน
นายกเทศมนตรีเมืองป่าตอง

ตารางแสดงวงเงินงบประมาณที่ได้รับจัดสรรและราคากลางในงานจ้างก่อสร้าง

1. ชื่อโครงการ

ประกวดราคาจ้างก่อสร้างโครงการปรับปรุงผิวจราจรถนน ๕๐ ปี ด้วยวิธีประกวดราคาอิเล็กทรอนิกส์ (e-bidding) /
โครงการปรับปรุงผิวจราจรถนน ๕๐ ปี
.....
.....
.....
.....

2. หน่วยงานเจ้าของโครงการ เทศบาลเมืองป่าตอง / เทศบาลเมืองป่าตอง

3. วงเงินงบประมาณที่ได้รับจัดสรร 15,000,000.00 บาท

4. ลักษณะงาน

โดยสังเขป งานทาง

5. ราคากลางคำนวณ ณ วันที่ 01 เมษายน 2569 เป็นเงิน 12,261,157.37 บาท

6. บัญชีประมาณการราคากลาง

6.1 แบบสรุปราคากลางงานทางสะพานและท่อเหลี่ยม

7. รายชื่อคณะกรรมการกำหนดราคากลาง

7.1 บรรณ จิตต์เจตน์ ประธานกรรมการกำหนดราคากลาง หัวหน้าฝ่ายควบคุมอาคาร

7.2 สธน คำวิเศษณ์ กรรมการกำหนดราคากลาง ผู้ช่วยนายช่างเขียนแบบ

7.3 กรวิชญ์ ธนาทองกลัด กรรมการกำหนดราคากลาง นายช่างโยธา ปฏิบัติงาน

บรรณ จิตต์เจตน์

02 เมษายน 2569 09:51:35

แบบฟอร์มรายงานหรือสรุปราคากลางงานก่อสร้างทาง สะพาน และท่อเหลี่ยม

ชื่อโครงการ/งานก่อสร้าง ประมวลราคาจ้างก่อสร้างโครงการปรับปรุงผิวจราจรถนน ๕๐ ปี ด้วยวิธีประกวดราคาอิเล็กทรอนิกส์ (e-bidding)

หน่วยงานเจ้าของโครงการ/งานก่อสร้าง เทศบาลเมืองป่าตอง/เทศบาลเมืองป่าตอง

ลำดับที่ ตามสัญญา	รายการงานก่อสร้าง	หน่วย	จำนวน	ราคาต่อหน่วย	ราคาทุน	FN	ราคาต่อหน่วย X FN	ราคากลาง
1	1. งานรื้อโครงสร้างถนนเดิม (REMOVAL OF EXISTING STRUCTURES) 1.1 งานรื้อชั้นทางเดิมและก่อสร้างใหม่ หนา25ซม. (SCARIFICATION & RECONSTRUCTION OF EXISTING BASE)(ชั้นพื้นทางหินคลุก/กรวดไม้)	ตร.ม.	248.000	97.00	24,056.00	1.3432	130.29	32,312.01
2	2. งานรองพื้นทางและพื้นทาง (SUBBASE AND BASE COURSES) 2.1 งานพื้นทาง (BASE COURSES) 2.1.1 งานพื้นทางหินคลุก (CRUSHED ROCK SOIL AGGREGATE TYPE BASE)	ลบ.ม.	271.600	1,097.34	298,037.54	1.3432	1,473.94	400,324.02
3	2.2 งานวัสดุรองใต้ผิวทางคอนกรีต (MATERIALS TO CONTROL PUMPING UNDER CONCRETE PAVEMENT) 2.2.1 งานทรายรองใต้ผิวทางคอนกรีต (SAND CUSHION UNDER CONCRETE PAVEMENT)	ลบ.ม.	88.000	807.62	71,070.56	1.3432	1,084.79	95,461.97
	3. งานผิวทาง (SURFACE COURSES)							

บรรณ จิตต์เจตน์

27 มีนาคม 2569 09:15:34

หน้า 1 จาก 4

แบบฟอร์มรายงานหรือสรุปราคากลางงานก่อสร้างทาง สะพาน และท่อเหลี่ยม

ชื่อโครงการ/งานก่อสร้าง ประทศราคาจ้างก่อสร้างโครงการปรับปรุงผิวจราจรถนน ๕๐ ปี ด้วยวิธีประกวดราคาอิเล็กทรอนิกส์ (e-bidding)

หน่วยงานเจ้าของโครงการ/งานก่อสร้าง เทศบาลเมืองป่าตอง/เทศบาลเมืองป่าตอง

ลำดับที่ ตามสัญญา	รายการงานก่อสร้าง	หน่วย	จำนวน	ราคาต่อหน่วย	ราคาทุน	FN	ราคาต่อหน่วย X FN	ราคากลาง
4	3.1 งานผิวทางปอร์ตแลนด์ซีเมนต์คอนกรีต (PORTLAND CEMENT CONCRETE PAVEMENT) 3.1.1 ผิวทางปอร์ตแลนด์ซีเมนต์คอนกรีตหนา "15ซม."(PORTLAND CEMENT CONCRETE PAVEMENT)(ใช้ตะแกรงเหล็ก)	ตร.ม.	3,220.000	410.52	1,321,874.40	1.3432	551.41	1,775,541.69
5	3.1.2 รอยต่อเพื่อขยายตามขวาง (EXPANSION JOINT)	เมตร	67.300	99.89	6,722.59	1.3432	134.17	9,029.78
6	3.1.3 รอยต่อเพื่อหดตามขวาง (CONTRACTION JOINT)	เมตร	275.200	47.11	12,964.67	1.3432	63.27	17,414.14
7	3.1.4 รอยต่อตามยาว (LONGITUDINAL JOINT)	เมตร	455.000	81.25	36,968.75	1.3432	109.13	49,656.42
8	3.2 งานไพรม์โค้ต และแทคโค้ต (PRIME COAT & TACK COAT) 3.2.1 งานลาดแอสฟัลต์แทคโค้ต (TACK COAT)	ตร.ม.	22,360.000	15.92	355,971.20	1.3432	21.38	478,140.51

บรรณ จิตต์เจตน์

27 มีนาคม 2569 09:15:34

หน้า 2 จาก 4

แบบฟอร์มรายงานหรือสรุปราคากลางงานก่อสร้างทาง สะพาน และท่อเหลี่ยม

ชื่อโครงการ/งานก่อสร้าง ประมวลราคาจ้างก่อสร้างโครงการปรับปรุงผิวจราจรถนน ๕๐ ปี ด้วยวิธีประกวดราคาอิเล็กทรอนิกส์ (e-bidding)

หน่วยงานเจ้าของโครงการ/งานก่อสร้าง เทศบาลเมืองป่าตอง/เทศบาลเมืองป่าตอง

ลำดับที่ ตามสัญญา	รายการงานก่อสร้าง	หน่วย	จำนวน	ราคาต่อหน่วย	ราคาทุน	FN	ราคาต่อหน่วย X FN	ราคากลาง
9	3.3 งานแอสฟัลต์คอนกรีต (ASPHALT CONCRETE) 3.3.1 งานชั้นผิวทางแอสฟัลต์คอนกรีต หนา 5 ซม. (ASPHALT CONCRETE WEARING COURSE)	ตร.ม.	22,360.000	295.69	6,611,628.40	1.3432	397.17	8,880,739.26
10	4. งานเบ็ดเตล็ด (MISCELLANEOUS) 4.1 งานตีเส้นจราจร (MARKINGS) 4.1.1 THERMOPLASTIC PAINT ระดับ 1(YELLOW & WHITE)	ตร.ม.	1,040.000	307.54	319,841.60	1.3432	413.08	429,611.23
11	4.1.2 TRAFFIC PAINT ชนิดที่ 2 (YELLOW & WHITE)	ตร.ม.	27.000	331.88	8,960.76	1.3432	445.78	12,036.09
12	5. งานอื่นๆ 5.1 เจาะรูพร้อมฝังเหล็ก Dowel DB 16 มม.	จุด	1,541.000	9.45	14,562.45	1.3432	12.69	19,560.28
13	6. ค่าเช่ารถคอนกรีต	ตร.ม.	3,220.000	14.18	45,659.60	1.3432	19.04	61,329.97
รวมราคากลาง								12,261,157.37

บรรณ จิตต์เจตน์

27 มีนาคม 2569 09:15:34

หน้า 3 จาก 4

แบบฟอร์มรายงานหรือสรุปราคากลางงานก่อสร้างทาง สะพาน และท่อเหลี่ยม

ชื่อโครงการ/งานก่อสร้าง ประกวดราคาจ้างก่อสร้างโครงการปรับปรุงผิวจราจรถนน ๕๐ ปี ด้วยวิธีประกวดราคาอิเล็กทรอนิกส์ (e-bidding)


หน่วยงานเจ้าของโครงการ/งานก่อสร้าง เทศบาลเมืองป่าตอง/เทศบาลเมืองป่าตอง



แบบฟอร์มรายงานหรือสรุปราคากลางงานก่อสร้างทาง สะพาน และท่อเหลี่ยม

ชื่อโครงการ/งานก่อสร้าง ประกวดราคาจ้างก่อสร้างโครงการปรับปรุงผิวจราจรถนน ๕๐ ปี ด้วยวิธีประกวดราคาอิเล็กทรอนิกส์ (e-bidding)

หน่วยงานเจ้าของโครงการ/งานก่อสร้าง เทศบาลเมืองป่าตอง/เทศบาลเมืองป่าตอง

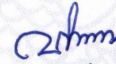

(บรรณ จิตต์เจตน์)

ประธานกรรมการกำหนดราคากลาง



(สธน คำวิเศษณ์)

กรรมการกำหนดราคากลาง



(กรวิชญ์ ธนาทองกลัด)

กรรมการกำหนดราคากลาง

บรรณ จิตต์เจตน์

27 มีนาคม 2569

โครงการปรับปรุงผิวจราจร ถนน ๕๐ ปี



เทศบาลเมืองป่าตอง

โครงการปรับปรุงผิวจราจร ถนน ๕๐ ปี

รายการประกอบแบบ

โครงการ ปรับปรุงผิวจราจร ถนน ๕๐ ปี

เจ้าของ เทศบาลเมืองปาดอง

วัตถุประสงค์

1. ปรับปรุงผิวจราจรแอสฟัลต์คอนกรีต และผิวจราจร ค.ส.ล. ให้เป็นไปตามมาตรฐานงานทางหลวงท้องถิ่นกรมทางหลวงชนบท กระทรวงคมนาคม
2. เพื่อทำการปรับปรุงผิวจราจรแอสฟัลต์คอนกรีต และผิวจราจร ค.ส.ล. ให้มีความสะอาดปลอดภัยแก่ประชาชนและนักท่องเที่ยวที่ใช้เส้นทาง

ลักษณะงาน

1. ปรับปรุงผิวจราจรแอสฟัลต์คอนกรีต หนา 0.05 เมตร กว้างเฉลี่ย 7.70 เมตร ยาวประมาณ 2,900 เมตร หรือพื้นที่ไม่น้อยกว่า 22,360 ตารางเมตร
2. ปรับปรุงผิวจราจร ค.ส.ล. หนา 0.15 เมตร กว้างเฉลี่ย 7.00 เมตร ยาวประมาณ 460 เมตร หรือพื้นที่ไม่น้อยกว่า 3,220 ตารางเมตร
3. งานตีเส้นจราจร พื้นที่ไม่น้อยกว่า 1,040 ตารางเมตร

มาตรฐานผิวจราจรแบบแอสฟัลต์คอนกรีต (Asphalt Concrete)

- ใช้มาตรฐานงานทางหลวงท้องถิ่น กรมทางหลวงชนบท กระทรวงคมนาคม

งานทำเครื่องหมายจราจรบนผิวทาง

- วัสดุเทอร์โมพลาสติกที่ใช้ในการจัดทำเครื่องหมายจราจร โดยวิธีพ่น รีด หรือ ปาดลาก เป็นผลิตภัณฑ์ตาม มอก. 542 - 2549 และอัตราส่วนของลูกแก้วในส่วนผสมไม่น้อยกว่า 20 % โดยน้ำหนัก
- ลูกแก้ว (Glass Bead) เป็นผลิตภัณฑ์ตาม มอก. 543 - 2550
- ความหนาของเส้นจราจรและเครื่องหมายจราจรเมื่อแห้ง ต้องมีความหนาไม่น้อยกว่า 3 มิลลิเมตร
- ต้องจัดสิ่งสกปรก ผุ่นละออง ที่จะทำงานให้สะอาด ห้ามปฏิบัติงานบนผิวทางซึ่งเปียกหรือชื้นโดยเด็ดขาด

รายการทั่วไป

1. ระดับ ± 0.00 จะกำหนดให้ก่อนดำเนินการก่อสร้างโดยผู้ควบคุมงานและ / หรือผู้ออกแบบ
2. ระดับอื่น ๆ ให้ถือตามที่กำหนดไว้ในแบบแปลน
3. ระดับที่กำหนดไว้ในแบบแปลน เป็นระดับที่ตบแต่งด้วยวัสดุปูพื้นแล้ว
4. ส่วนที่ต้องทำพื้นลาดเอียง ให้ถือระดับที่กำหนดเป็นระดับเฉลี่ย

รายการโครงสร้าง

1. ปูนซีเมนต์ที่ใช้ทำโครงสร้าง ให้ใช้ปูนซีเมนต์ปอร์ตแลนด์ประเภท 1 (มอก.)
2. ปูนซีเมนต์ที่ใช้งานตบแต่ง ให้ใช้ปูนซีเมนต์ซิลิกา (มอก.)
3. ทราาย ต้องเป็นทราายน้ำจืด เม็ดหยาบ คม สะอาด ปราศจากวัสดุอื่นเจือปน ทราายละเอียดที่ใช้ฉาบผนัง ต้องร่อนด้วยตะแกรงในน้ำ
4. หินต้องเป็นหินแข็ง ไม่ผุ สะอาด ปราศจากวัสดุอื่นเจือปน
5. น้ำผสมคอนกรีตต้องเป็นน้ำสะอาด ปราศจากกรด ด่าง น้ำมัน และสารอินทรีย์อื่นเจือปน
6. การผสมน้ำยากันซึม ต้องผสมในอัตราตามข้อกำหนดของบริษัทผู้ผลิต
7. เหล็กเสริมคอนกรีต เหล็กเส้นกลมใช้ชั้นคุณภาพ SR 24 (มอก.) 20 - 2543 เหล็กข้ออ้อยใช้ชั้นคุณภาพ SD 40 (มอก.) 24 - 2548
8. เหล็กรูปพรรณ (มอก.) 1228 - 2561 เหล็กอาบสังกะสี (BS-M) คัดน้ำเงิน
9. การต่อเหล็กเสริมคอนกรีต เหล็กโครงสร้าง ให้ต่อโดยมีระยะทาบตามมาตรฐานกรมโยธาธิการและผังเมือง
10. ไม้แบบ งานคอนกรีตเปลือย ให้ใช้ไม้แบบสำหรับหล่อคอนกรีตเปลือยเท่านั้น ส่วนงานคอนกรีตทั่วไป ให้ใช้ไม้แบบที่มีสภาพดี ไม่ผุ ไม่โค้ง ไม่งอ
11. การถอดไม้แบบ แบบเสา แบบข้างคาน แบบข้างพื้น ถอดได้เมื่อครบ 24 ชั่วโมง แบบท้องพื้น แบบท้องคาน ถอดได้เมื่อครบ 7 วัน แล้วคว่ำไว้อีก 14 วัน
12. งานคอนกรีตทั่วไปให้ ค่ากำลังอัดประลัย (Ultimate Compressive Strength) ของแท่งคอนกรีต ขนาด $15 \times 15 \times 15$ ซม. ที่อายุ 28 วัน ต้องไม่น้อยกว่า 320 กิโลกรัม / ตารางเซนติเมตร หรือหากอายุคอนกรีตน้อยกว่า 28 วัน จะต้องมีการอัดไม่น้อยกว่า 320 กิโลกรัม / ตารางเซนติเมตร ทั้งนี้อายุคอนกรีตต้องไม่น้อยกว่า 7 วัน
13. ขณะที่เทคอนกรีตให้ใช้เครื่องสั่นสะเทือน หรือเครื่องสั่นเขย่าคอนกรีตให้แน่นดังเดิมแบบหล่อ และจับเหล็กแน่นปราศจากโพรง
14. การป่มคอนกรีตจัดการให้คอนกรีตชุ่มน้ำติดต่อกันโดยตลอดเวลาไม่น้อยกว่า 7 วัน



โครงการ
ปรับปรุงผิวจราจร
ถนน ๕๐ ปี

สำรวจ
(นายสุชาติร์ ซุนตฤทธิ์)
นายช่างผังเมืองชำนาญงาน

เขียนแบบ
(นายชัชวาลย์ จันทน์รักษ์)
ผู้ช่วยนายช่างเขียนแบบ

(นายศิวะพงศ์ สีช้าง)
นายช่างเขียนแบบชำนาญงาน

สถาปนิก
(นายทigorิต สุวรรณโณ)
สถาปนิกปฏิบัติการ (ภ-ศด.21638)

วิศวกร
(นายสุนิห์ พาณิชย์)
วิศวกรโยธาปฏิบัติการ (ภย.27218)

ตรวจ
(นายพรศักดิ์ คำเอียด)
หัวหน้าฝ่ายควบคุมอาคาร รักษาการแทน
ผู้อำนวยการส่วนควบคุมการก่อสร้างและผังเมือง

ตรวจ
(นายกิตติศักดิ์ โมราศิลป์)
ผู้อำนวยการสำนักช่าง

เห็นชอบ
(นายรุ่งชัย เทพรอด)
ปลัดเทศบาลเมืองปาดอง

อนุมัติ
(นายเฉลิมศักดิ์ มณีศรี)
นายกเทศมนตรีเมืองปาดอง

วัน / เดือน / ปี 20 / ก.พ. / 2567

เลขที่แบบ 012 / 2567

แผ่นที่	จำนวนแผ่น
1	42

หมายเหตุ

- หากรูปแบบรายการขัดแย้งกัน หรือมีปัญหาส่วนใดของงานจ้าง ให้ปรึกษาผู้ควบคุมงาน หรือสถาปนิก/วิศวกรผู้ออกแบบ ก่อนที่จะดำเนินการ งานส่วนนั้น รูปแบบแปลน อาจเปลี่ยนแปลง หรือมีการแก้ไขให้เหมาะสมกับสภาพพื้นที่ และอุปสรรคที่เกิดขึ้น ซึ่งต้องทำตามหลักวิชาการ และผู้รับจ้างจะต้องดำเนินการงานส่วนนั้นให้เสร็จด้วยดี โดยที่ปริมาณงาน ไม่น้อยกว่าที่กำหนด ในรายการ ทั้งนี้ผู้รับจ้างจะต้องไม่เรียกร้องค่าใช้จ่ายเพิ่มเติม
- หากมีการรื้อถอนของเดิมเพื่อดำเนินการก่อสร้าง เมื่อดำเนินการแล้วเสร็จ จะต้องทำการปรับสภาพพร้อมใช้งาน
- การทดสอบทุกอย่างที่อยู่ในโครงการ ให้ทดสอบกับหน่วยงานราชการที่เชื่อถือได้ ผู้รับจ้างต้องเป็นผู้ออกค่าใช้จ่ายในการทดสอบเองทั้งสิ้น
- การดำเนินการก่อสร้างในส่วนที่เป็นสาระสำคัญ และ / หรือ ส่วนที่รายละเอียดไม่ชัดเจน ผู้รับจ้างต้องทำ Shop drawing เสนอให้ผู้ควบคุมงาน และ / หรือ ผู้ออกแบบอนุมัติก่อนเสมอ
- ความปลอดภัยระหว่างก่อสร้างให้เป็นไปตามคู่มือและมาตรฐานความปลอดภัยงานก่อสร้างทางและสะพาน กรมทางหลวงชนบท กระทรวงคมนาคม
- กำหนดให้ผู้รับจ้างใช้วัสดุประเภทวัสดุหรือครุภัณฑ์ที่จะใช้ในงานก่อสร้างเป็นวัสดุที่ผลิตภายในประเทศ โดยต้องไม่น้อยกว่าร้อยละ 60 ของมูลค่าวัสดุที่จะใช้ในงานก่อสร้างทั้งหมดตามสัญญาและ จัดทำแผนการใช้วัสดุที่ใช้ในงานก่อสร้างทั้งหมดตามสัญญาภายใน 60 วัน นับถัดจากวันที่ได้ลงนามในสัญญา (ตามแบบฟอร์มที่กำหนด)
- กำหนดให้ผู้รับจ้างใช้เหล็กที่ผลิตในประเทศไม่น้อยกว่าร้อยละ 90 ของปริมาณเหล็กที่ต้องใช้ ตามสัญญาและจัดทำแผนการใช้ปริมาณวัสดุภายในประเทศต้องใช้ทั้งหมดตามสัญญาภายใน 60 วัน นับถัดจากวันที่ได้ลงนามในสัญญา (ตามแบบฟอร์มที่กำหนด)

คณะกรรมการจัดทำแบบรูปรายการงานก่อสร้าง พิจารณาแล้ว เห็นชอบให้ใช้แบบแปลนนี้ ประกอบการพิจารณาจัดซื้อจัดจ้าง

ลงชื่อ.....ประธานกรรมการ

ลงชื่อ.....กรรมการ

ลงชื่อ.....กรรมการ

ลงชื่อ.....กรรมการ

ลงชื่อ.....กรรมการ

วันที่.....



โครงการ
ปรับปรุงผิวจราจร
ถนน ๕๐ ปี

สำรวจ
(นายสุชาติ ชุนฤทธิ์)
นายช่างผังเมืองชำนาญงาน

เขียนแบบ
(นายชัชวาลย์ จันทศิริ)
ผู้ช่วยนายช่างเขียนแบบ
(นายศิระพงศ์ ชีชีง)
นายช่างเขียนแบบชำนาญงาน

สถาปนิก
(นายทิวฤทธิ์ สุวรรณโณ)
สถาปนิกปฏิบัติการ (ภ-สถ.21638)

วิศวกร
(นายสนธิ พานิชย์)
วิศวกรโยธาปฏิบัติการ (ภย.27218)

ตรวจ
(นายพรศักดิ์ คำเอียด)
หัวหน้าฝ่ายควบคุมอาคาร รักษาราชการแทน
ผู้อำนวยการส่วนควบคุมการก่อสร้างและผังเมือง

ตรวจ
(นายกิตติศักดิ์ โมราศิลป์)
ผู้อำนวยการสำนักช่าง


เห็นชอบ
(นายธงชัย เทพรอด)
ปลัดเทศบาลเมืองป่าตอง

อนุมัติ
(นายเฉลิมศักดิ์ มณีศรี)
นายกเทศมนตรีเมืองป่าตอง

วัน / เดือน / ปี 20 / ก.พ. / 2567

เลขที่แบบ 012 / 2567

แผ่นที่	จำนวนแผ่น
2	42

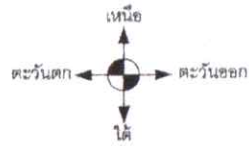

แผนที่สังเขป



คณะกรรมการจัดทำแบบสำรวจการงานก่อสร้าง พิจารณาแล้ว
เห็นชอบให้ใช้แบบแปลนนี้ประกอบการพิจารณาจัดซื้อจัดจ้าง

ลงชื่อ.....ประธานกรรมการ
ลงชื่อ.....กรรมการ
ลงชื่อ.....กรรมการ
ลงชื่อ.....กรรมการ
ลงชื่อ.....กรรมการ

วันที่.....

แผนที่แสดงตำแหน่งปรับปรุงผิวจราจร



โครงการปรับปรุงผิวจราจร ถนน ๕๐ ปี

สำรวจ (นายสุชาติ ชุนฤทธิ์) นายช่างผังเมืองชำนาญงาน

เขียนแบบ (นายชัชวาลย์ จันทศิริ) ผู้ช่วยนายช่างเขียนแบบ (นายศิระพงศ์ ชีช้าง) นายช่างเขียนแบบชำนาญงาน

สถาปนิก (นายทิวฤทธิ์ สุวรรณโณ) สถาปนิกปฏิบัติการ (ภ-สถ.21638)

วิศวกร (นายสนธิ พานิชย์) วิศวกรโยธาปฏิบัติการ (ภย.27218)

ตรวจ (นายพรศักดิ์ คำเอียด) หัวหน้าฝ่ายควบคุมอาคาร รักษาการแทนผู้อำนวยการส่วนควบคุมการก่อสร้างและผังเมือง

ตรวจ (นายกิตติศักดิ์ โมราศิลป์) ผู้อำนวยการสำนักช่าง

เห็นชอบ (นายธงชัย เทพรอด) ปลัดเทศบาลเมืองป่าตอง

อนุมัติ (นายเฉลิมศักดิ์ มณีศรี) นายกเทศมนตรีเมืองป่าตอง

วัน / เดือน / ปี 20 / ก.พ. / 2567

เลขที่แบบ 012 / 2567

แผ่นที่	จำนวนแผ่น
3	42



โครงการปรับปรุงผิวจราจรถนน ๕๐ปี

สำรวจ (นายสุชาติ ชุนฤทธิ์) นายช่างผังเมืองชำนาญงาน

เขียนแบบ (นายชัชวาลย์ จันทศิริ) ผู้ช่วยนายช่างเขียนแบบ (นายศิวะพงศ์ ชีวัง) นายช่างเขียนแบบชำนาญงาน

สถาปนิก (นายทิวฤทธิ์ สุวรรณโณ) สถาปนิกปฏิบัติการ (ภ.สถ.21638)

วิศวกร (นายสนธิ พานิชย์) วิศวกรโยธาปฏิบัติการ (ภย.27218)

ตรวจ (นายพรศักดิ์ คำเอียด) หัวหน้าฝ่ายควบคุมอาคาร รักษาการแทนผู้อำนวยการส่วนควบคุมการก่อสร้างและผังเมือง

ตรวจ (นายกิตติศักดิ์ โมราศิลป์) ผู้อำนวยการสำนักช่าง



เห็นชอบ (นายธงชัย เทพรอด) ปลัดเทศบาลเมืองป่าตอง

อนุมัติ (นายเฉลิมศักดิ์ มณีศรี) นายกเทศมนตรีเมืองป่าตอง

วัน / เดือน / ปี 20 / ก.พ. / 2567

เลขที่แบบ 012 / 2567

แผ่นที่	จำนวนแผ่น
4	42

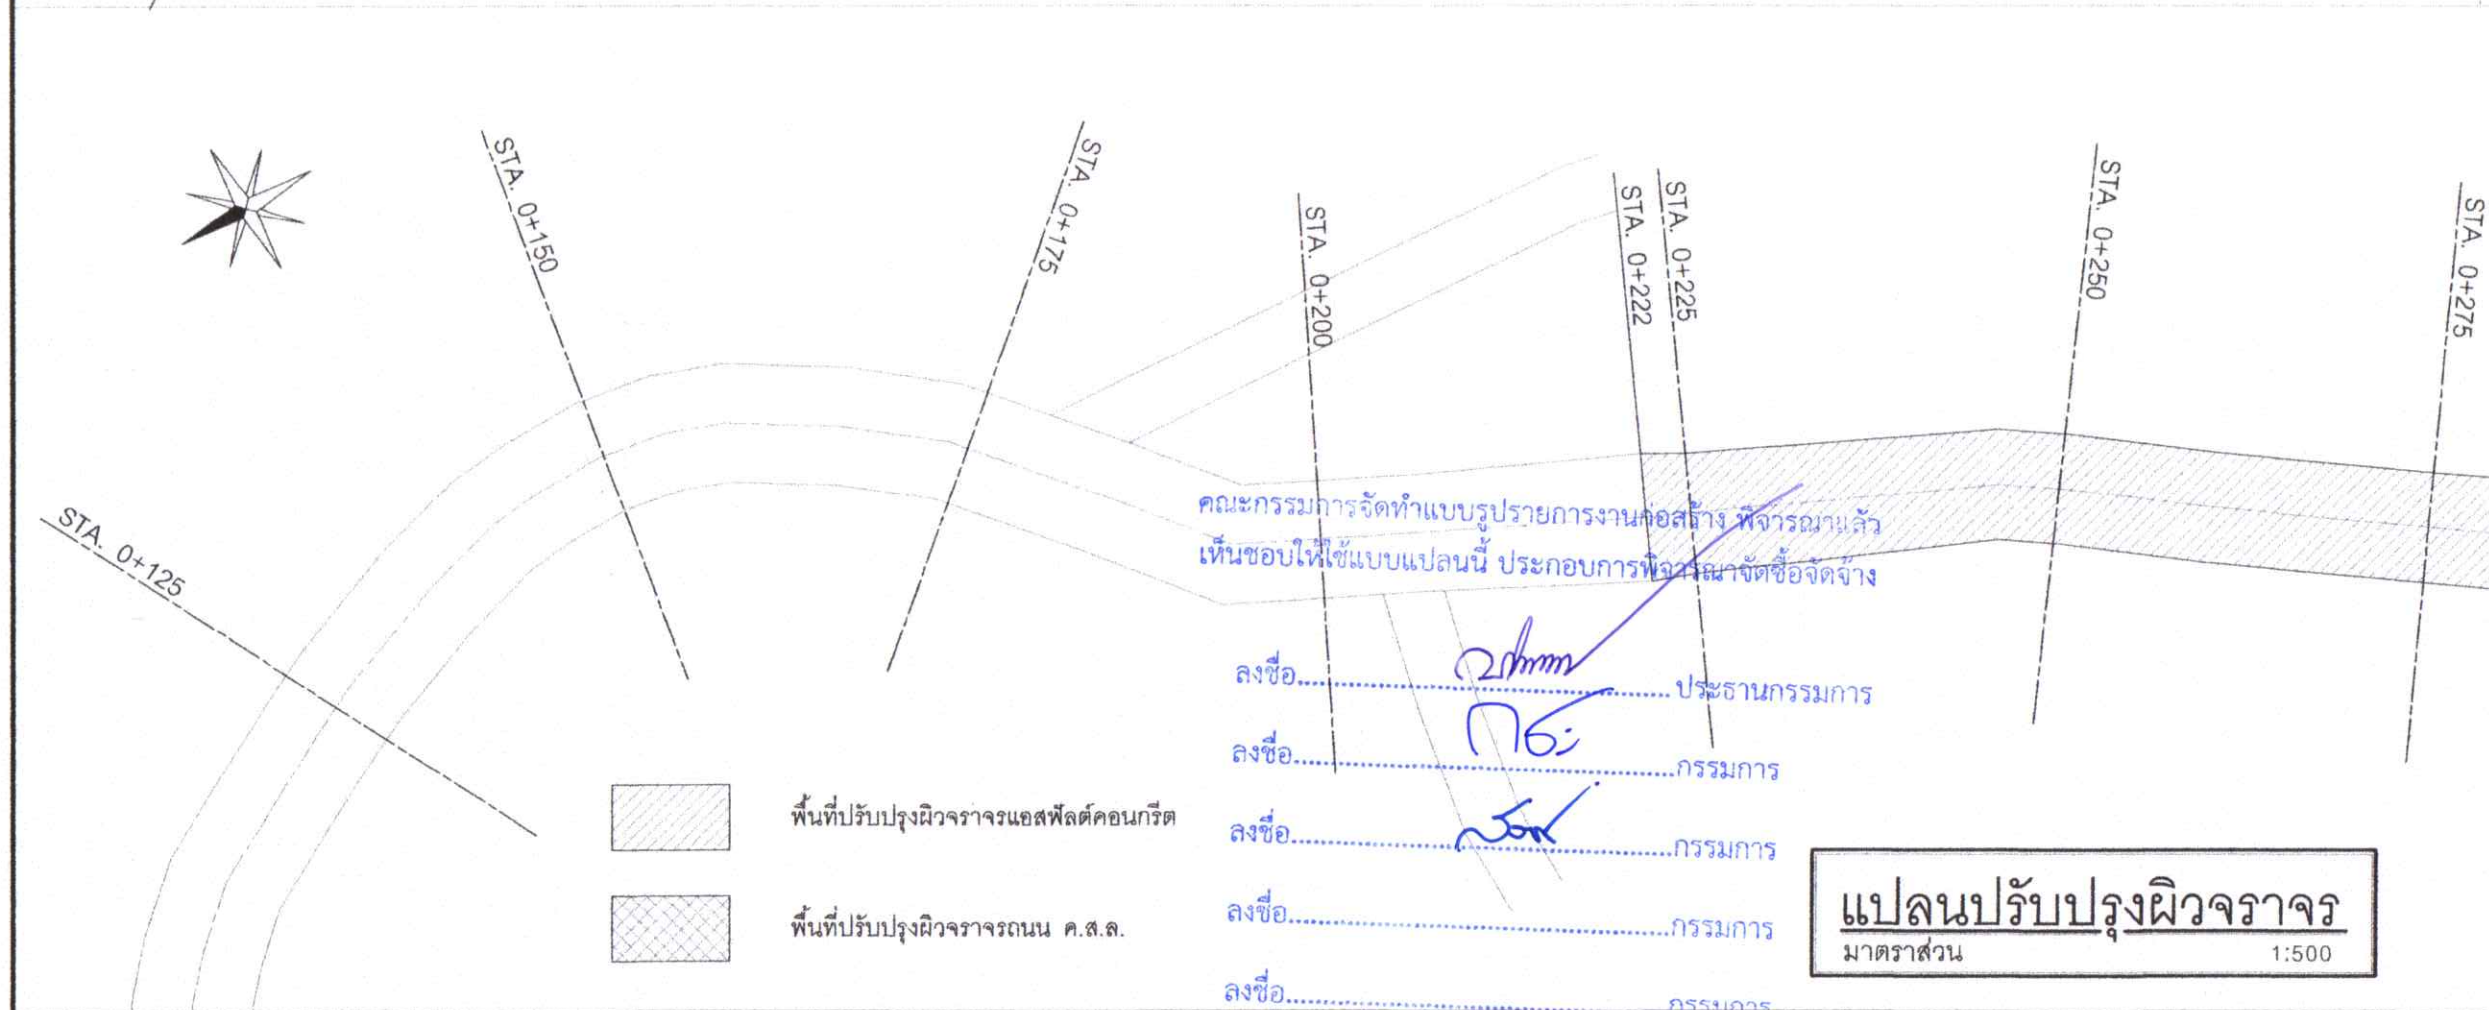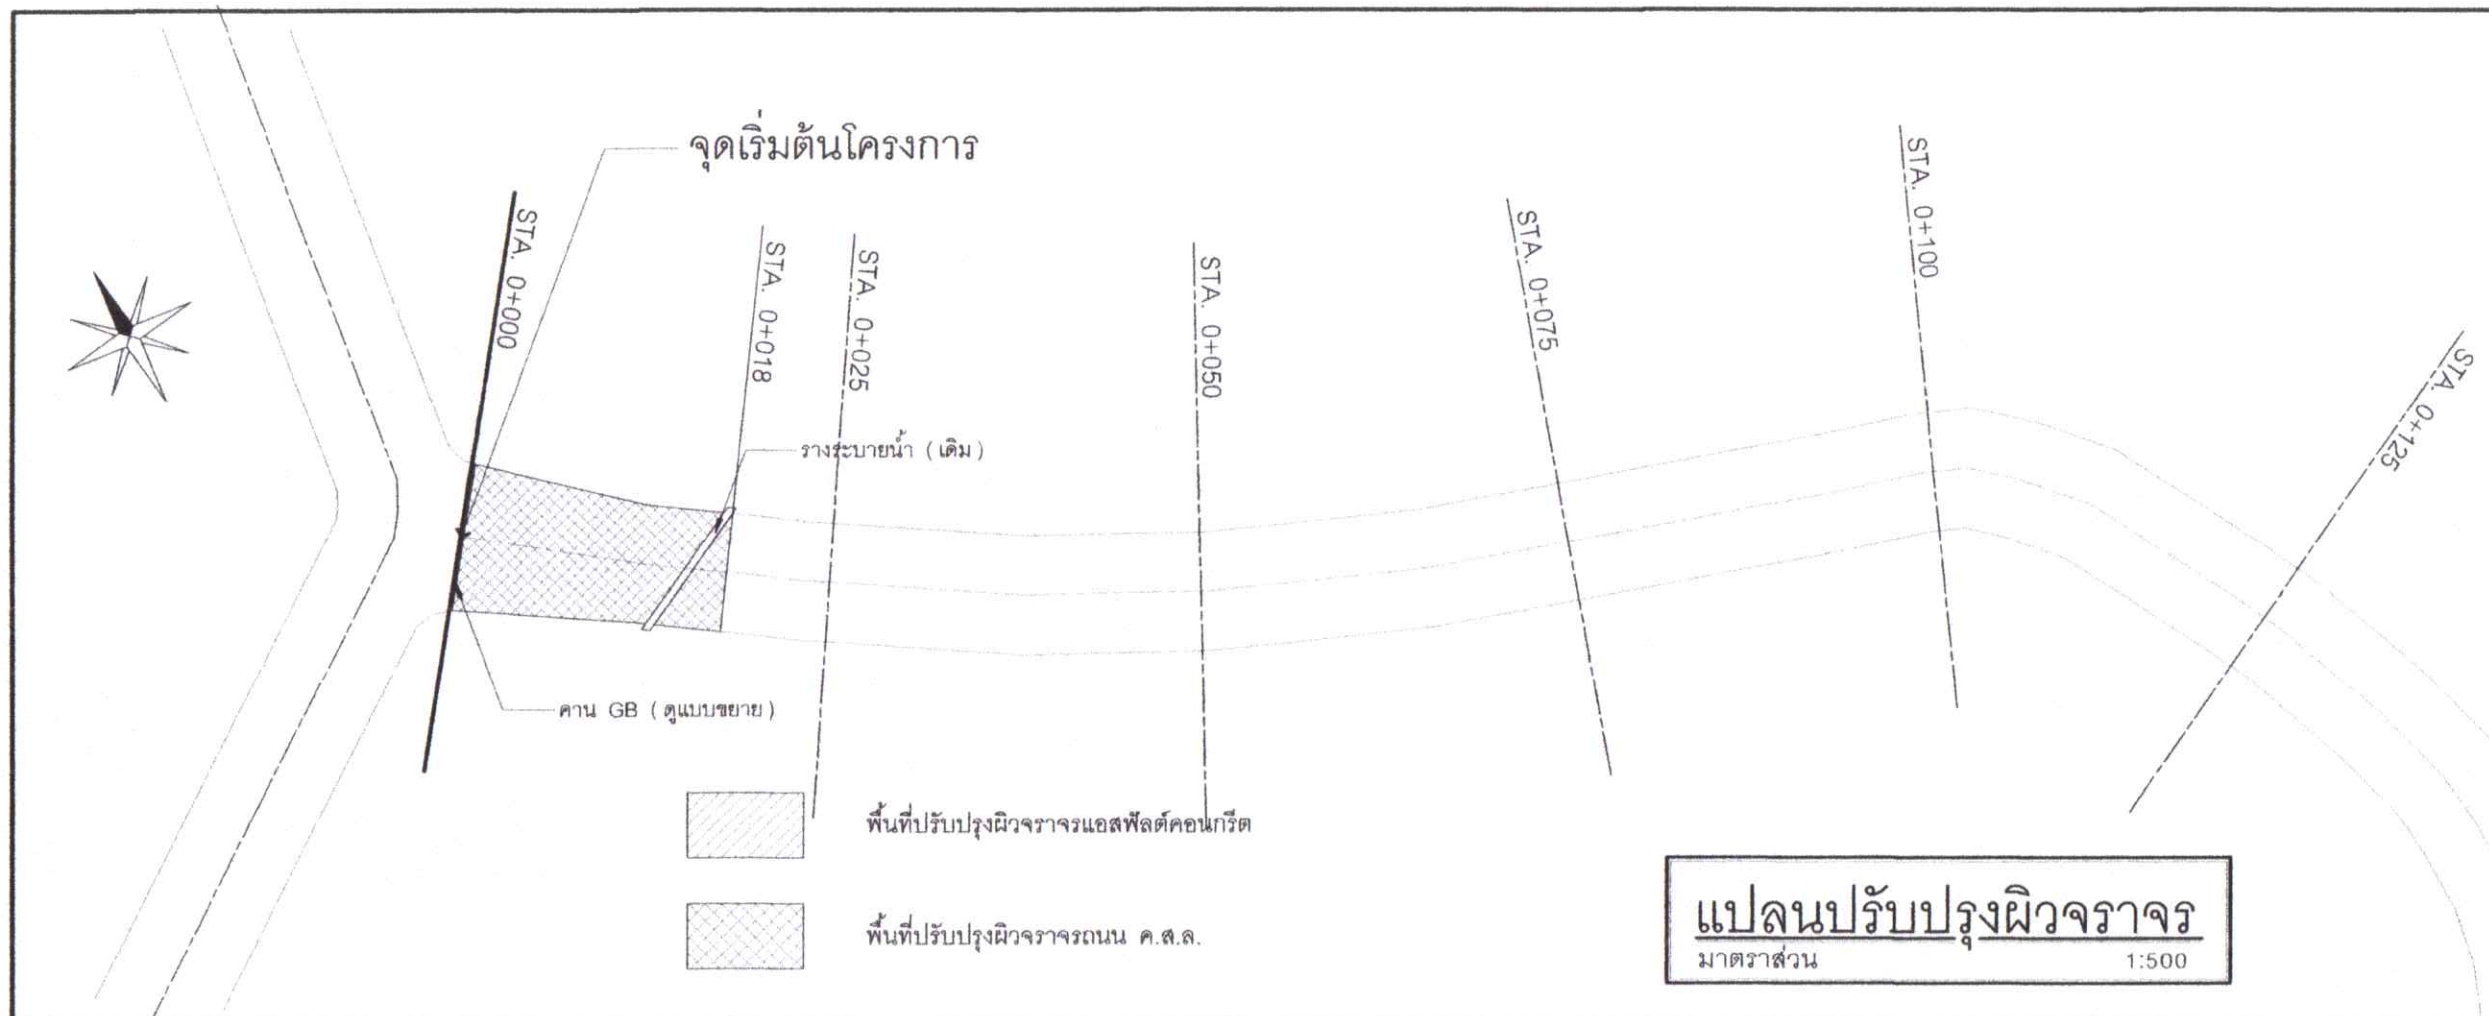



โครงการ
ปรับปรุงผิวจราจร
ถนน ๕๐ปี

สำรวจ
(นายสุชาติวี ชุนฤทธิ์)
นายช่างผังเมืองชำนาญงาน

เขียนแบบ
(นายชัชวาลย์ จันทศิริ)
ผู้ช่วยนายช่างเขียนแบบ
(นายศิวะพงศ์ ชีช้าง)
นายช่างเขียนแบบชำนาญงาน

สถาปนิก
(นายทิวัฐพิพัทธ์ สุวรรณโณ)
สถาปนิกปฏิบัติการ (ป-สด.21638)

วิศวกร
(นายสนธิ์ พาณิษฐ์)
วิศวกรโยธาปฏิบัติการ (ภย.27218)

ตรวจ
(นายพรศักดิ์ คำเอียด)
หัวหน้าฝ่ายควบคุมอาคาร รักษาการแทน
ผู้อำนวยการส่วนควบคุมการก่อสร้างและผังเมือง

ตรวจ
(นายกิตติศักดิ์ โมราศิลป์)
ผู้อำนวยการสำนักช่าง



เห็นชอบ
(นายธงชัย เทพรอด)
ปลัดเทศบาลเมืองป่าตอง

อนุมัติ
(นายเฉลิมศักดิ์ มณีศรี)
นายกเทศมนตรีเมืองป่าตอง

วัน / เดือน / ปี 20 / ก.พ. / 2567

เลขที่แบบ 012 / 2567

แผ่นที่	จำนวนแผ่น
5	42

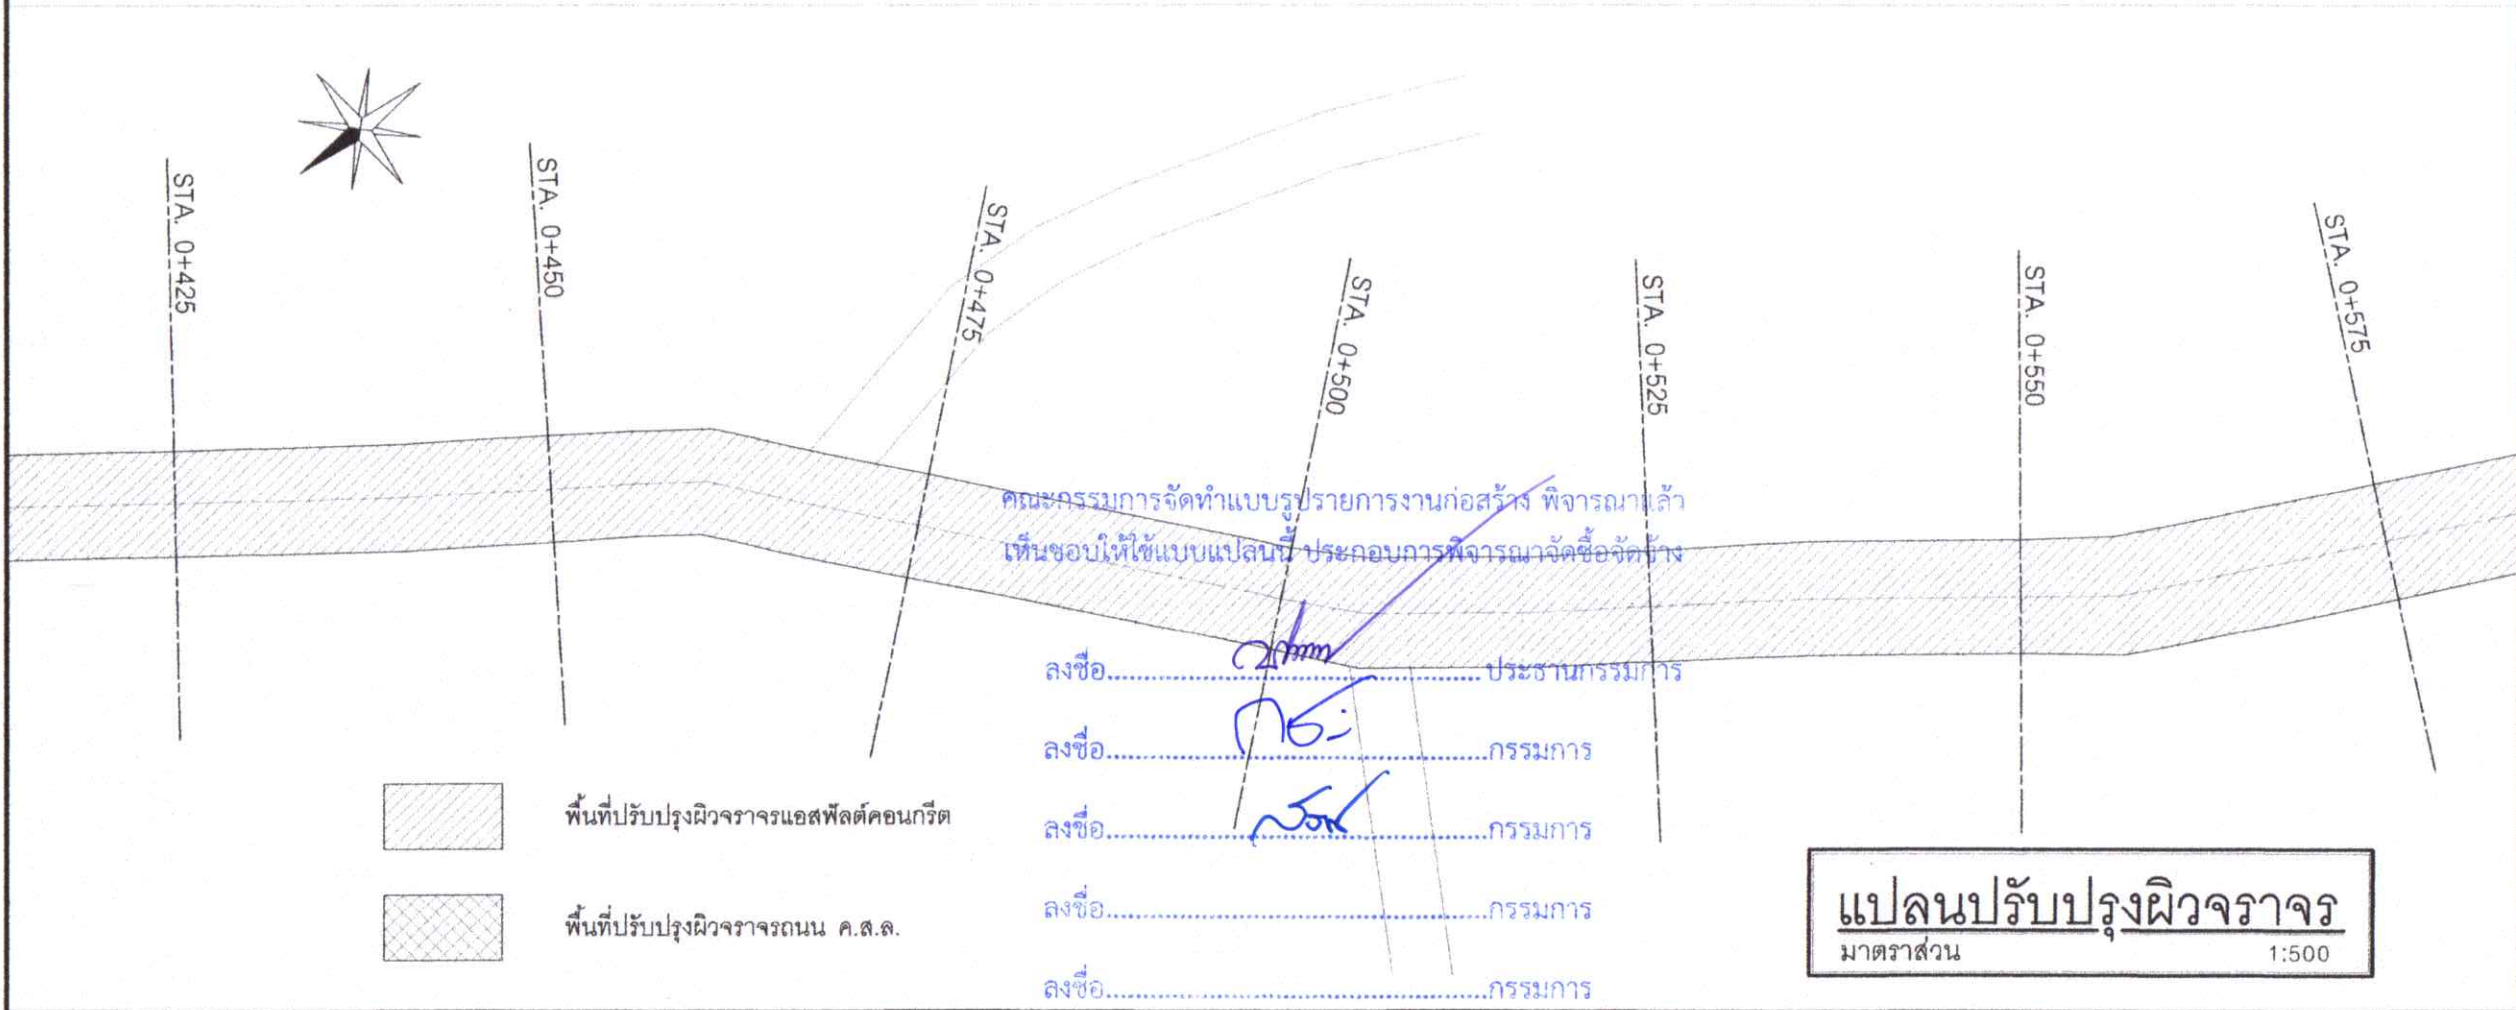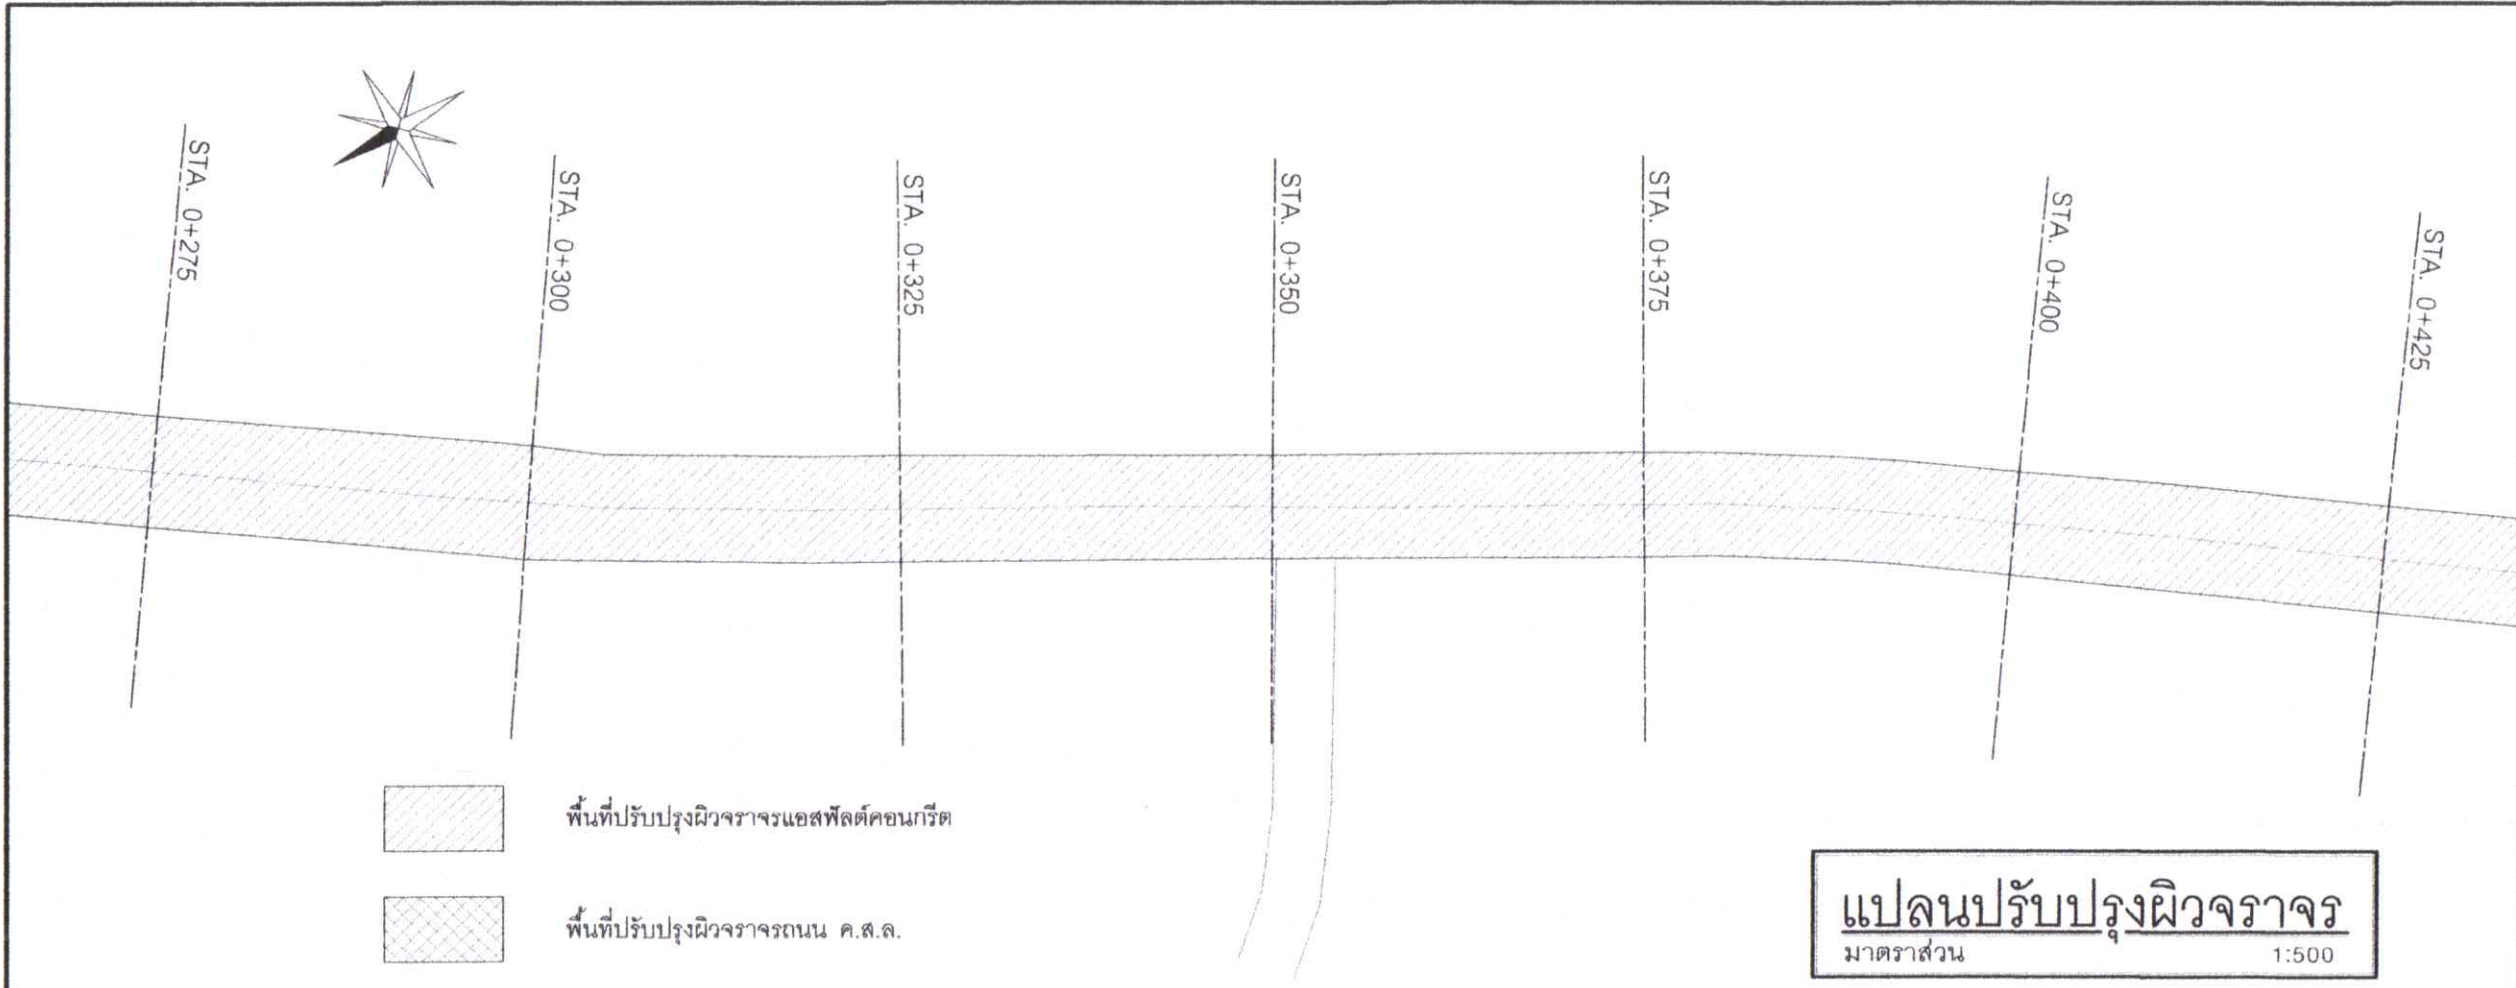

วันที่.....



โครงการ
ปรับปรุงผิวจราจร
ถนน ๕๐ปี

สำรวจ
(นายสุชาติวี ขุนฤทธิ์)
นายช่างผังเมืองชำนาญงาน

เขียนแบบ
(นายชัชวาลย์ จันทศิริภักษ์)
ผู้ช่วยนายช่างเขียนแบบ
(นายศิวะพงศ์ ชีชีง)
นายช่างเขียนแบบชำนาญงาน

สถาปนิก
(นายทิวฤทธิ์ สุวรรณโณ)
สถาปนิกปฏิบัติการ (ก-สถ.21638)

วิศวกร
(นายสนธิ พานิชย์)
วิศวกรโยธาปฏิบัติการ (ภย.27218)

ตรวจ
(นายพรศักดิ์ คำเอียด)
หัวหน้าฝ่ายควบคุมอาคาร รักษาการแทน
ผู้อำนวยการส่วนควบคุมการก่อสร้างและผังเมือง

ตรวจ
(นายกิตติศักดิ์ โมราศิลป์)
ผู้อำนวยการสำนักช่าง

เห็นชอบ
(นายธงชัย เทพรอด)
ปลัดเทศบาลเมืองปาดอง



อนุมัติ
(นายเฉลิมศักดิ์ มณีศรี)
นายกเทศมนตรีเมืองปาดอง

วัน / เดือน / ปี 20 / ก.พ. / 2567

เลขที่แบบ 012 / 2567

แผ่นที่ จำนวนแผ่น

6 42

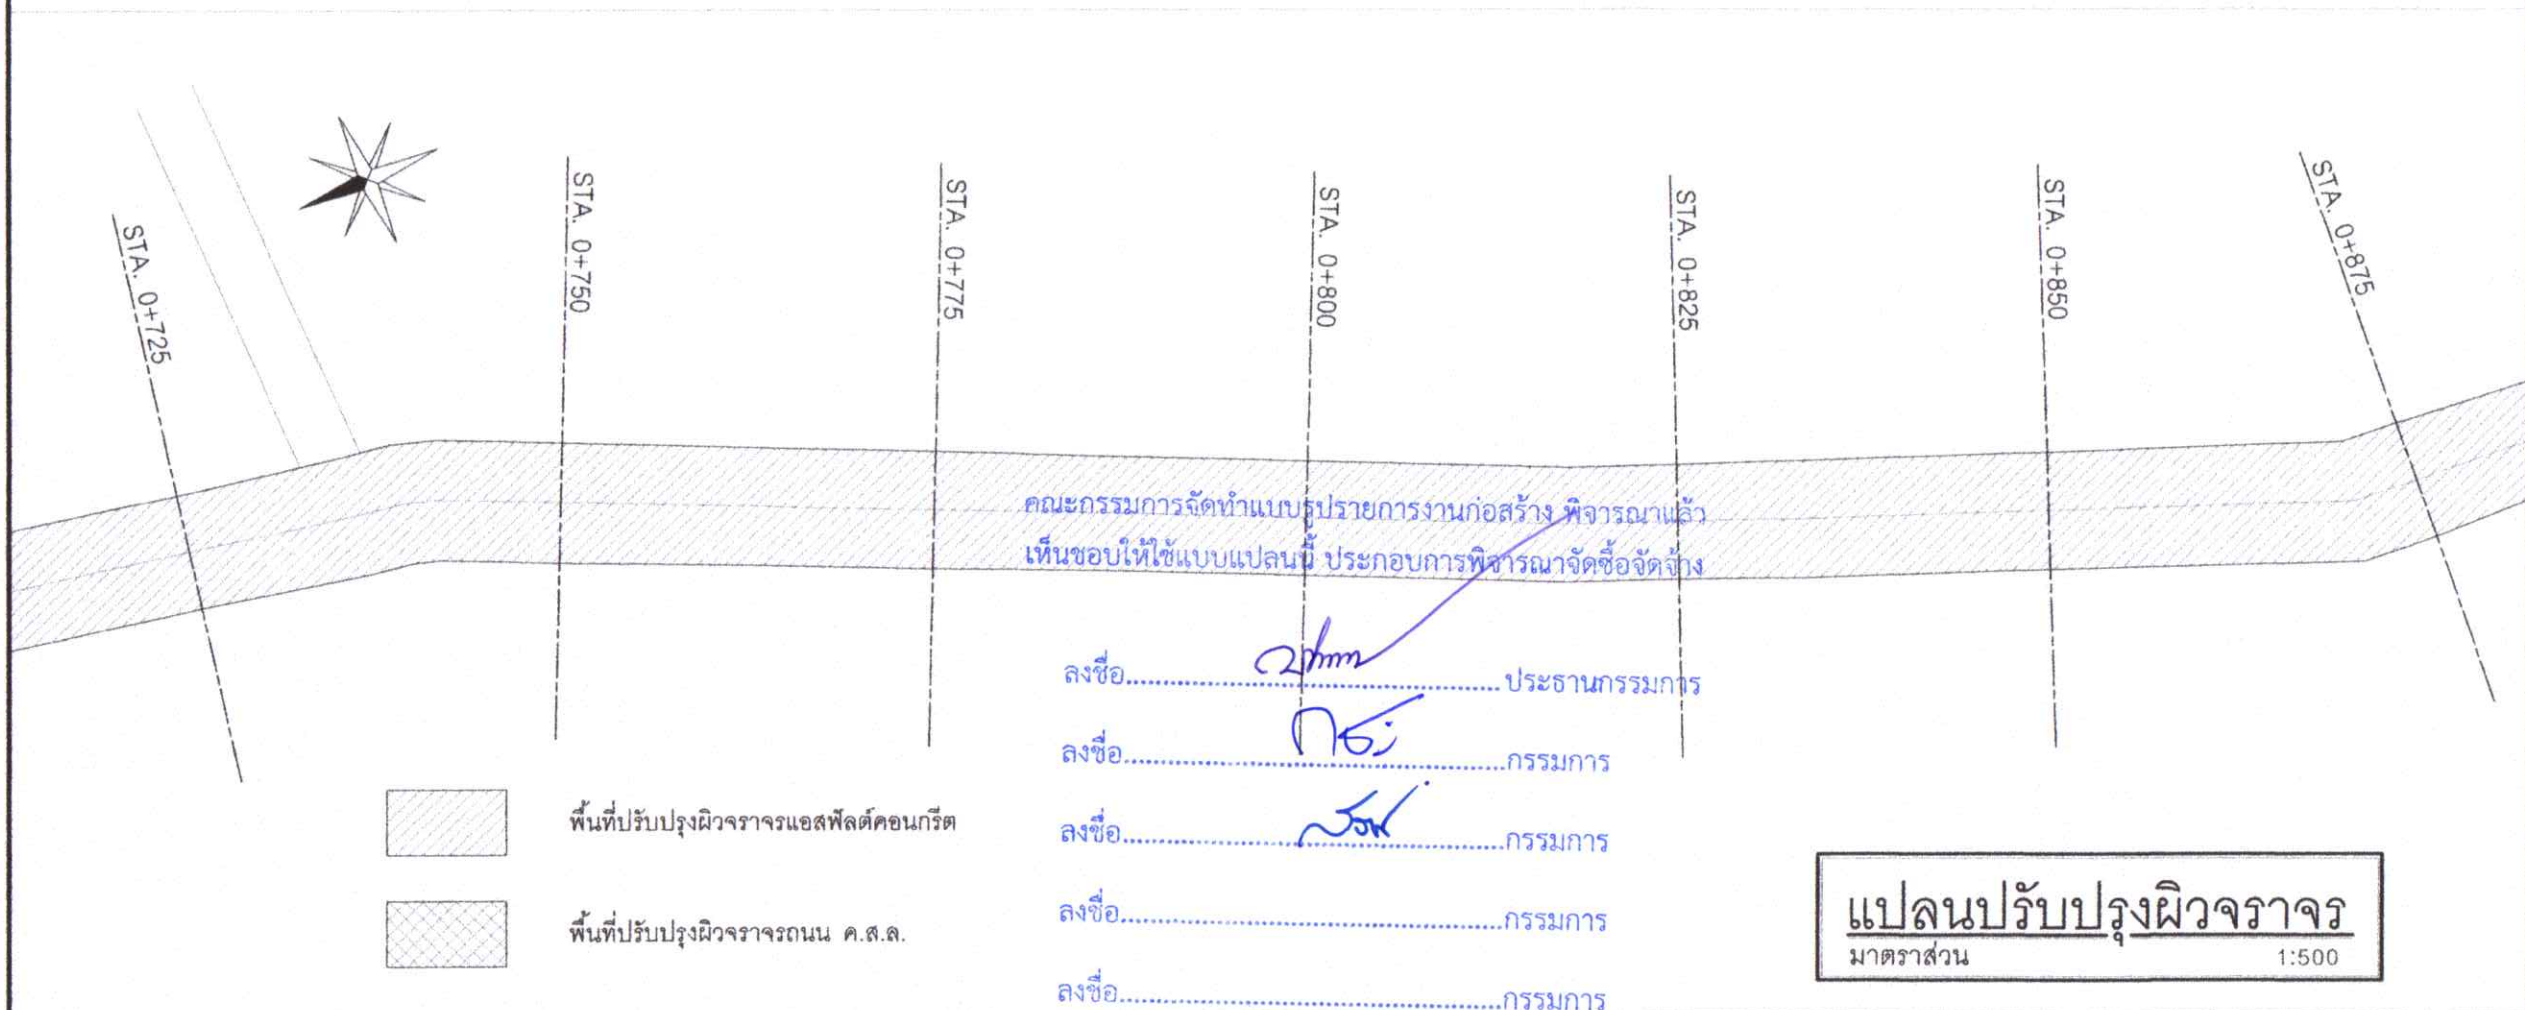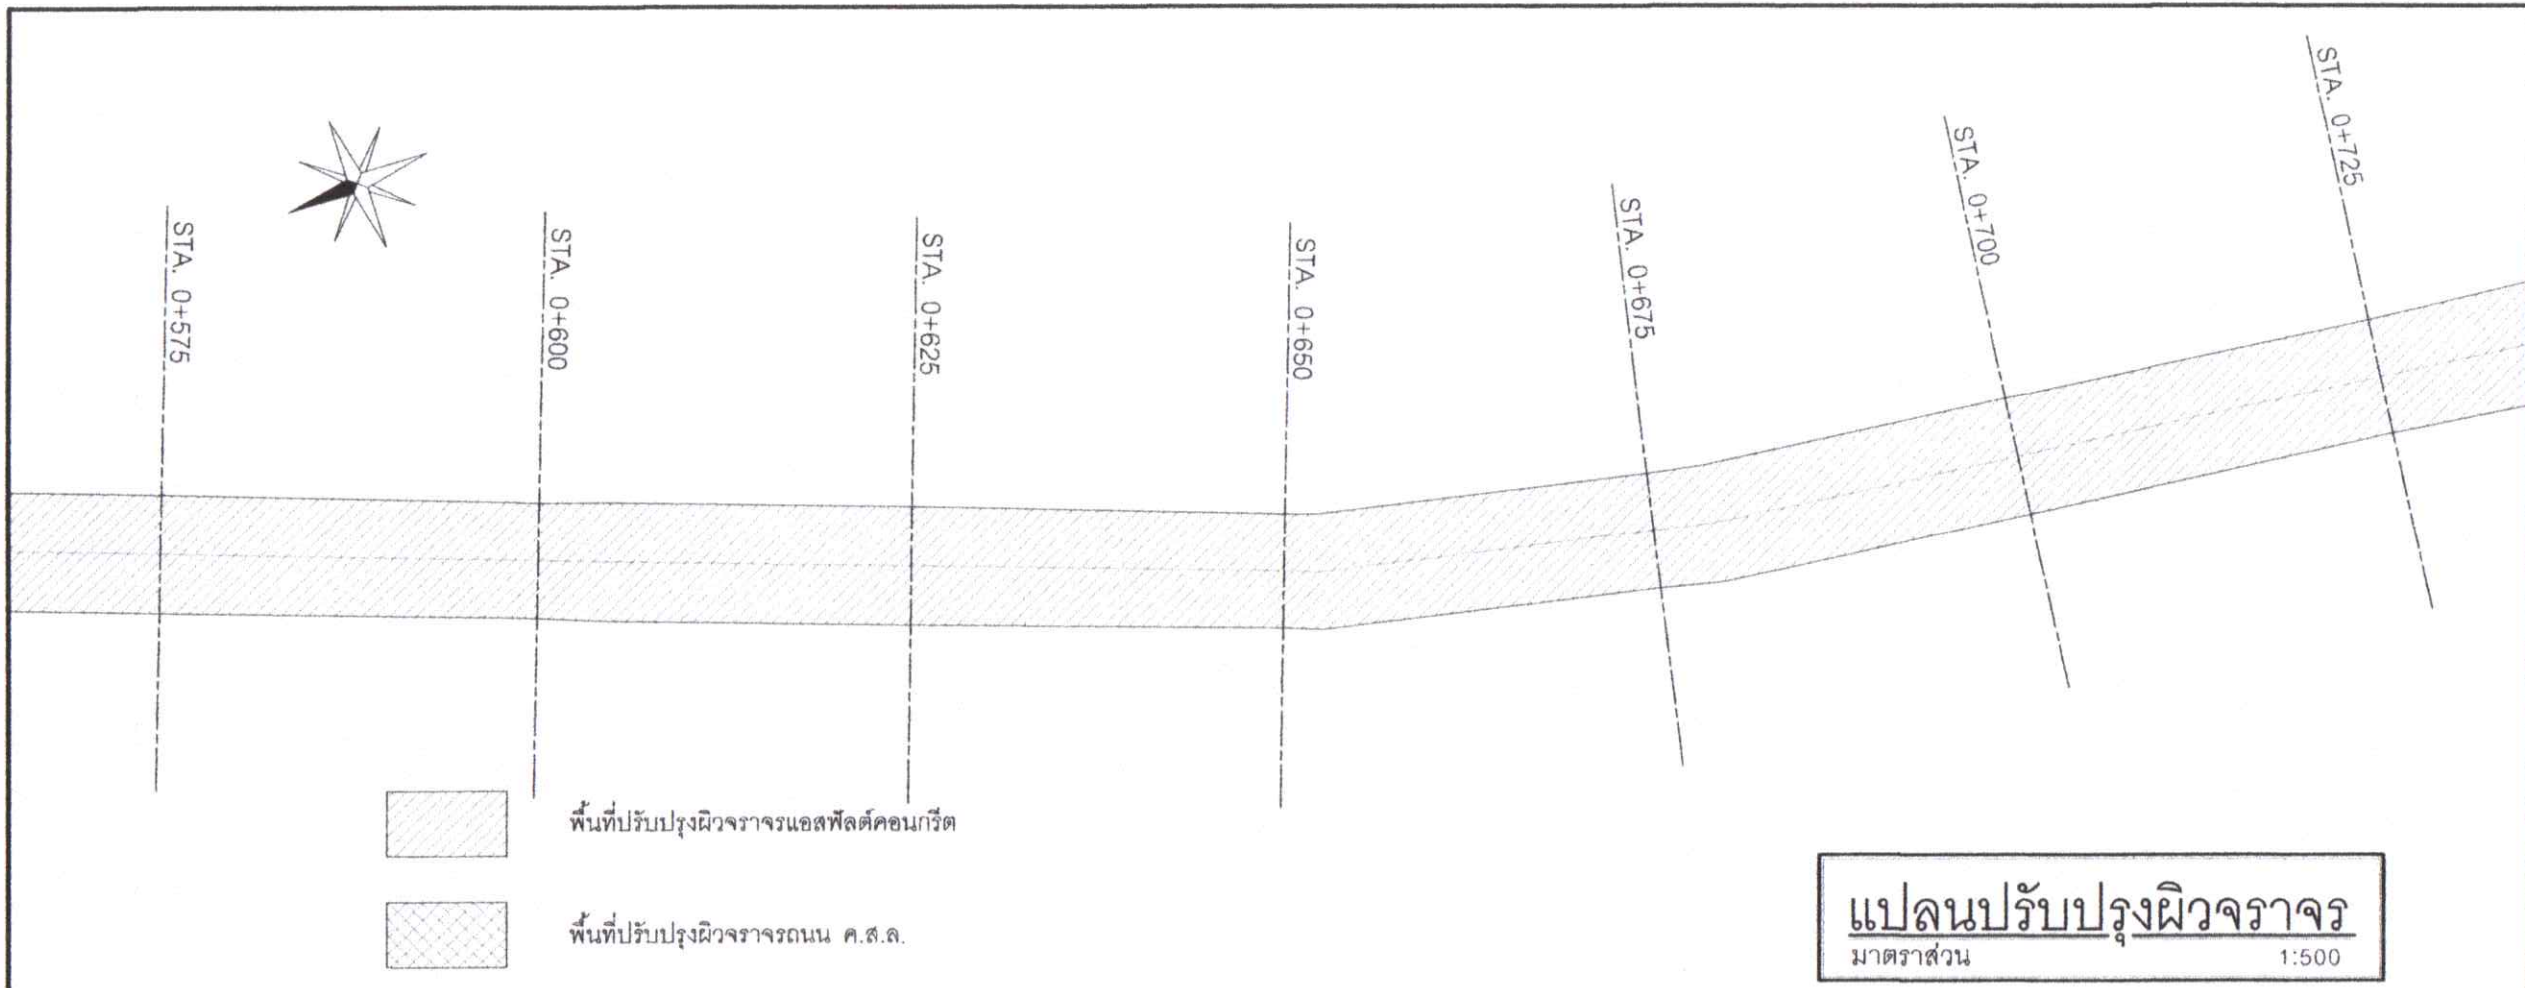



โครงการ
ปรับปรุงผิวจราจร
ถนน ๕๐ปี

สำรวจ
(นายสุชาติวี ขุนฤทธิ์)
นายช่างผังเมืองชำนาญงาน

เขียนแบบ
(นายชัชวาลย์ จำนงค์วิทย์)
ผู้ช่วยนายช่างเขียนแบบ
(นายศิวะพงศ์ ชีช้าง)
นายช่างเขียนแบบชำนาญงาน

สถาปนิก
(นายทิวรัฐพัทธ์ สุวรรณโณ)
สถาปนิกปฏิบัติการ (ภ-สถ.21638)

วิศวกร
(นายสนธิท พานิชย์)
วิศวกรโยธาปฏิบัติการ (ภย.27218)

ตรวจ
(นายพรศักดิ์ คำเอียด)
หัวหน้าฝ่ายควบคุมอาคาร รักษาการแทน
ผู้อำนวยการส่วนควบคุมการก่อสร้างและผังเมือง

ตรวจ
(นายกิตติศักดิ์ โมราศิลป์)
ผู้อำนวยการสำนักช่าง



เห็นชอบ
(นายธงชัย เทพรอด)
ปลัดเทศบาลเมืองป่าตอง

อนุมัติ
(นายเฉลิมศักดิ์ มณีศรี)
นายกเทศมนตรีเมืองป่าตอง

วัน / เดือน / ปี 20 / ก.พ. / 2567

เลขที่แบบ 012 / 2567

แผ่นที่	จำนวนแผ่น
7	42

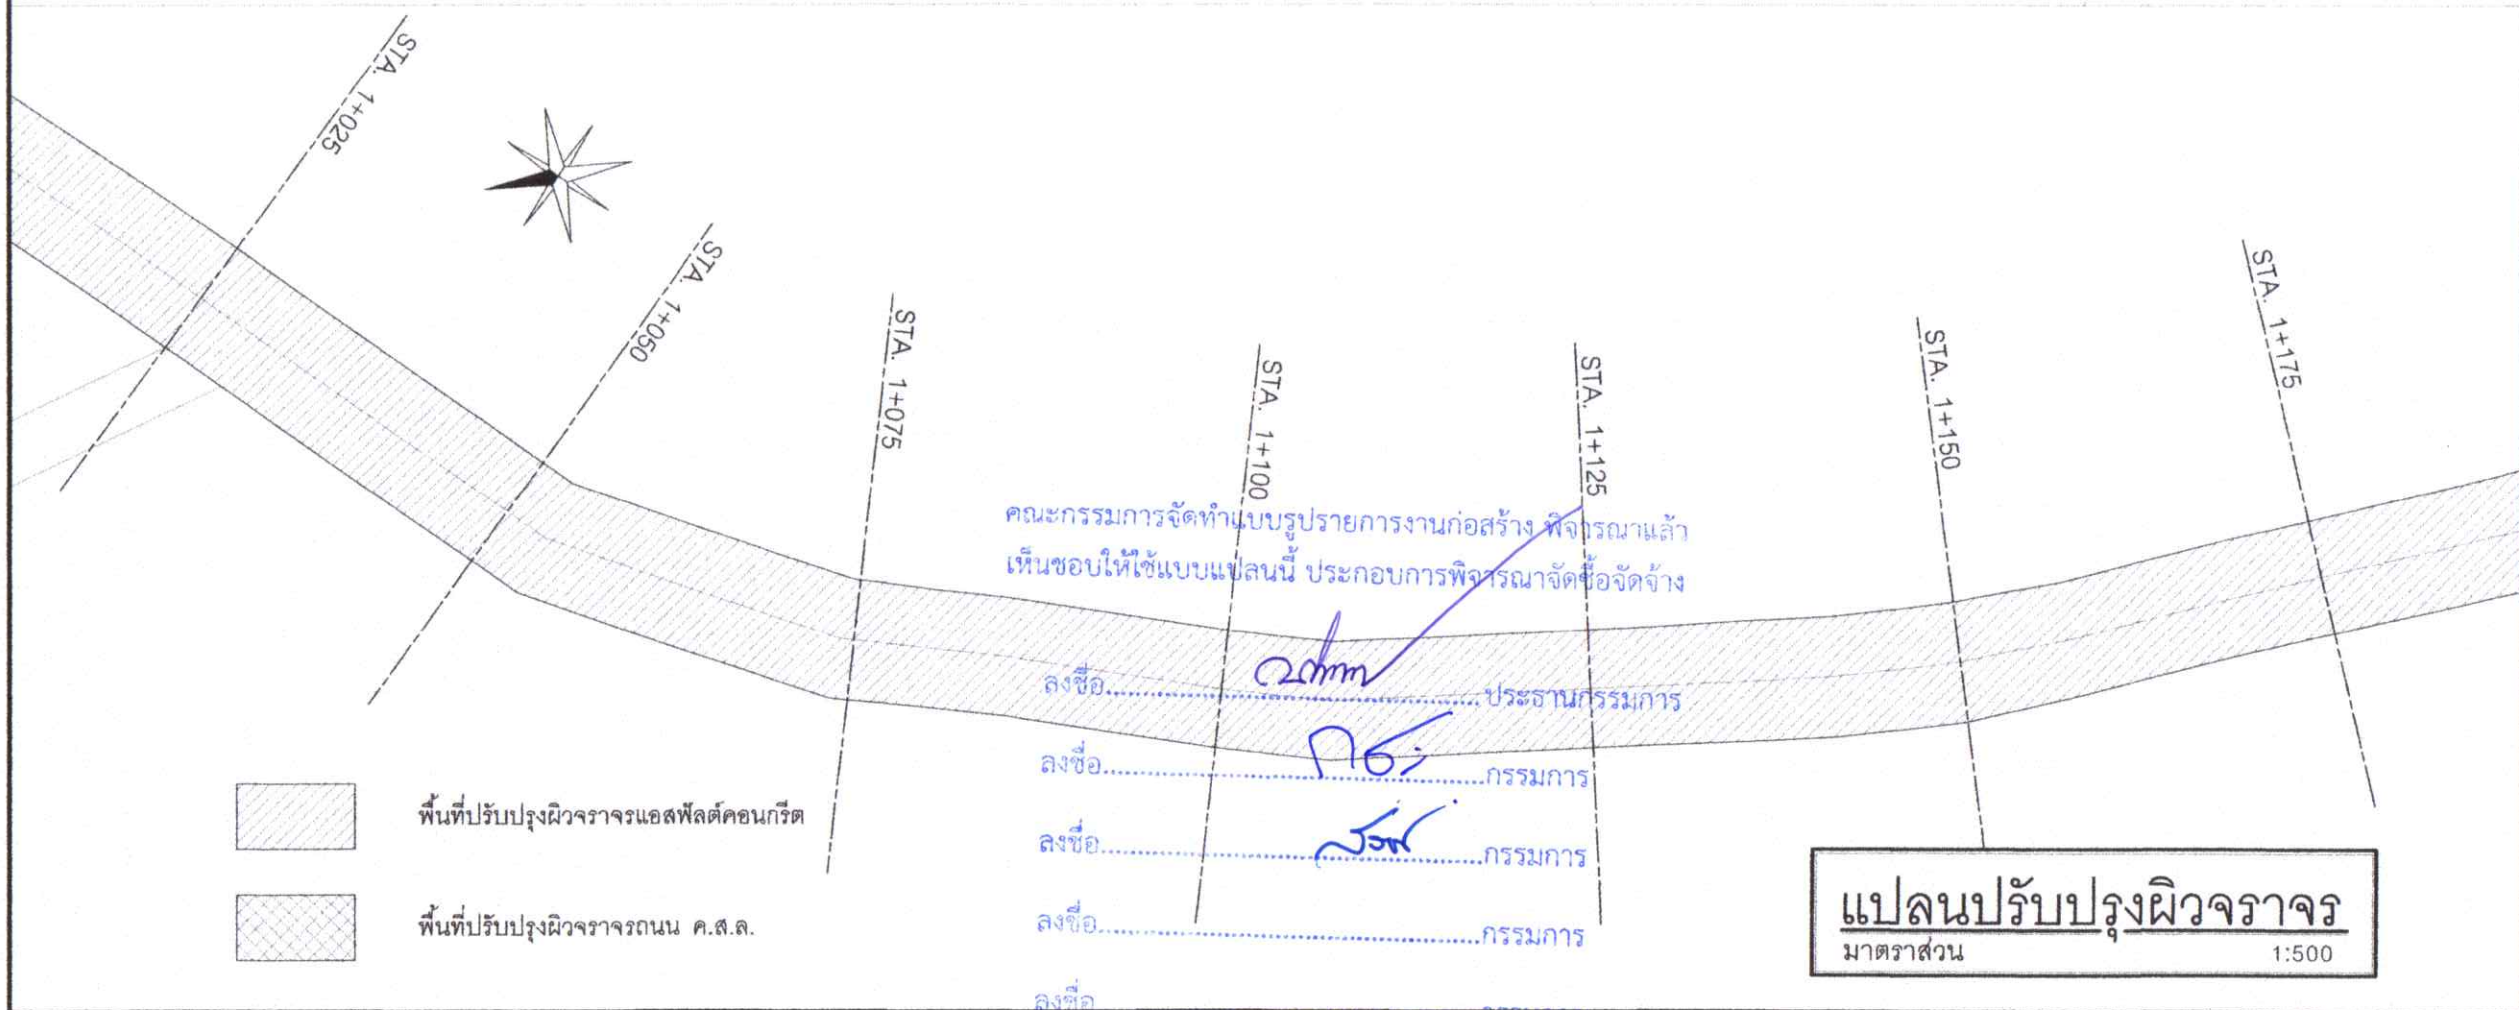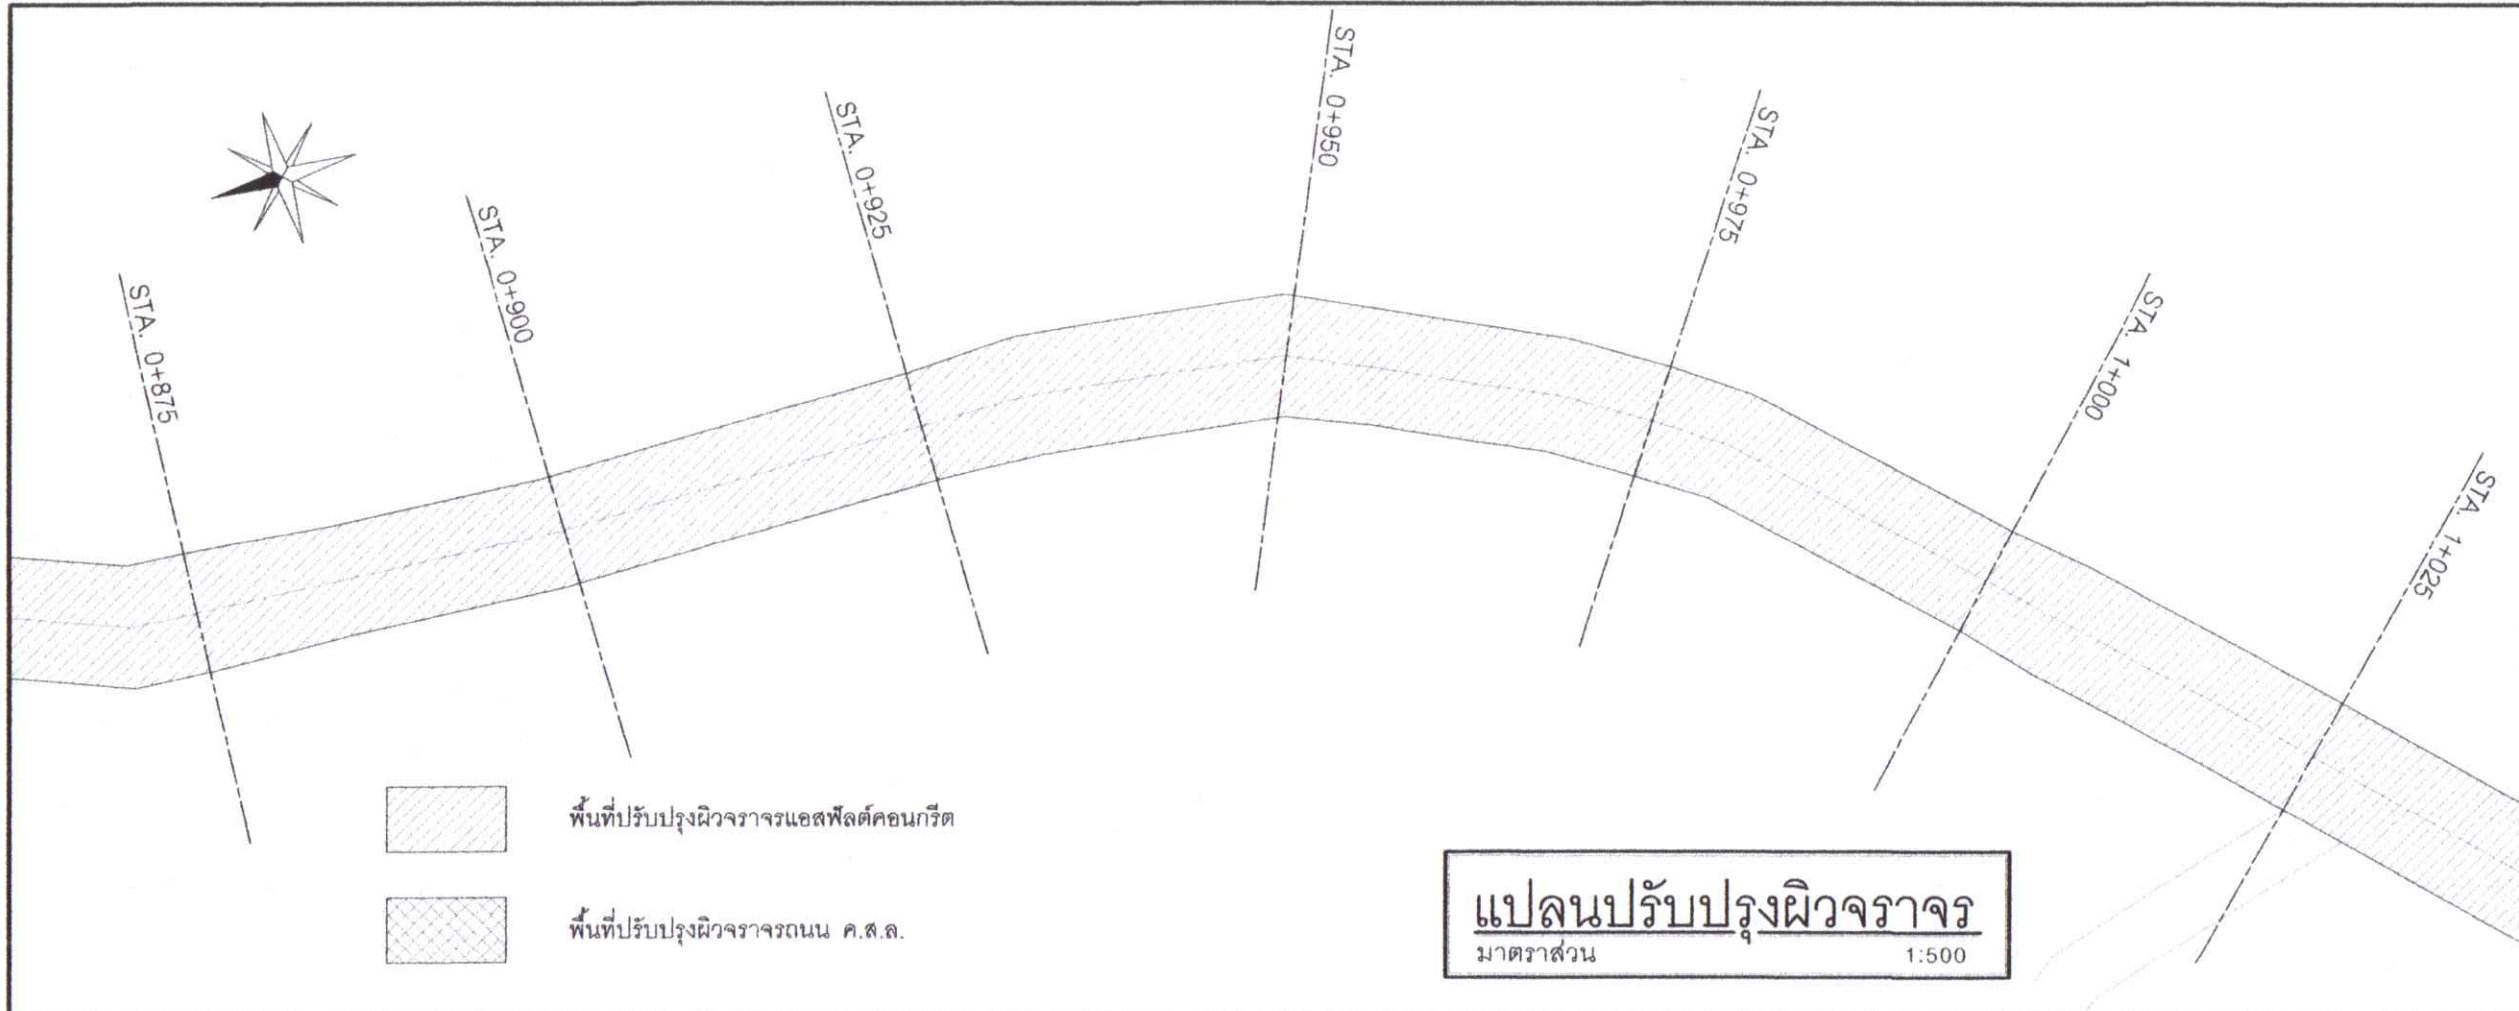

วันที่.....



โครงการ
ปรับปรุงผิวจราจร
ถนน ๕๐ปี

สำรวจ
(นายสุชาติ ขุนฤทธิ์)
นายช่างผังเมืองชำนาญงาน

เขียนแบบ
(นายชัชวาลย์ จันทศิริ)
ผู้ช่วยนายช่างเขียนแบบ
(นายศิวะพงศ์ ชีช้าง)
นายช่างเขียนแบบชำนาญงาน

สถาปนิก
(นายทิวรัฐพันธ์ สุวรรณโณ)
สถาปนิกปฏิบัติการ (ภ-สถ.21638)

วิศวกร
(นายสนธิ พานิชย์)
วิศวกรโยธาปฏิบัติการ (ภย.27218)

ตรวจ
(นายพรศักดิ์ คำเอียด)
หัวหน้าฝ่ายควบคุมอาคาร รักษาการแทน
ผู้อำนวยการส่วนควบคุมการก่อสร้างและผังเมือง

ตรวจ
(นายกิตติศักดิ์ โมราศิลป์)
ผู้อำนวยการสำนักช่าง


เห็นชอบ
(นายธงชัย เทพรอด)
ปลัดเทศบาลเมืองป่าตอง

อนุมัติ
(นายเฉลิมศักดิ์ มณีศรี)
นายกเทศมนตรีเมืองป่าตอง

วัน / เดือน / ปี 20 / ก.พ. / 2567

เลขที่แบบ 012 / 2567

แผ่นที่	จำนวนแผ่น
8	42

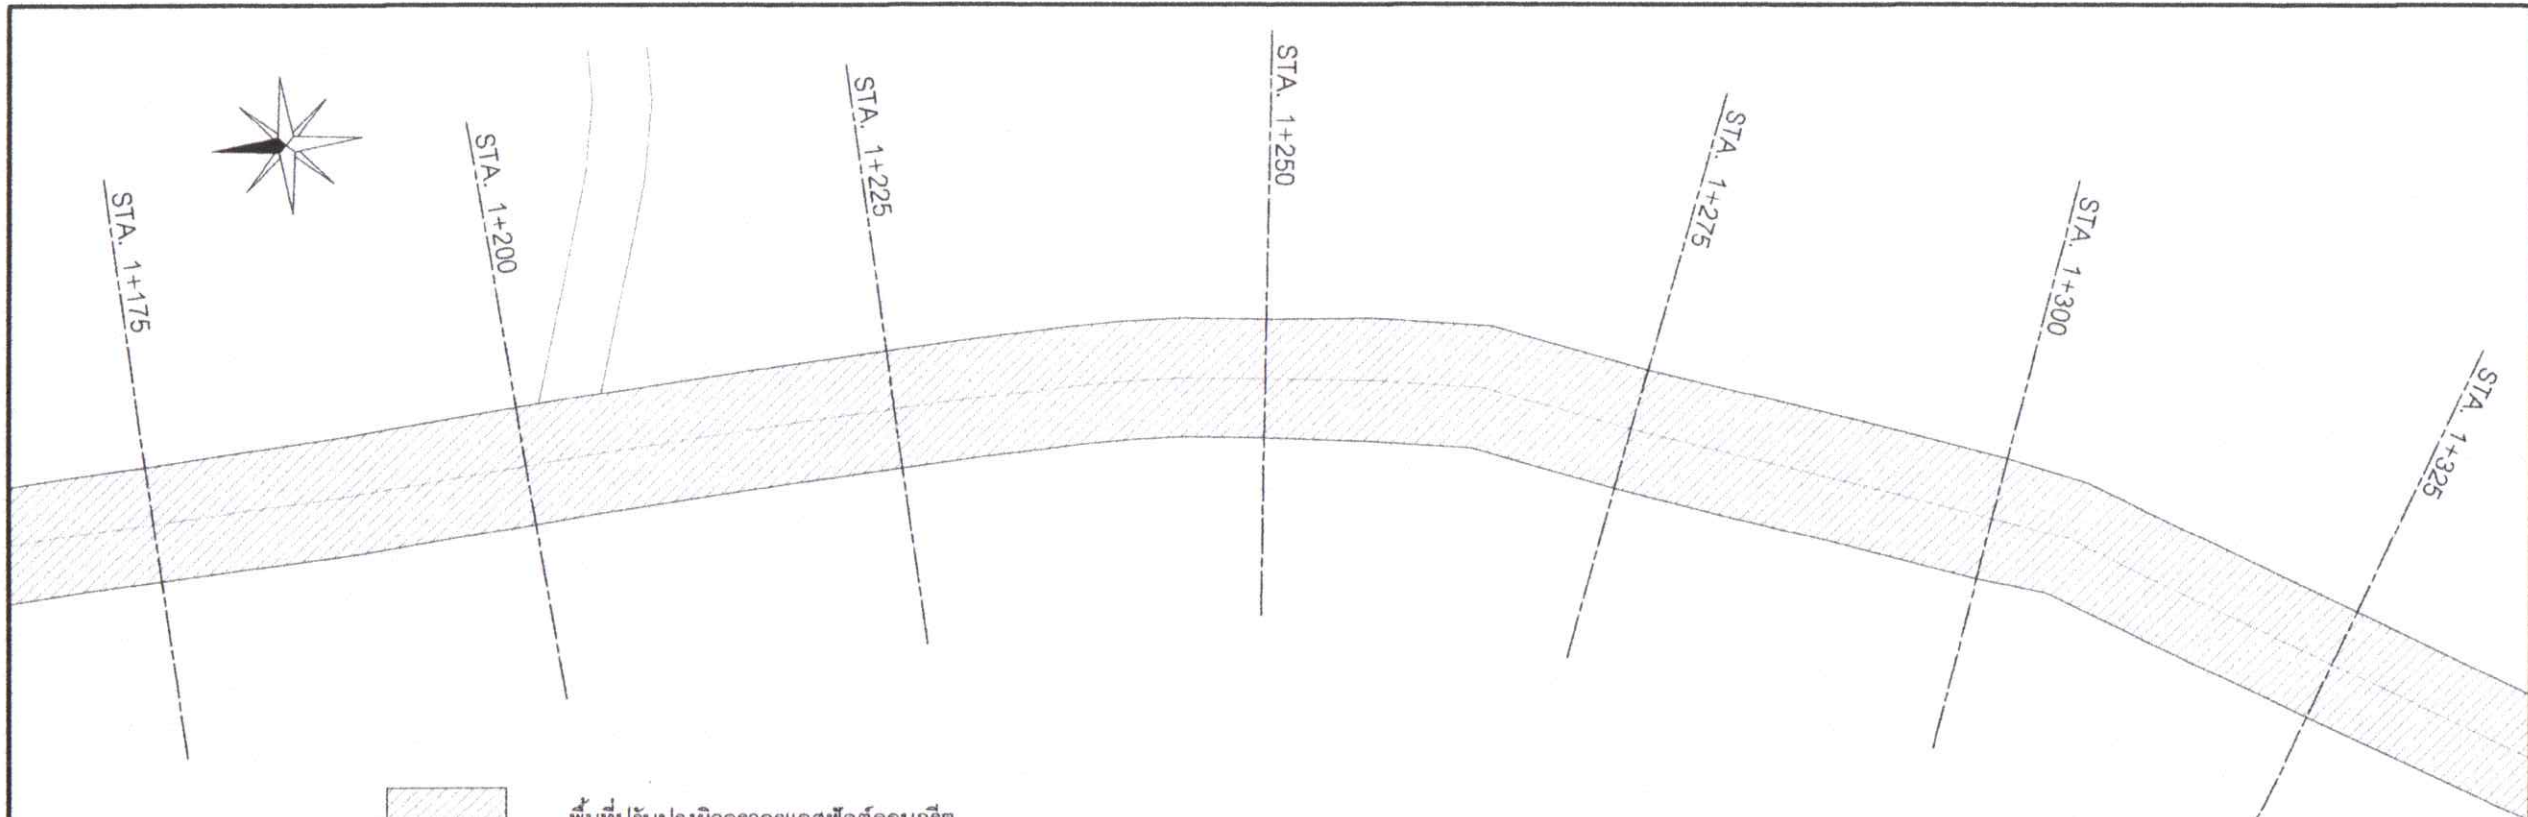

พื้นที่ปรับปรุงผิวจราจรแอสฟัลต์คอนกรีต

พื้นที่ปรับปรุงผิวจราจรถนน ค.ส.ล.

แปลนปรับปรุงผิวจราจร
มาตราส่วน 1:500



พื้นที่ปรับปรุงผิวจราจรแอสฟัลต์คอนกรีต

พื้นที่ปรับปรุงผิวจราจรถนน ค.ส.ล.

แปลนปรับปรุงผิวจราจร
มาตราส่วน 1:500

ลงชื่อ..... ประธานกรรมการ



ลงชื่อ..... กรรมการ

ลงชื่อ..... กรรมการ

ลงชื่อ..... กรรมการ

ลงชื่อ..... กรรมการ

วันที่.....

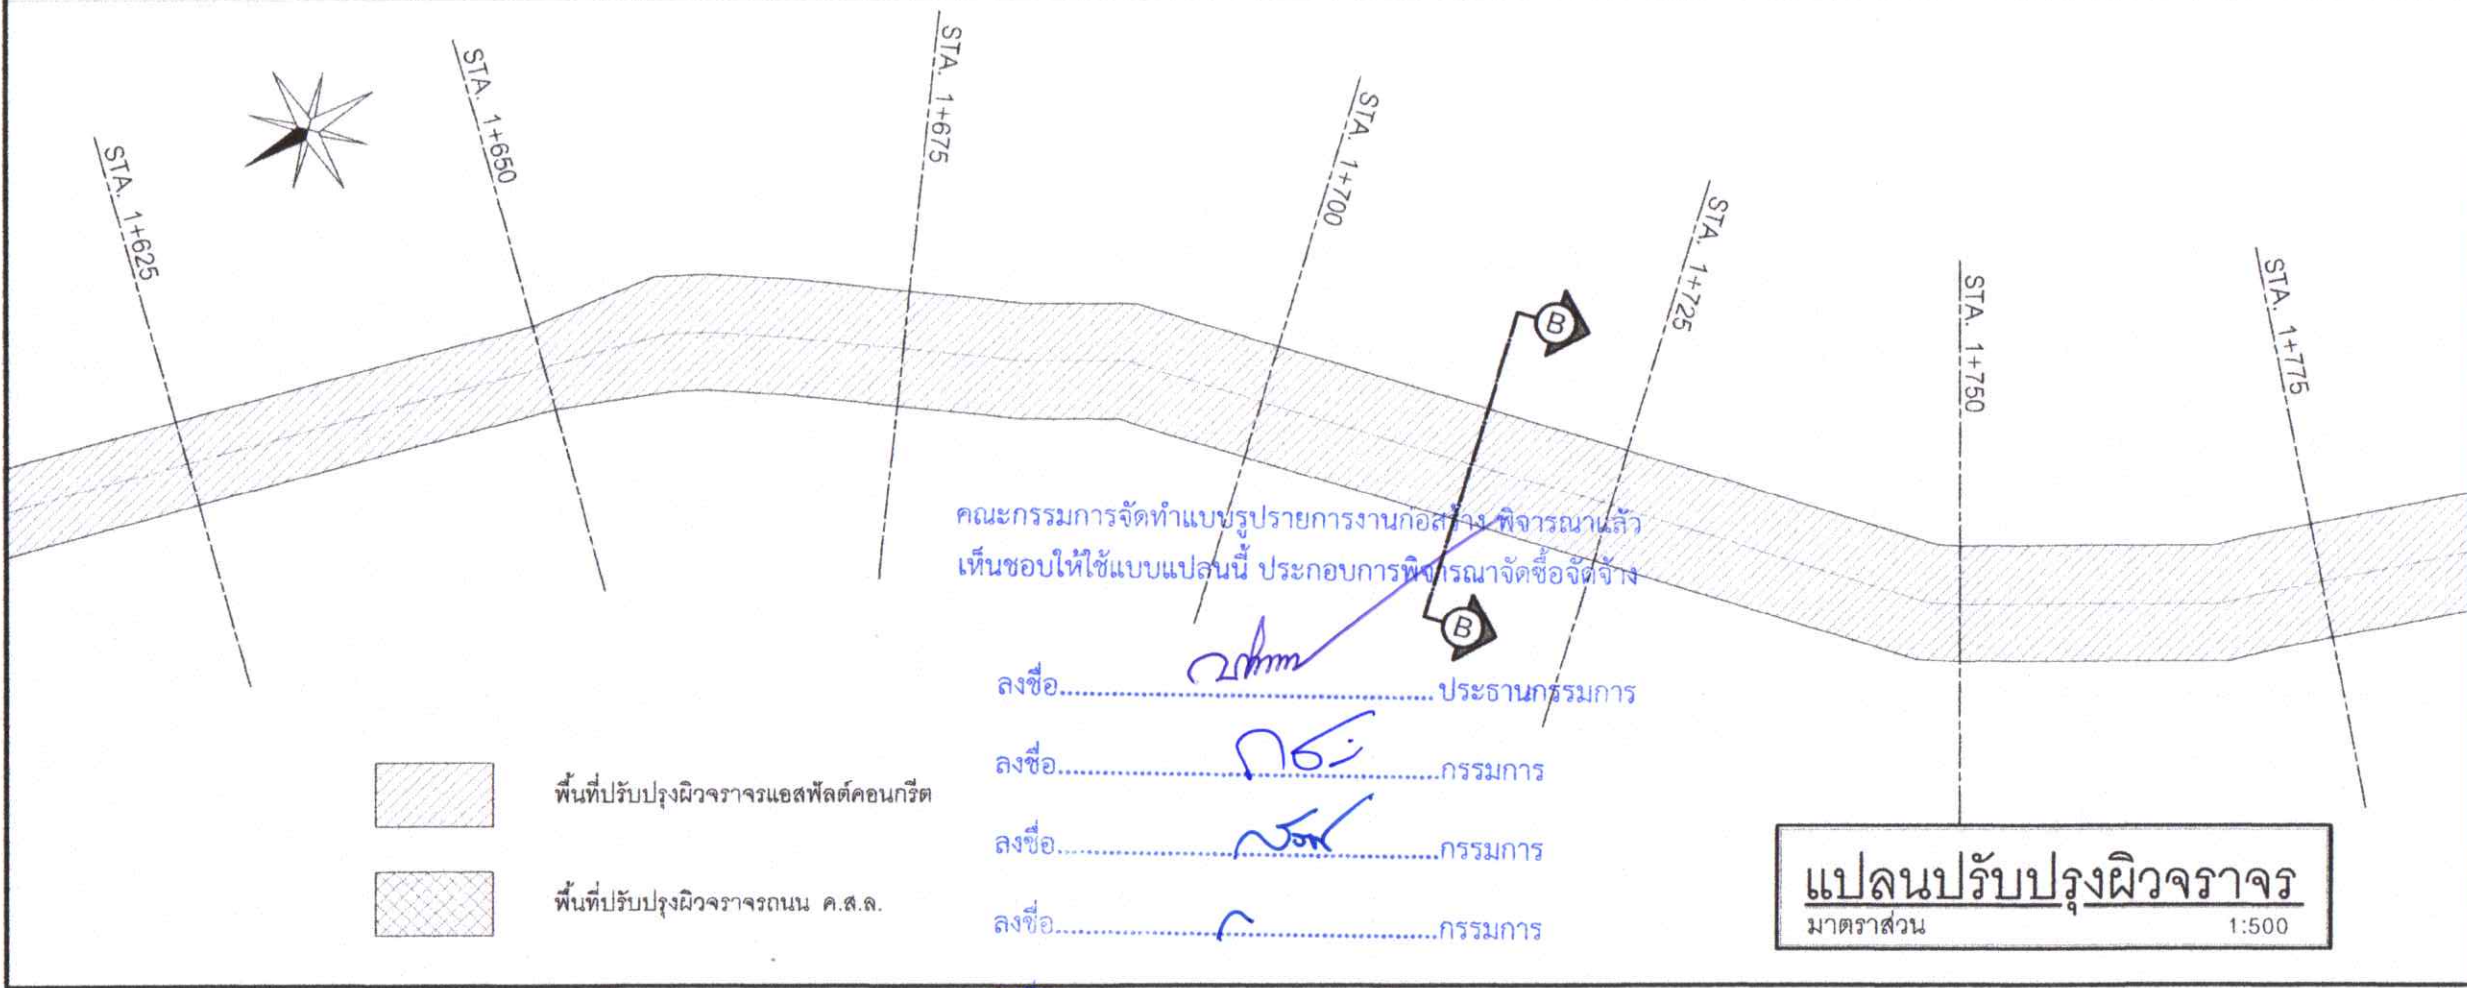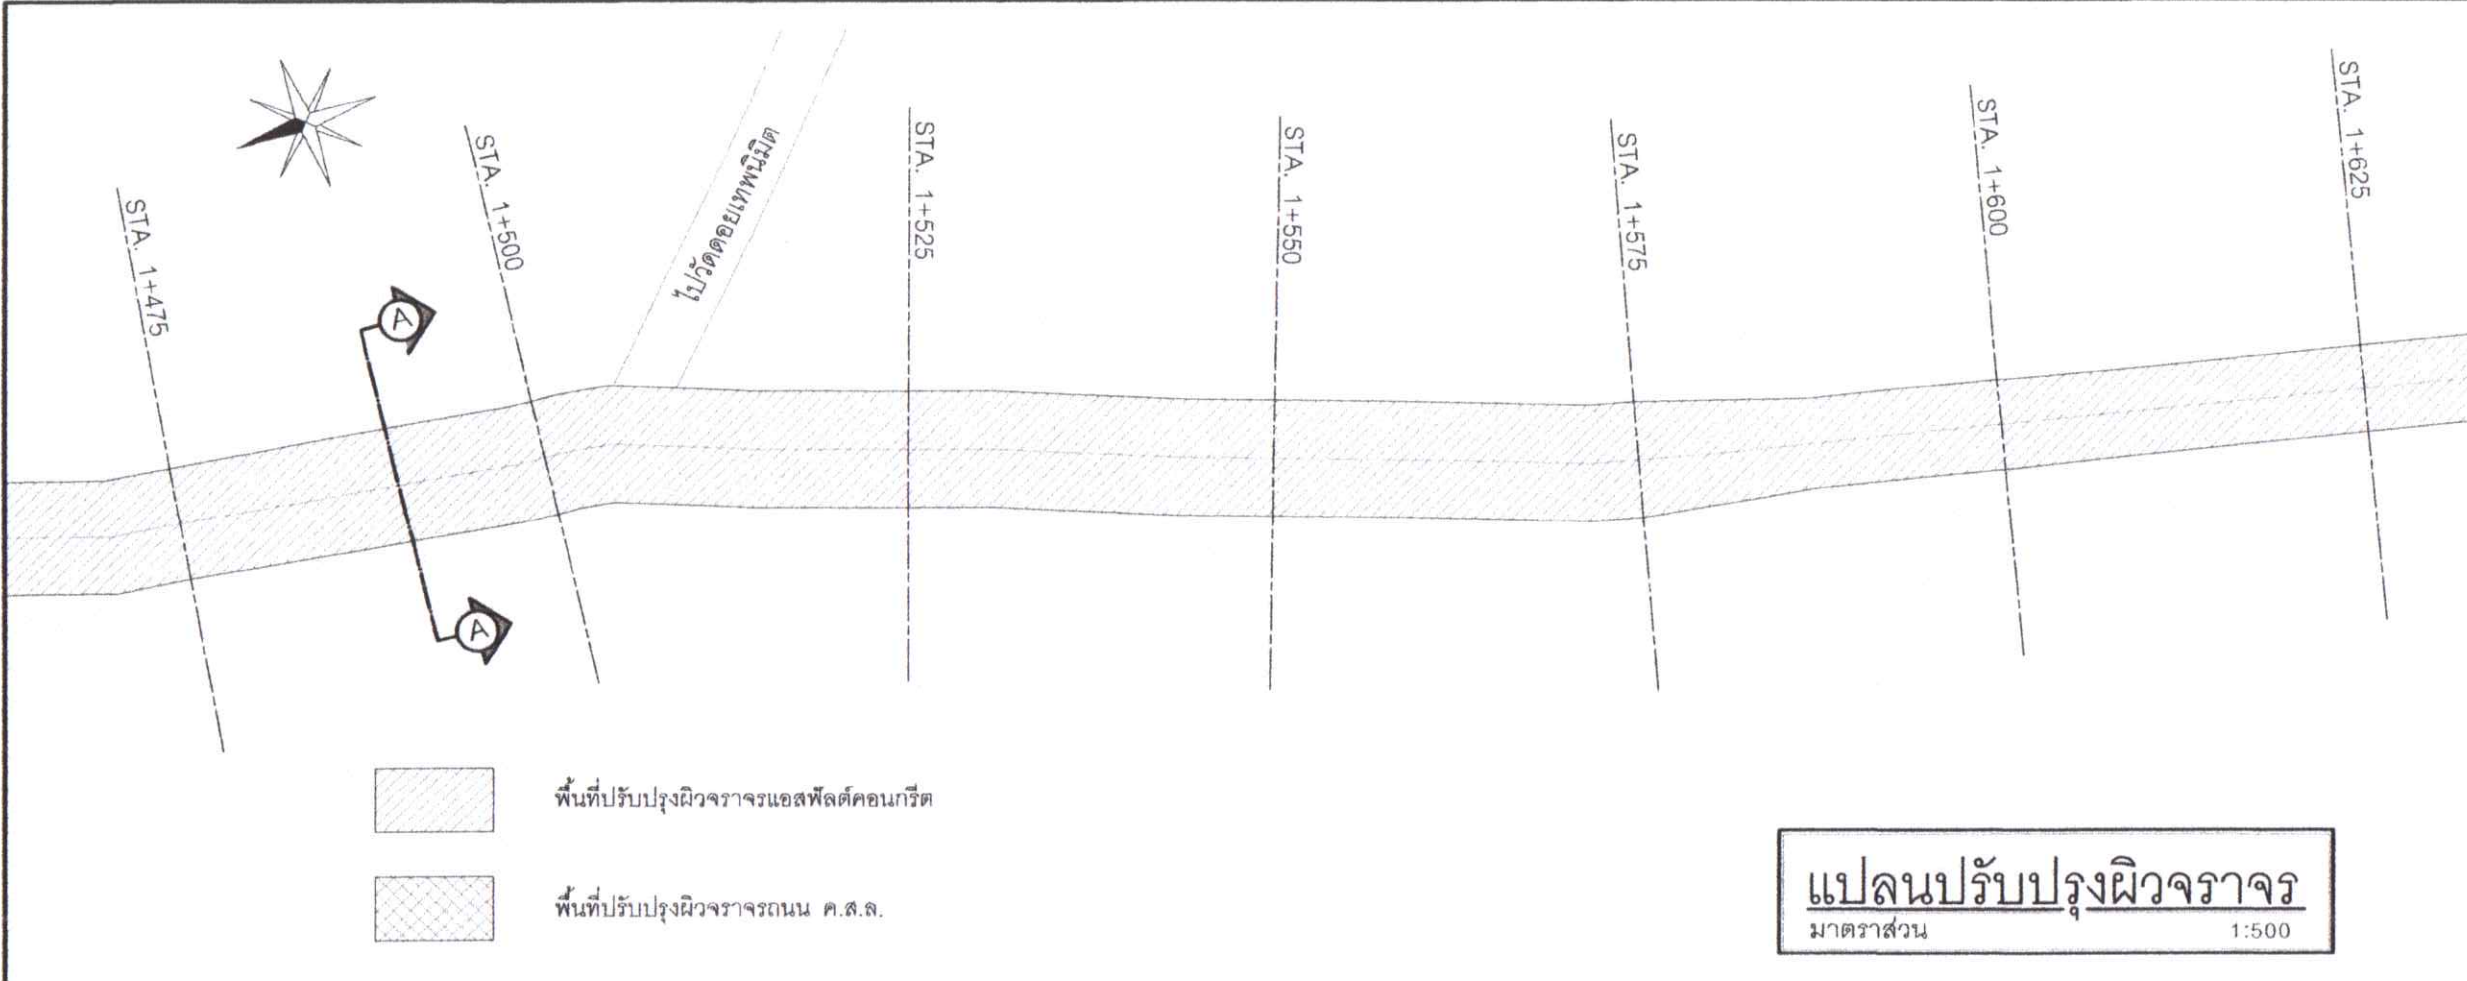

คณะกรรมการจัดทำแบบขออนุญาตก่อสร้าง พิจารณาแล้ว
เห็นชอบให้ใช้แบบแปลนนี้ ประกอบการพิจารณาจัดซื้อจัดจ้าง

ลงชื่อ.....ประธานกรรมการ

ลงชื่อ.....กรรมการ

ลงชื่อ.....กรรมการ

ลงชื่อ.....กรรมการ

ลงชื่อ.....กรรมการ

วันที่.....



โครงการปรับปรุงผิวจราจร ถนน ๕๐ปี	
สำรวจ (นายสุชาติร์ ชุนฤทธิ์) นายช่างผังเมืองชำนาญงาน	
เขียนแบบ (นายชัชวาลย์ จำงศรีกรร) ผู้ช่วยนายช่างเขียนแบบ (นายวิฑะพงค์ ชีช้าง) นายช่างเขียนแบบชำนาญงาน	
สถาปนิก (นายทิฐิพิทธิ์ สุวรรณโณ) สถาปนิกปฏิบัติการ (ภ-สถ.21638)	
วิศวกร (นายสนิธ พาณิश्य) วิศวกรโยธาปฏิบัติการ (ภย.27218)	
ตรวจ (นายพรศักดิ์ คำเอียด) หัวหน้าฝ่ายควบคุมอาคาร รักษาการแทนผู้อำนวยการส่วนควบคุมการก่อสร้างและผังเมือง	
ตรวจ (นายกิตติศักดิ์ โมราศิลป์) ผู้อำนวยการสำนักช่าง	
เห็นชอบ (นายธงชัย เทพรอด) ปลัดเทศบาลเมืองปาดอง	
อนุมัติ (นายเฉลิมศักดิ์ มณีศรี) นายกเทศมนตรีเมืองปาดอง	
วัน / เดือน / ปี 20 / ก.พ. / 2567	
เลขที่แบบ 012 / 2567	
แผ่นที่ 9	จำนวนแผ่น 42



โครงการปรับปรุงผิวจราจรถนน ๕๐ปี

สำรวจ (นายสุชาติ ขุนฤทธิ์) นายช่างผังเมืองชำนาญงาน

เขียนแบบ (นายชัชวาลย์ จันทศิริ) ผู้ช่วยนายช่างเขียนแบบ (นายคิระพงศ์ ชีข้าง) นายช่างเขียนแบบชำนาญงาน

สถาปนิก (นายทิวฤทธิ์ สุวรรณโณ) สถาปนิกปฏิบัติการ (ภ-สถ.21638)

วิศวกร (นายสนธิ พานิชย์) วิศวกรโยธาปฏิบัติการ (ภย.27218)

ตรวจ (นายพรศักดิ์ คำเอียด) หัวหน้าฝ่ายควบคุมอาคาร รักษาการแทนผู้อำนวยการส่วนควบคุมการก่อสร้างและผังเมือง

ตรวจ (นายกิตติศักดิ์ โมราศิลป์) ผู้อำนวยการสำนักช่าง



เห็นชอบ (นายธงชัย เทพรอด) ปลัดเทศบาลเมืองปัตตอง



อนุมัติ (นายเฉลิมศักดิ์ มณีศรี) นายกเทศมนตรีเมืองปัตตอง

วัน / เดือน / ปี 20 / ก.พ. / 2567

เลขที่แบบ 012 / 2567

แผ่นที่	จำนวนแผ่น
10	42

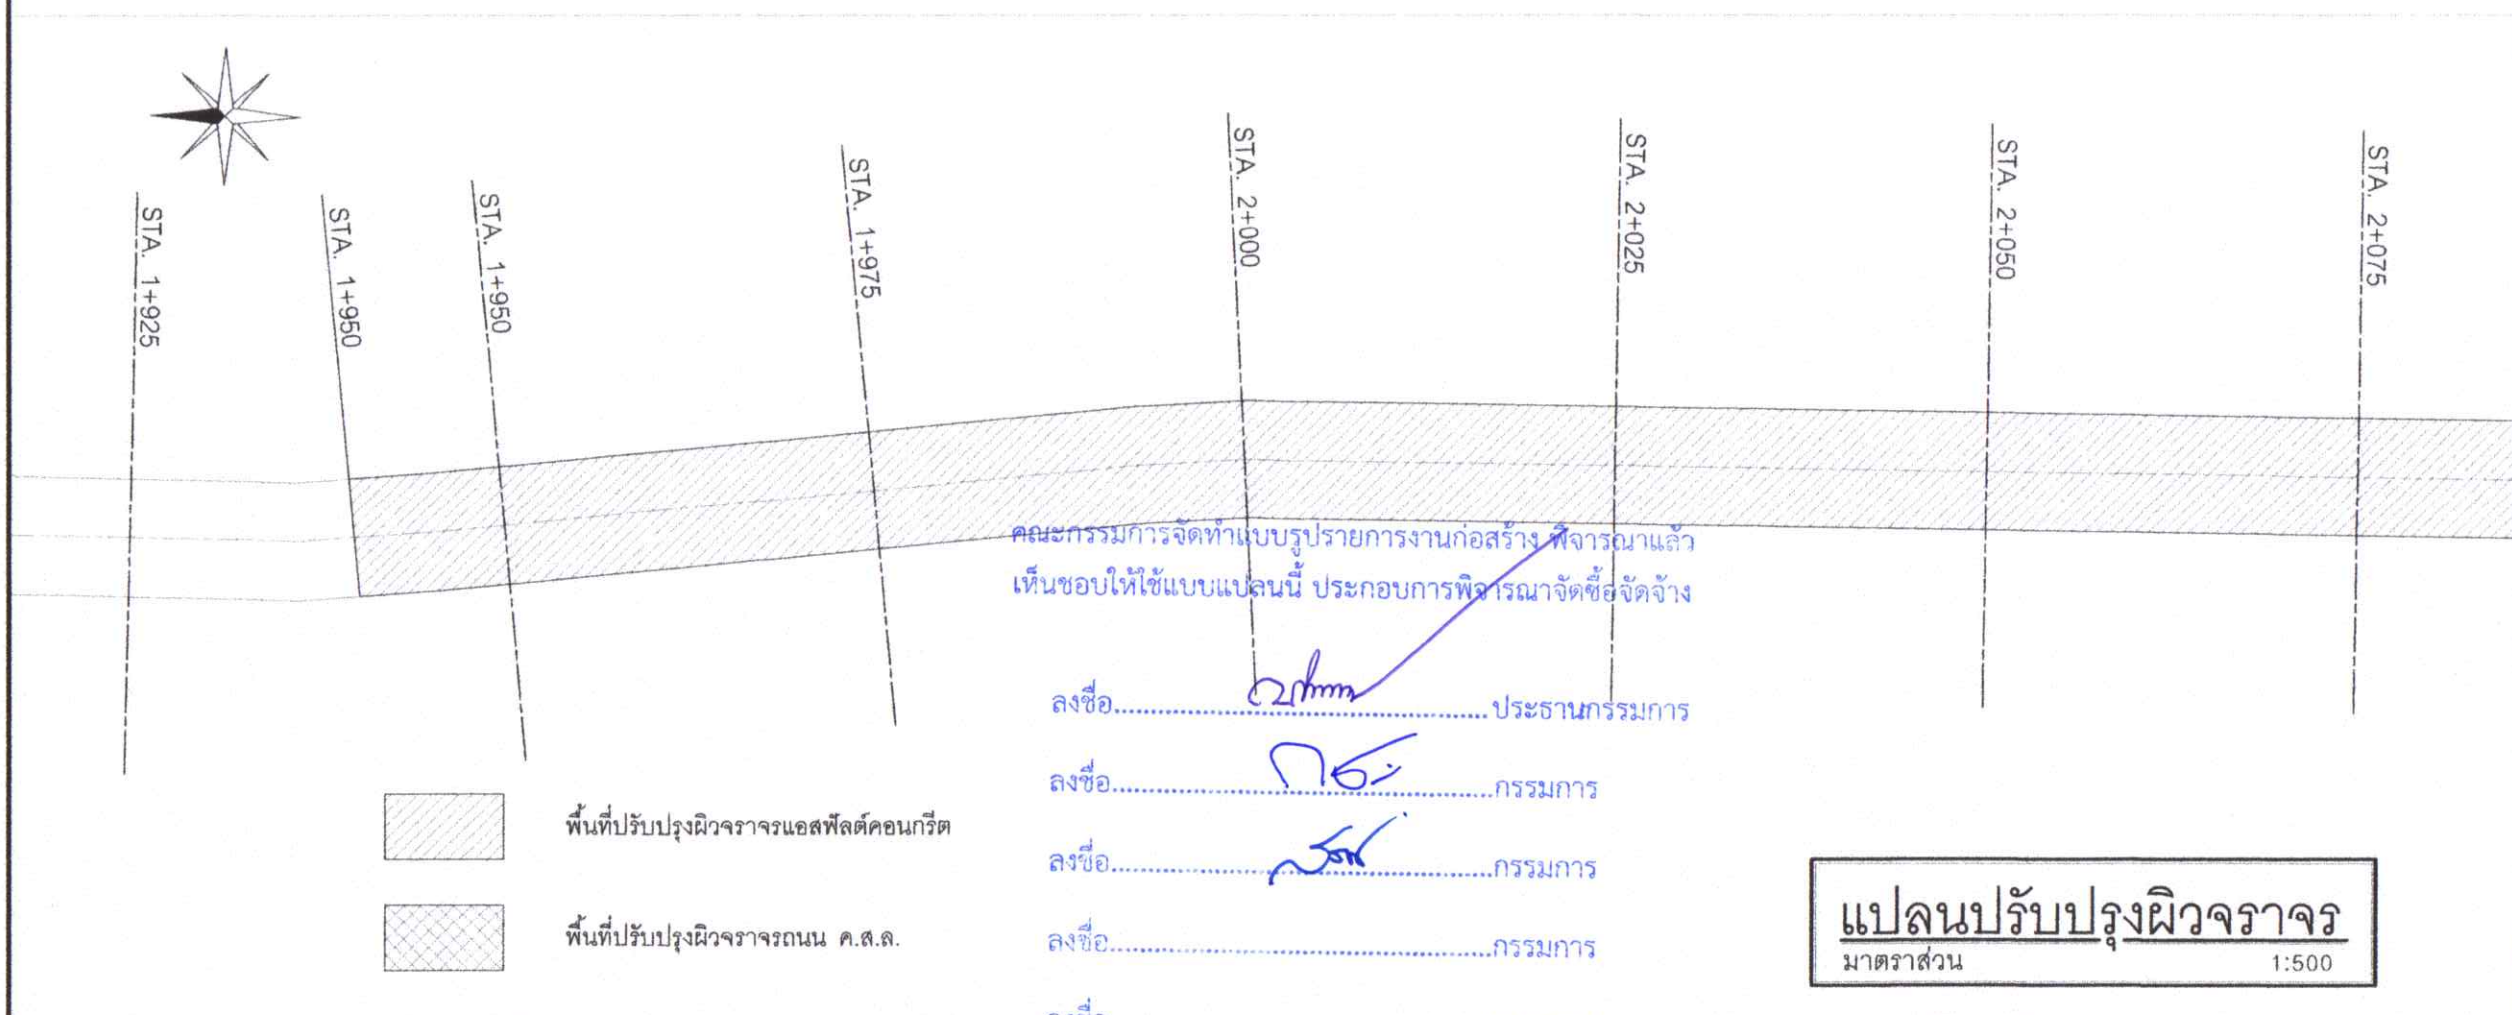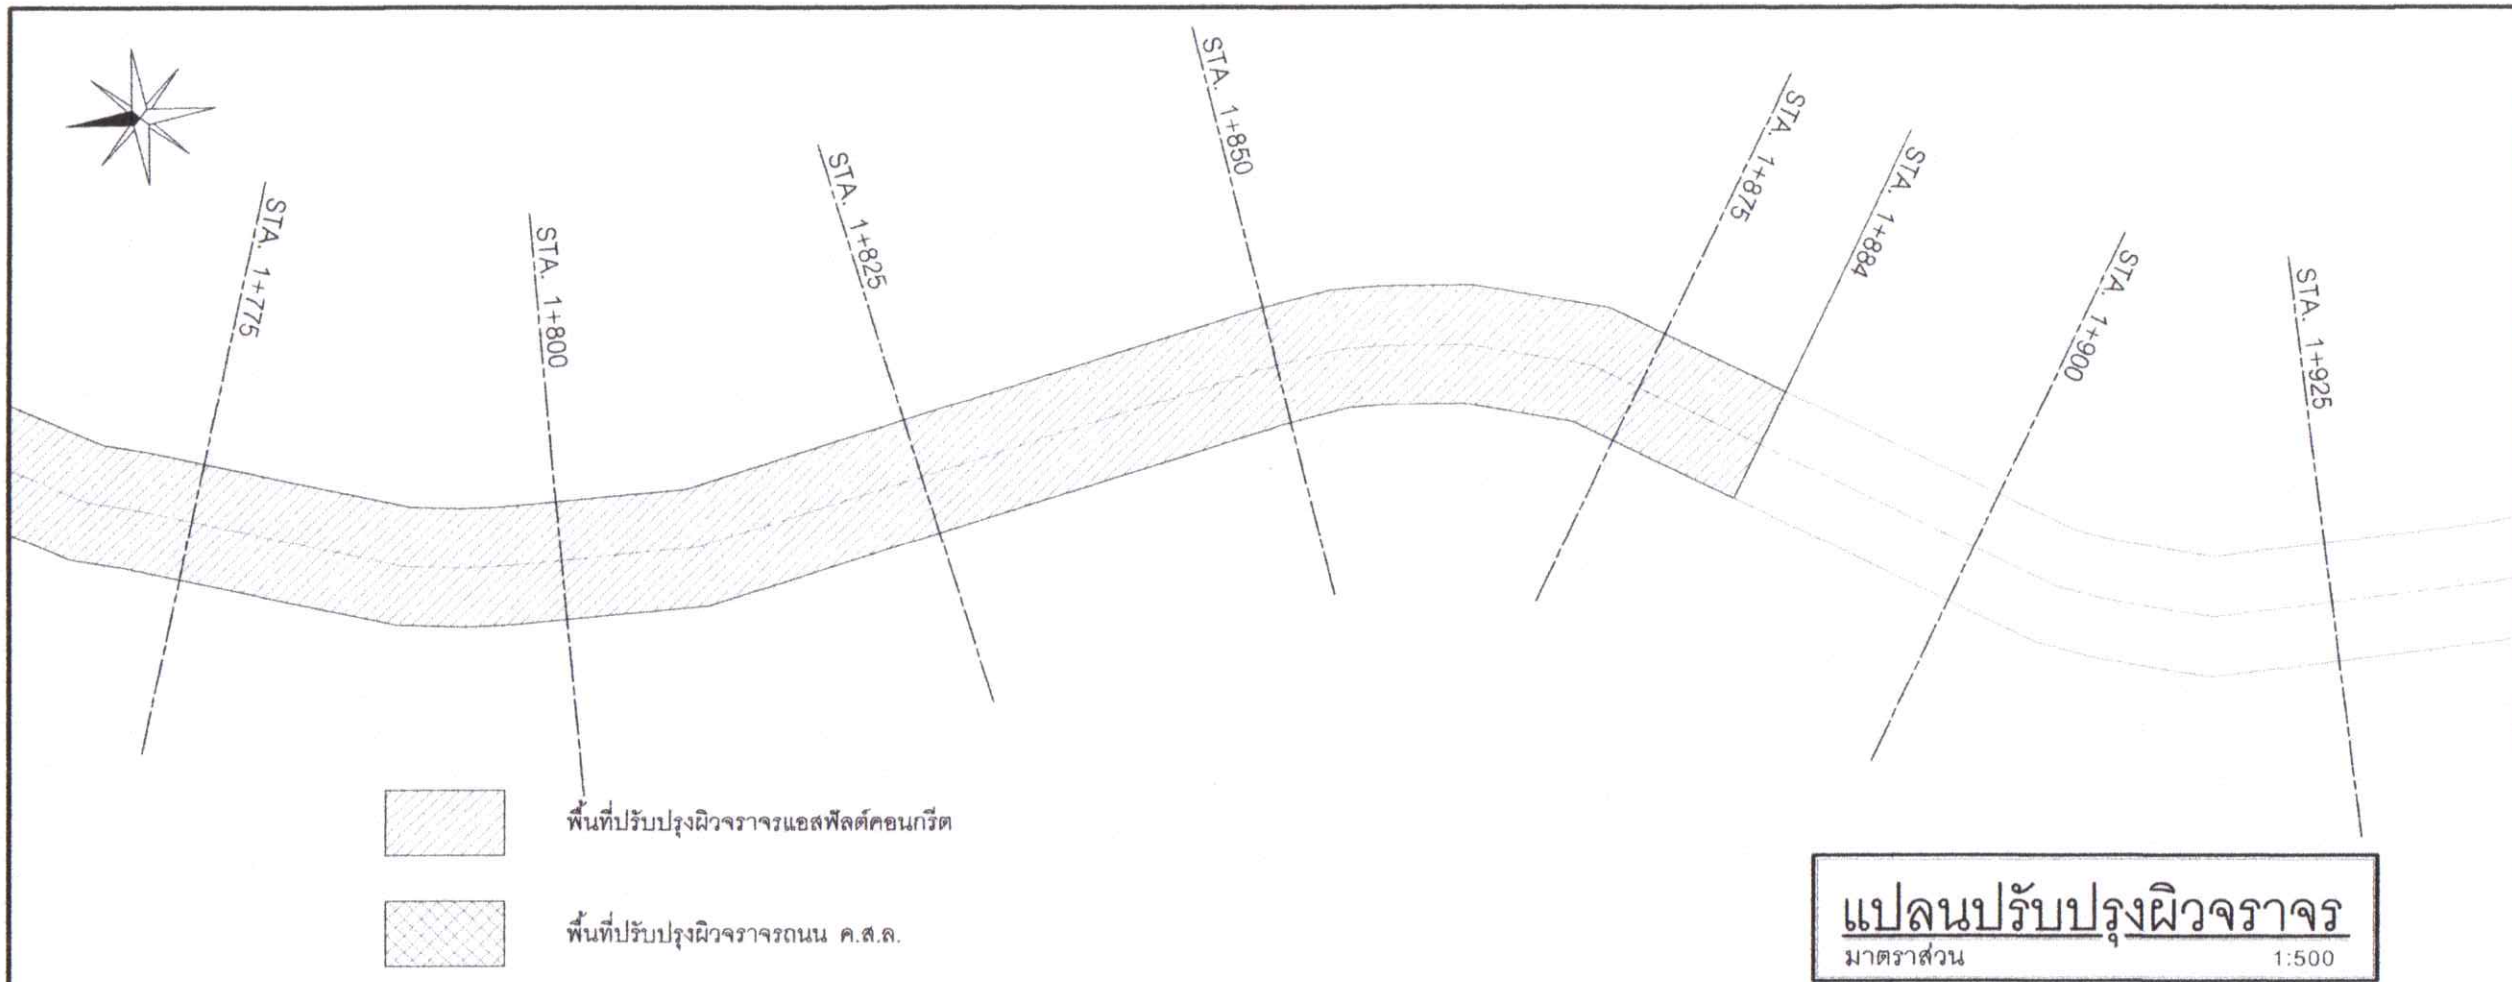

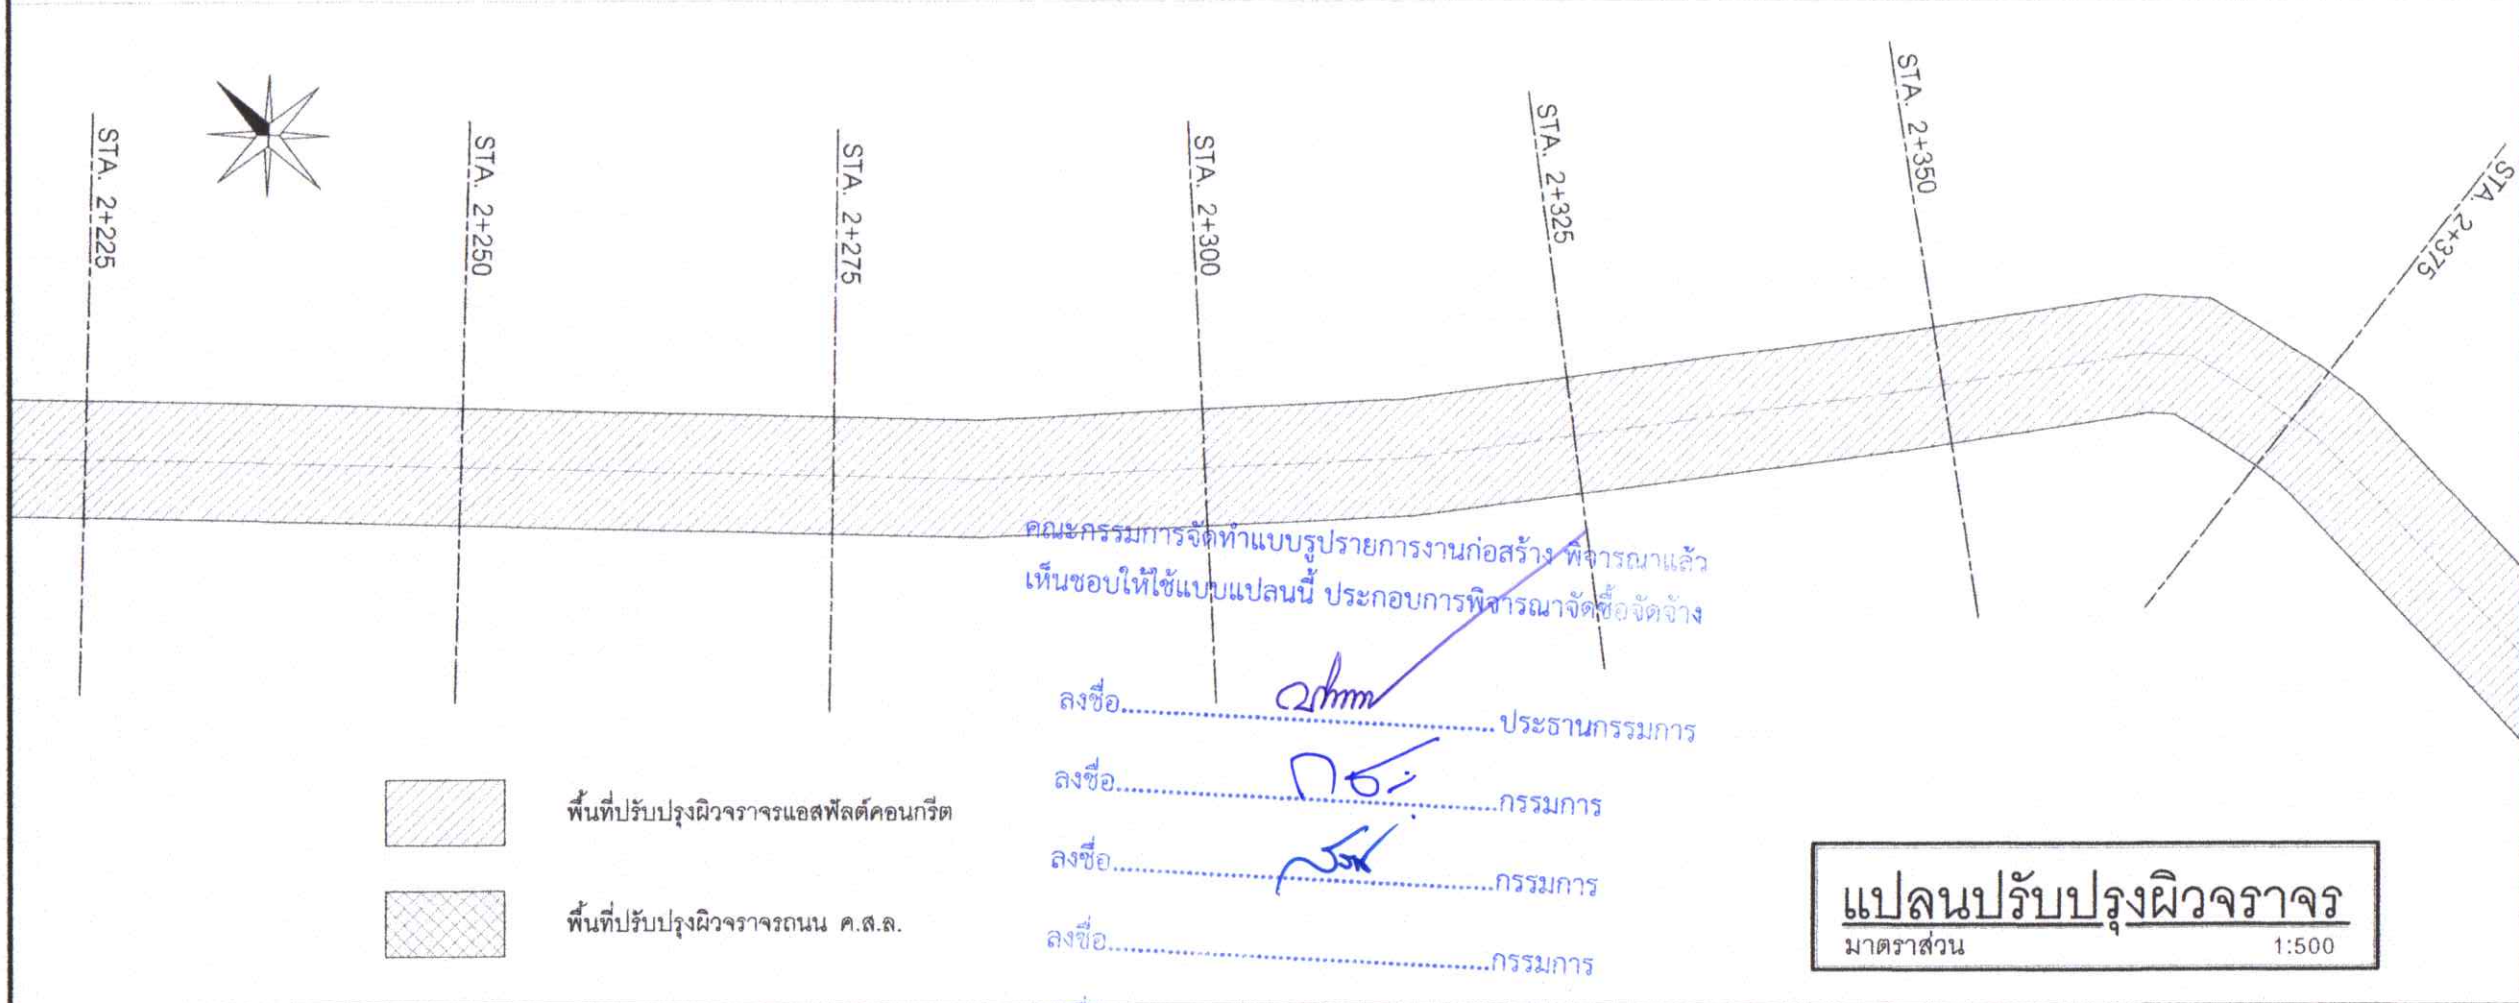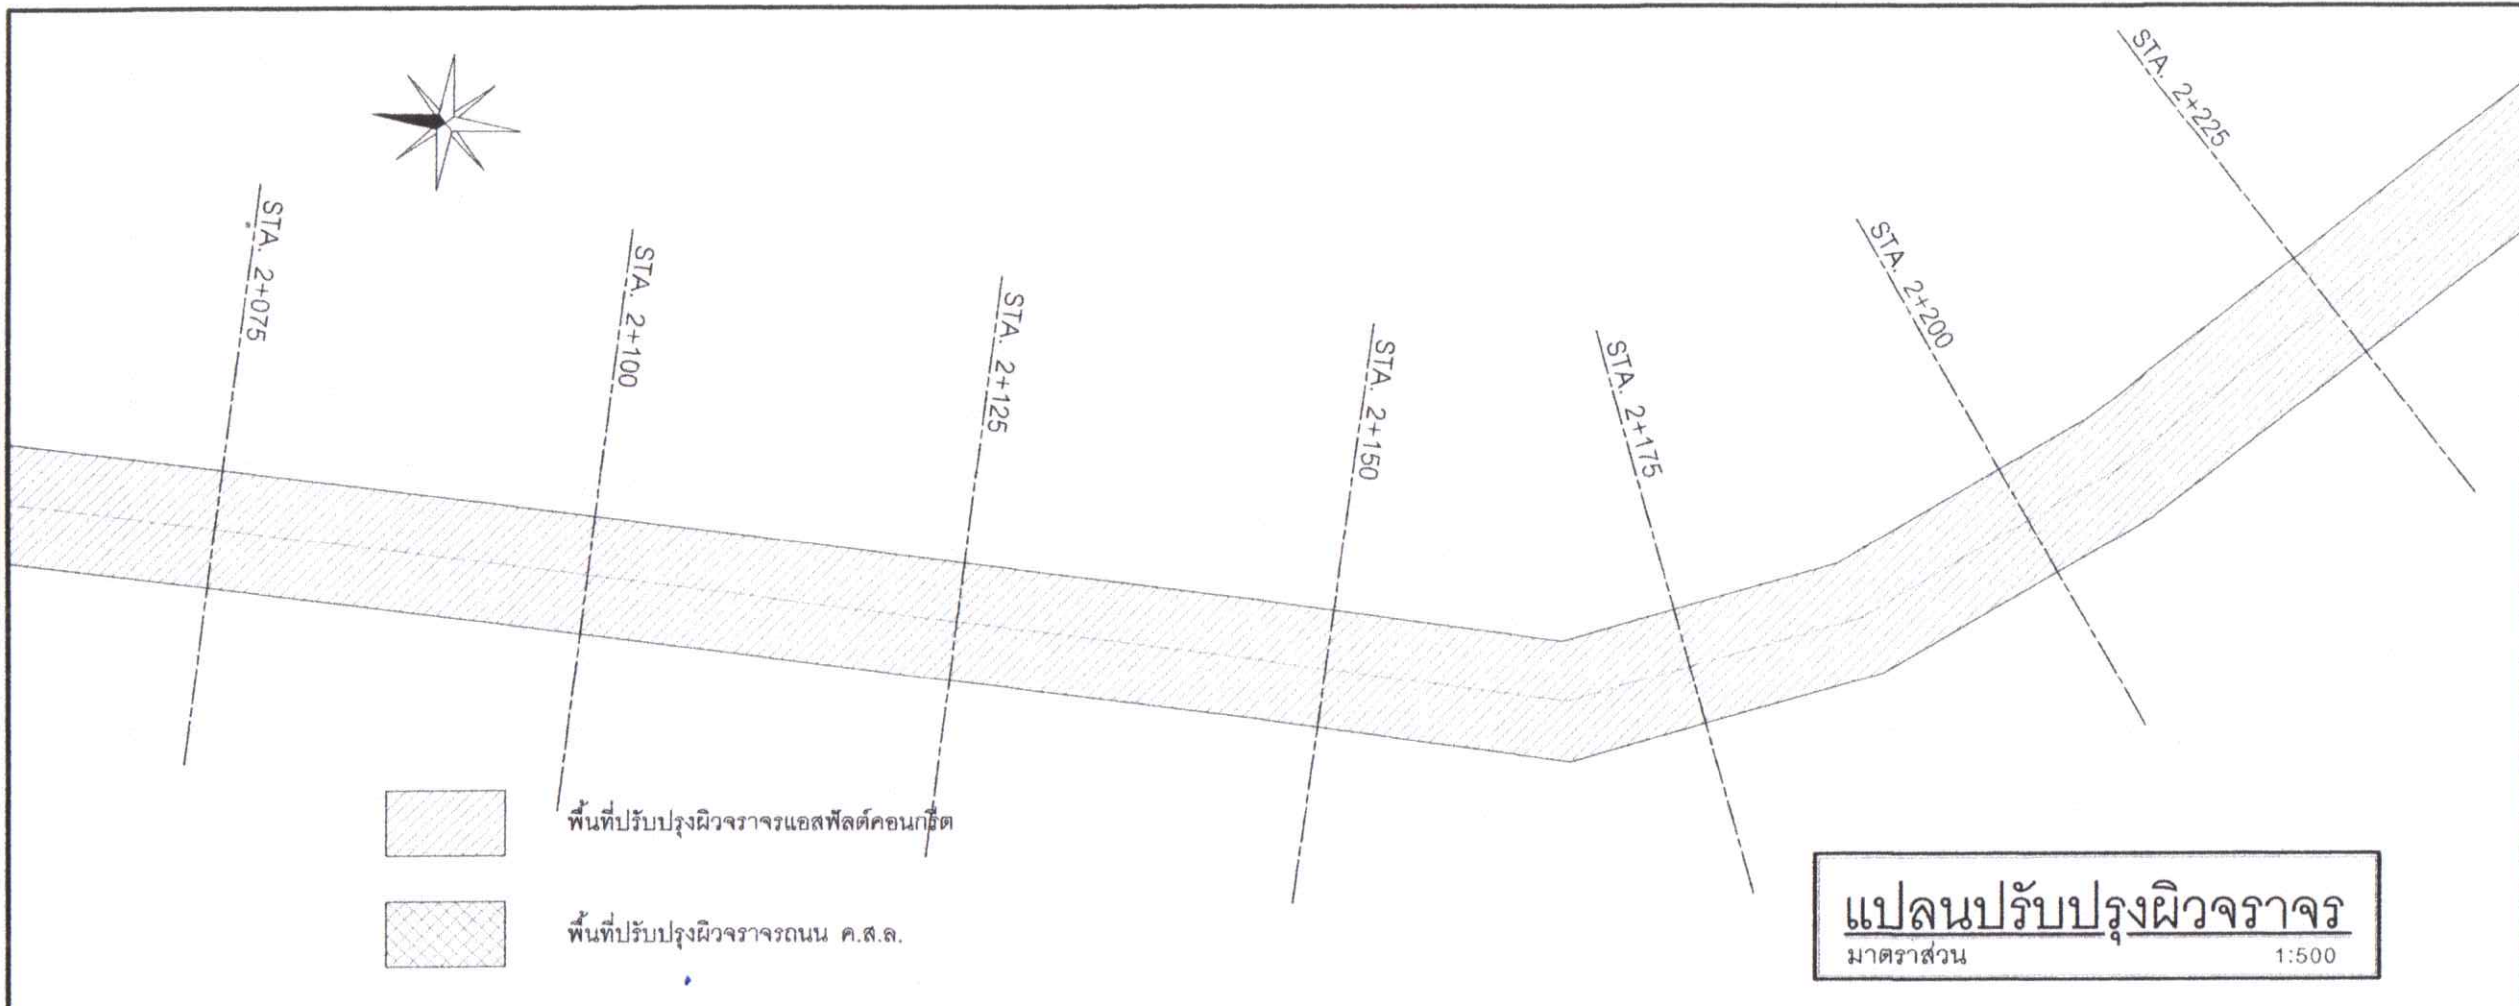

คณะกรรมการจัดทำแบบรายการงานก่อสร้าง พิจารณาแล้ว เห็นชอบให้ใช้แบบแปลนนี้ ประกอบการพิจารณาจัดซื้อจัดจ้าง

ลงชื่อ..... ประธานกรรมการ
 ลงชื่อ..... กรรมการ
 ลงชื่อ..... กรรมการ
 ลงชื่อ..... กรรมการ
 ลงชื่อ..... กรรมการ



โครงการปรับปรุงผิวจราจร ถนน ๕๐ปี	
สำรวจ (นายสุชาติร์ ขุนฤทธิ์) นายช่างผังเมืองชำนาญงาน	
เขียนแบบ (นายชัชวาลย์ จันทศิริภักษ์) ผู้ช่วยนายช่างเขียนแบบ (นายศิวะพงศ์ ชีชีง) นายช่างเขียนแบบชำนาญงาน	
สถาปนิก (นายทิวสิทธ์ สุวรรณโณ) สถาปนิกปฏิบัติการ (ภ-สถ.21638)	
วิศวกร (นายสนธิท พานิชย์) วิศวกรโยธาปฏิบัติการ (ภย.27218)	
ตรวจ (นายพรศักดิ์ คำเอียด) หัวหน้าฝ่ายควบคุมอาคาร รักษาราชการแทน ผู้อำนวยการส่วนควบคุมการก่อสร้างและผังเมือง	
ตรวจ (นายกิตติศักดิ์ โมราศิลป์) ผู้อำนวยการสำนักช่าง	
เห็นชอบ (นายธงชัย เทพรอด) ปลัดเทศบาลเมืองป่าตอง	
อนุมัติ (นายเฉลิมศักดิ์ มณีศรี) นายกเทศมนตรีเมืองป่าตอง	
วัน / เดือน / ปี	20 / ก.พ. / 2567
เลขที่แบบ	012 / 2567
แผ่นที่	จำนวนแผ่น
11	42



โครงการ
ปรับปรุงผิวจราจร
ถนน ๕๐ปี

สำรวจ
(นายสุชาติร์ ขุนฤทธิ์)
นายช่างผังเมืองชำนาญงาน

เขียนแบบ
(นายชัชวาลย์ จันทศิริ)
ผู้ช่วยนายช่างเขียนแบบ
(นายศิวะพงศ์ ชีช้าง)
นายช่างเขียนแบบชำนาญงาน

สถาปนิก
(นายทิวฤทธิ์ สุวรรณโณ)
สถาปนิกปฏิบัติการ (ภ.สต.21638)

วิศวกร
(นายสนธิ์ พานิชย์)
วิศวกรโยธาปฏิบัติการ (ภย.27218)

ตรวจ
(นายพรศักดิ์ คำเอียด)
หัวหน้าฝ่ายควบคุมอาคาร รักษาการแทน
ผู้อำนวยการส่วนควบคุมการก่อสร้างและผังเมือง

ตรวจ
(นายกิตติศักดิ์ โมราศิลป์)
ผู้อำนวยการสำนักช่าง


เห็นชอบ
(นายธงชัย เทพรอด)
ปลัดเทศบาลเมืองป่าตอง

อนุมัติ
(นายเฉลิมศักดิ์ มณีศรี)
นายกเทศมนตรีเมืองป่าตอง

วัน / เดือน / ปี 20 / ก.พ. / 2567

เลขที่แบบ 012 / 2567

แผ่นที่	จำนวนแผ่น
12	42

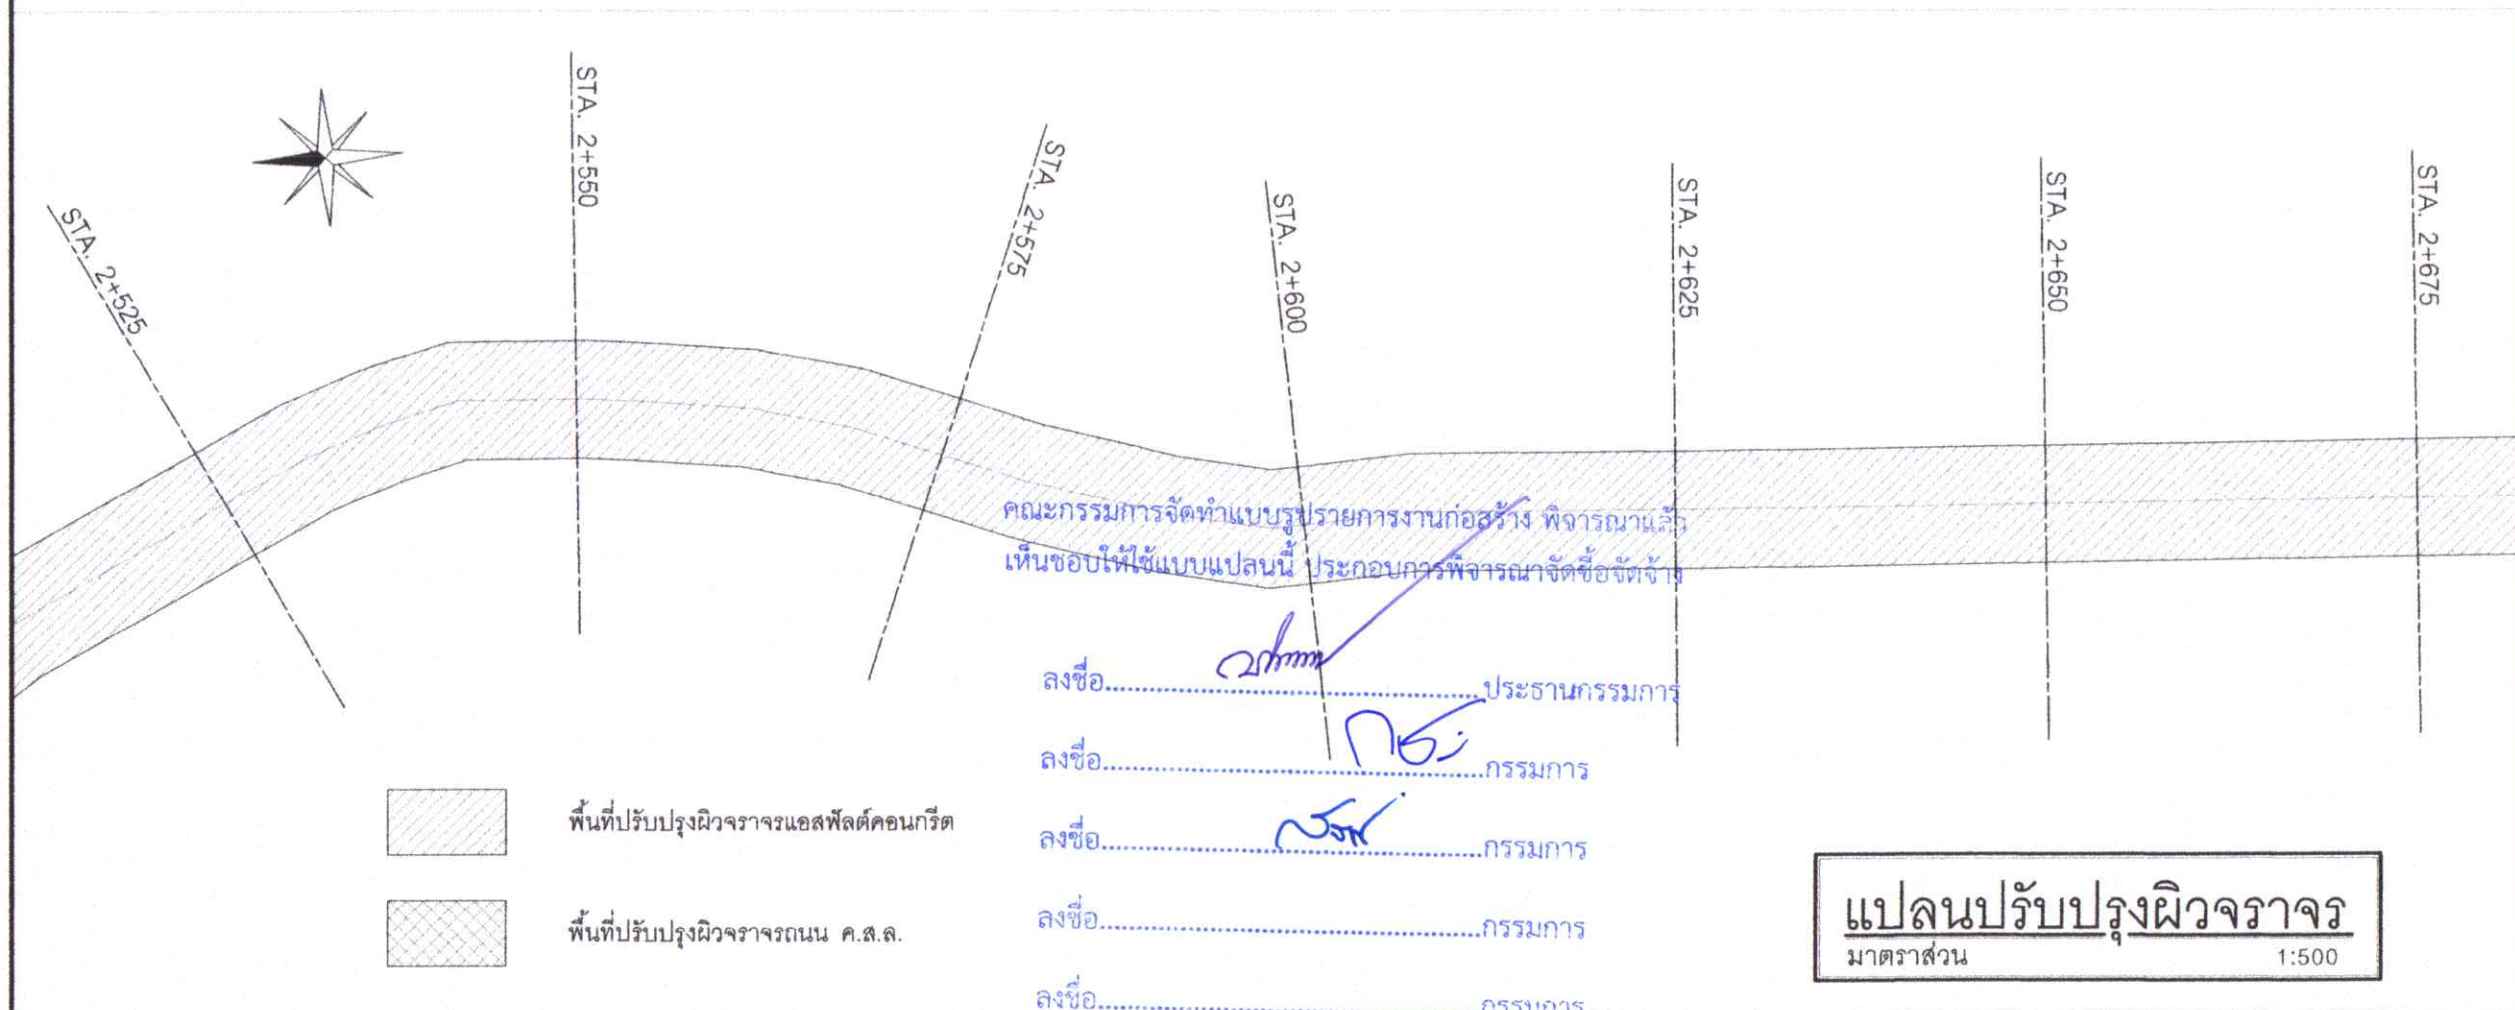



โครงการปรับปรุงผิวจราจรถนน ๕๐ปี

สำรวจ (นายสุชาติ ขุนฤทธิ์) นายช่างผังเมืองชำนาญงาน

เขียนแบบ (นายชัชวาลย์ จ่านงค์) ผู้ช่วยนายช่างเขียนแบบ (นายศิวะพงศ์ ชีช้าง) นายช่างเขียนแบบชำนาญงาน

สถาปนิก (นายทวิพิพัทธ์ สุวรรณโณ) สถาปนิกปฏิบัติการ (ภ.สถ.21638)

วิศวกร (นายสนธิ พานิชย์) วิศวกรโยธาปฏิบัติการ (ภย.27218)

ตรวจ (นายพรศักดิ์ คำเอียด) หัวหน้าฝ่ายควบคุมอาคาร รักษาราชการแทน ผู้อำนวยการส่วนควบคุมการก่อสร้างและผังเมือง

ตรวจ (นายกิตติศักดิ์ โมราศิลป์) ผู้อำนวยการสำนักช่าง

เห็นชอบ (นายธงชัย เทพรอด) ปลัดเทศบาลเมืองป่าตอง


อนุมัติ (นายเฉลิมศักดิ์ มณีศรี) นายกเทศมนตรีเมืองป่าตอง

วัน / เดือน / ปี 20 / ก.พ. / 2567

เลขที่แบบ 012 / 2567


แผ่นที่ จำนวนแผ่น

13 42

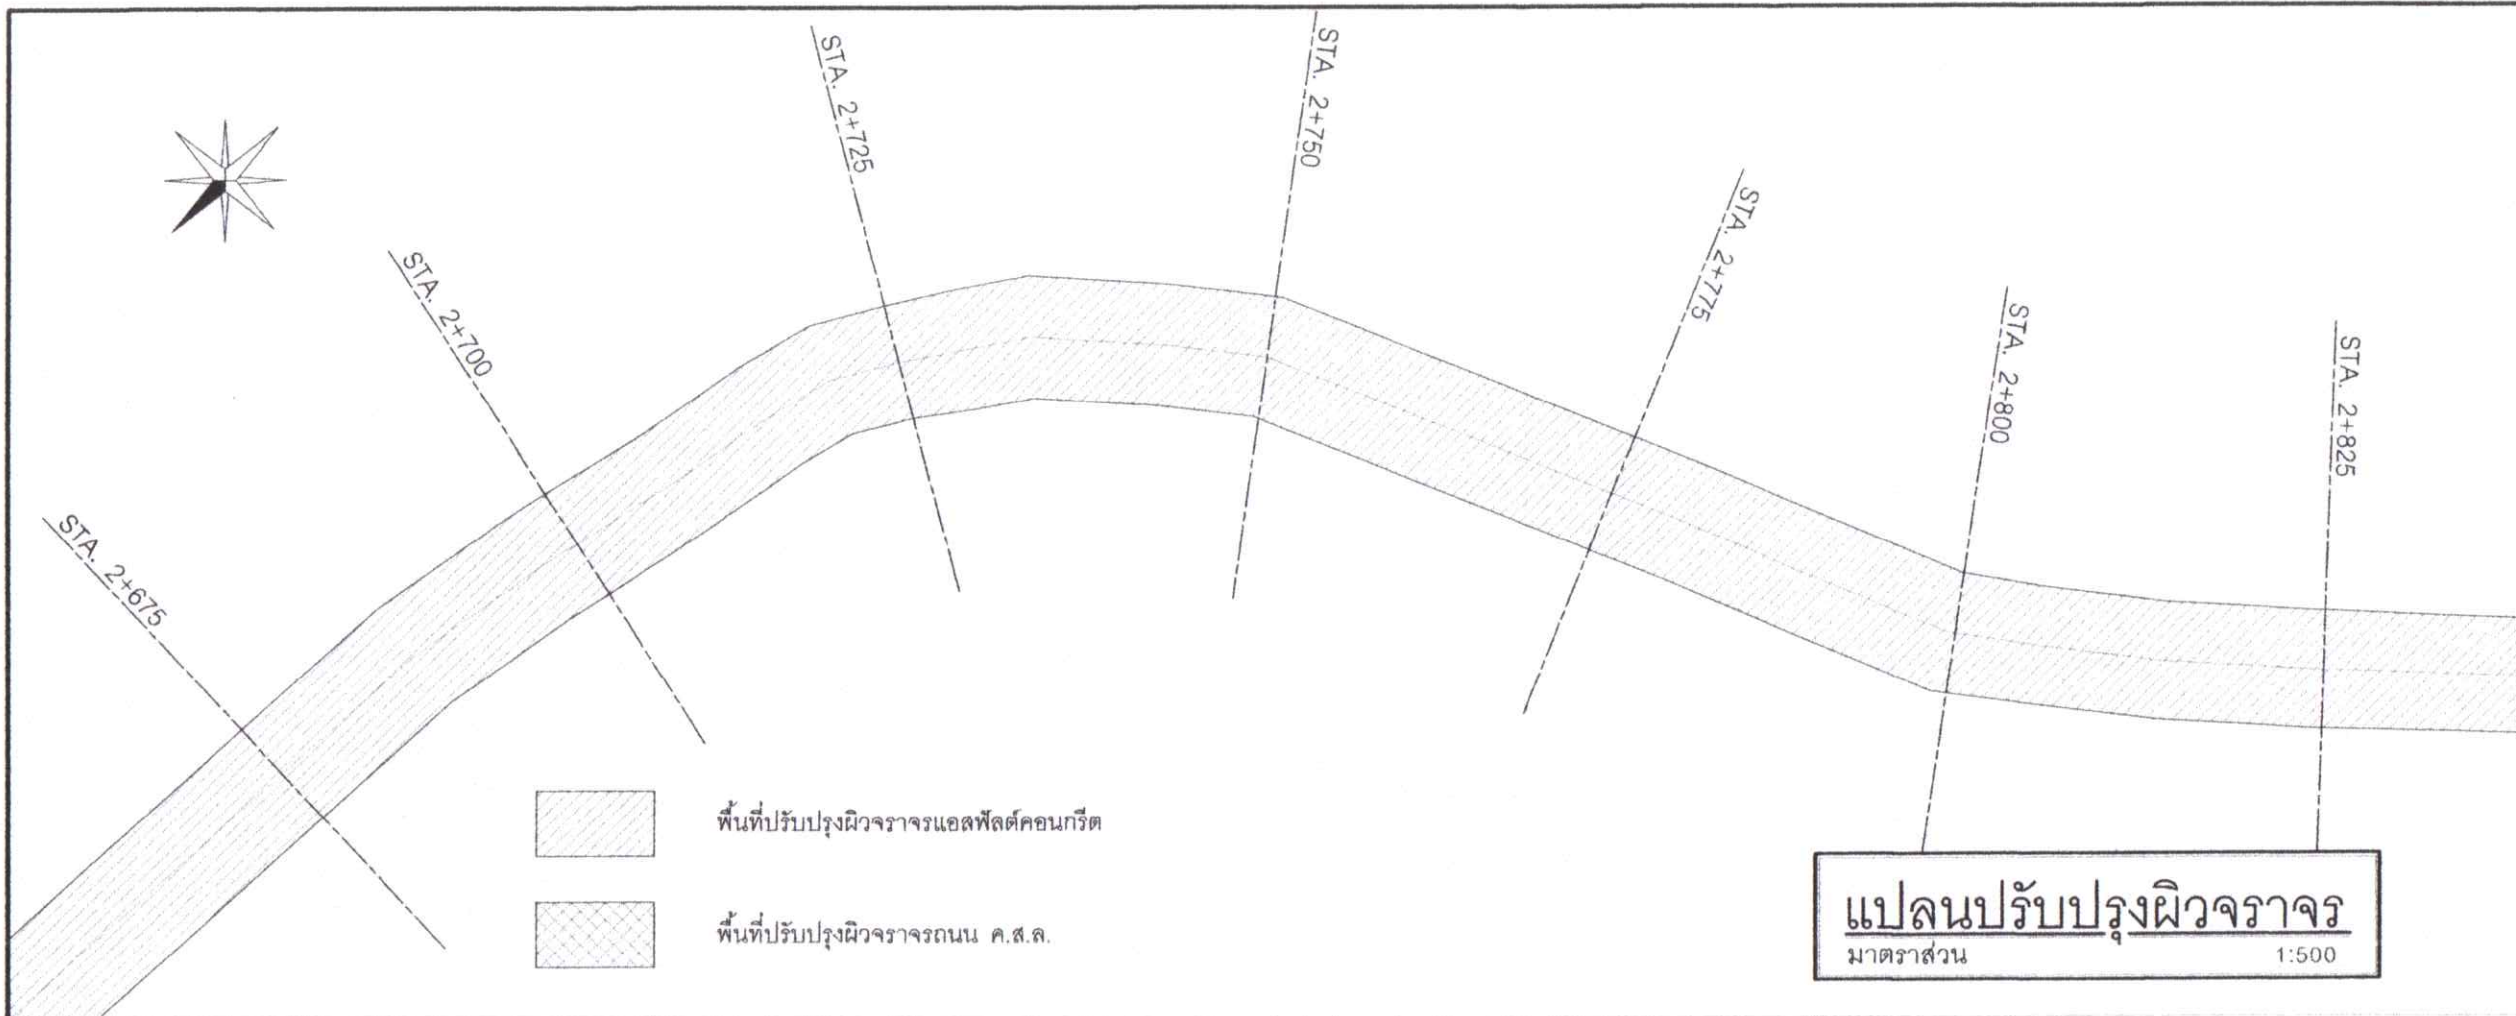

พื้นที่ปรับปรุงผิวจราจรแอสฟัลต์คอนกรีต
พื้นที่ปรับปรุงผิวจราจรถนน ค.ส.ล.

แปลนปรับปรุงผิวจราจร
มาตราส่วน 1:500

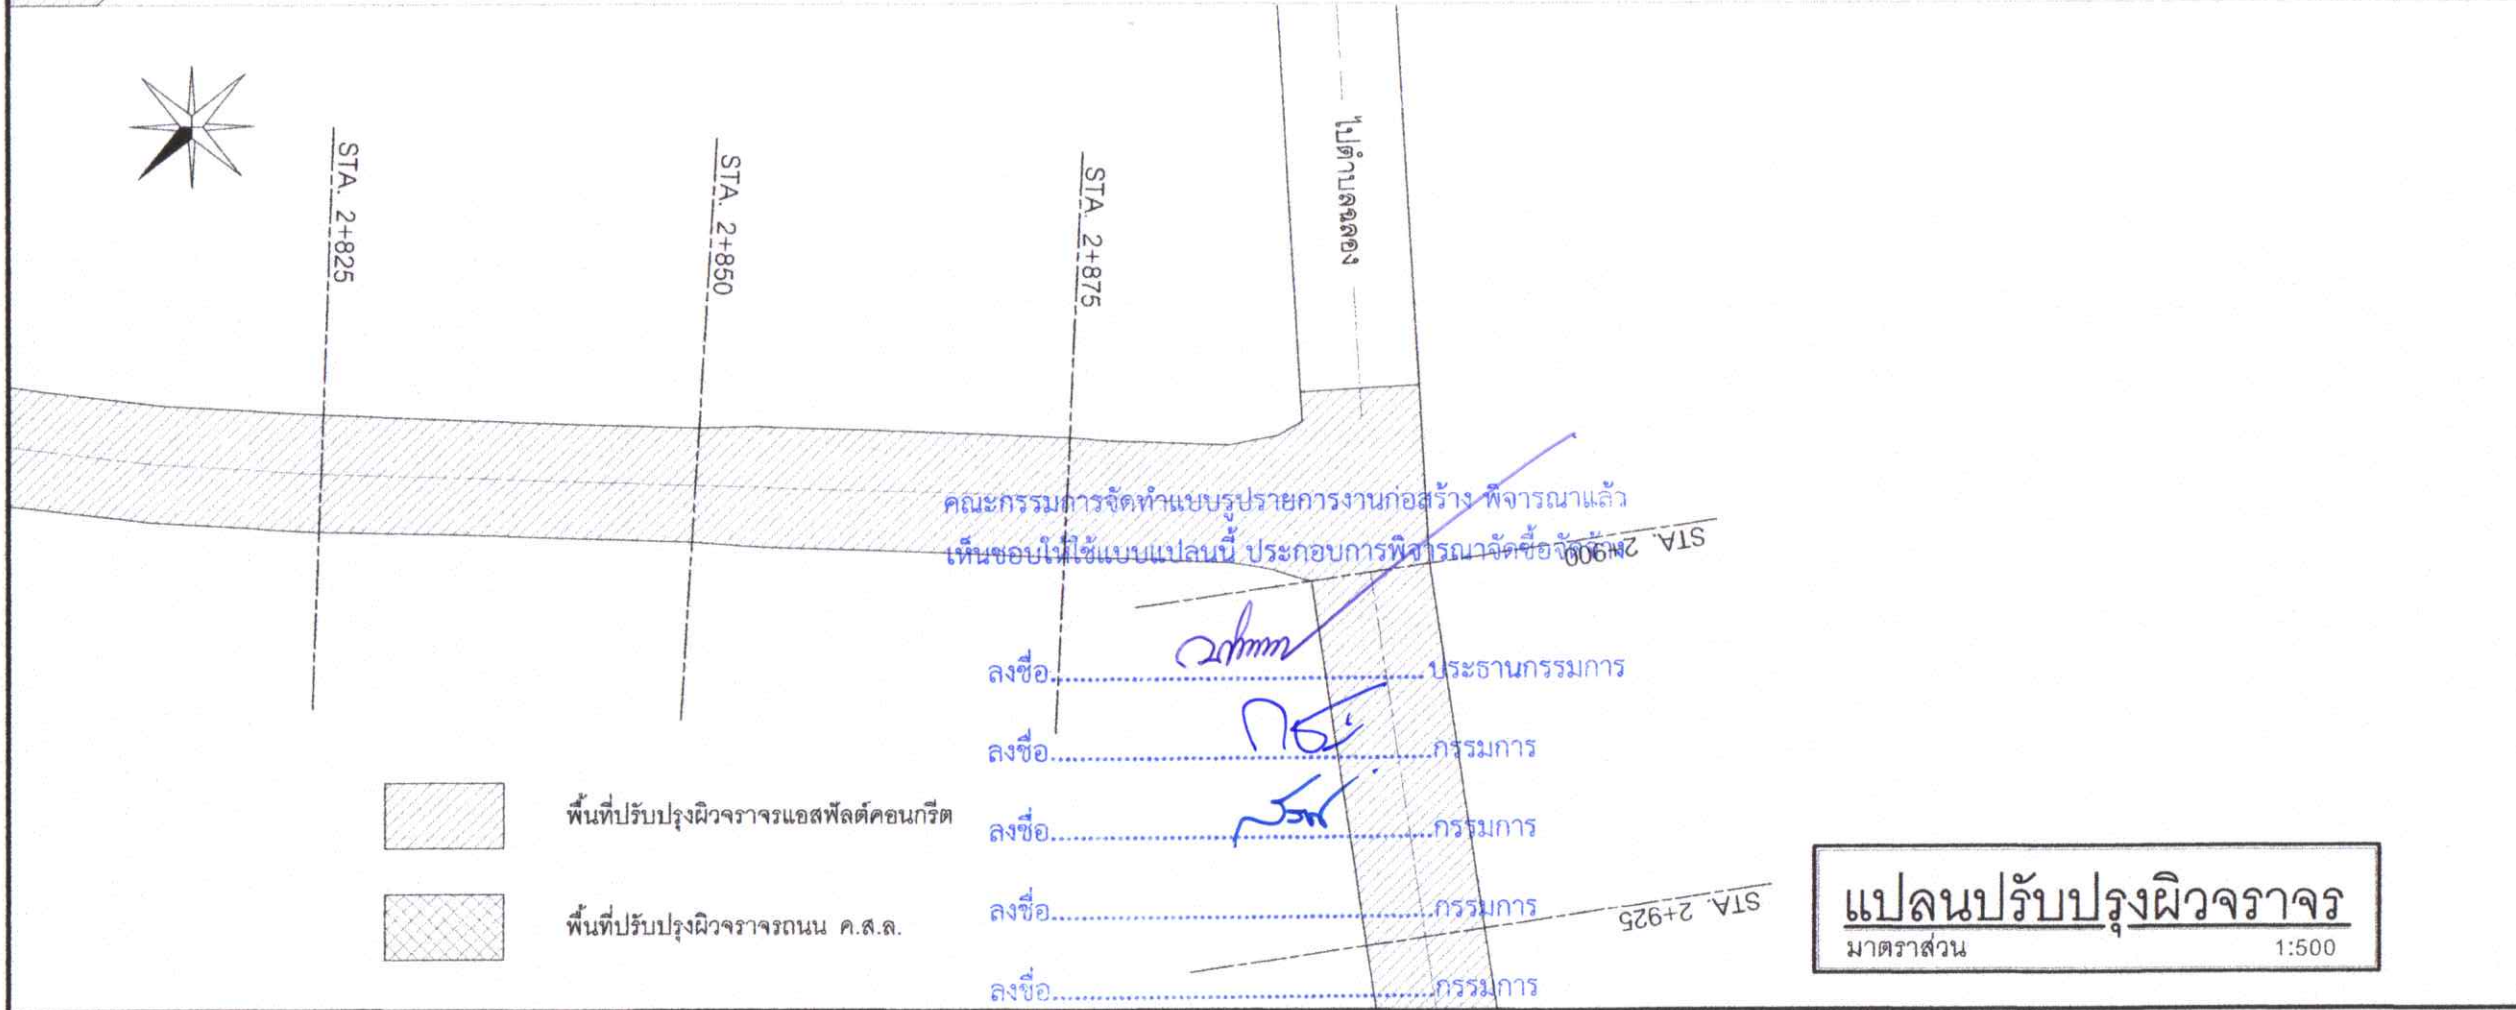

พื้นที่ปรับปรุงผิวจราจรแอสฟัลต์คอนกรีต
พื้นที่ปรับปรุงผิวจราจรถนน ค.ส.ล.

แปลนปรับปรุงผิวจราจร
มาตราส่วน 1:500

คณะกรรมการจัดทำแบบรายละเอียดก่อนสร้าง พิจารณาแล้วเห็นชอบให้ใช้แบบแปลนนี้ ประกอบการพิจารณาจัดซื้อจัดจ้าง

ลงชื่อ.....ประธานกรรมการ
ลงชื่อ.....กรรมการ
ลงชื่อ.....กรรมการ
ลงชื่อ.....กรรมการ
ลงชื่อ.....กรรมการ

วันที่.....



โครงการ
ปรับปรุงผิวจราจร
ถนน ๕๐ปี

สำรวจ
(นายสุชาติ ขุนฤทธิ์)
นายช่างผังเมืองชำนาญงาน

เขียนแบบ
(นายชัชวาลย์ จำงค์วิเศษ)
ผู้ช่วยนายช่างเขียนแบบ
(นายคิระพงศ์ ชีช่าง)
นายช่างเขียนแบบชำนาญงาน

สถาปนิก
(นายทิวสุวิทย์ สุวรรณโณ)
สถาปนิกปฏิบัติการ (ก-สด.21638)

วิศวกร
(นายสนธิ์ พาณิธย์)
วิศวกรโยธาปฏิบัติการ (กย.27218)

ตรวจ
(นายพรศักดิ์ คำเอียด)
หัวหน้าฝ่ายควบคุมอาคาร รักษาการแทน
ผู้อำนวยการส่วนควบคุมการก่อสร้างและผังเมือง

ตรวจ
(นายกิตติศักดิ์ โมราศิลป์)
ผู้อำนวยการสำนักช่าง



เห็นชอบ
(นายธงชัย เทพรอด)
ปลัดเทศบาลเมืองป่าตอง

อนุมัติ
(นายเฉลิมศักดิ์ มณีศรี)
นายกเทศมนตรีเมืองป่าตอง

วัน / เดือน / ปี 20 / ก.พ. / 2567

เลขที่แบบ 012 / 2567

แผ่นที่	จำนวนแผ่น
14	42

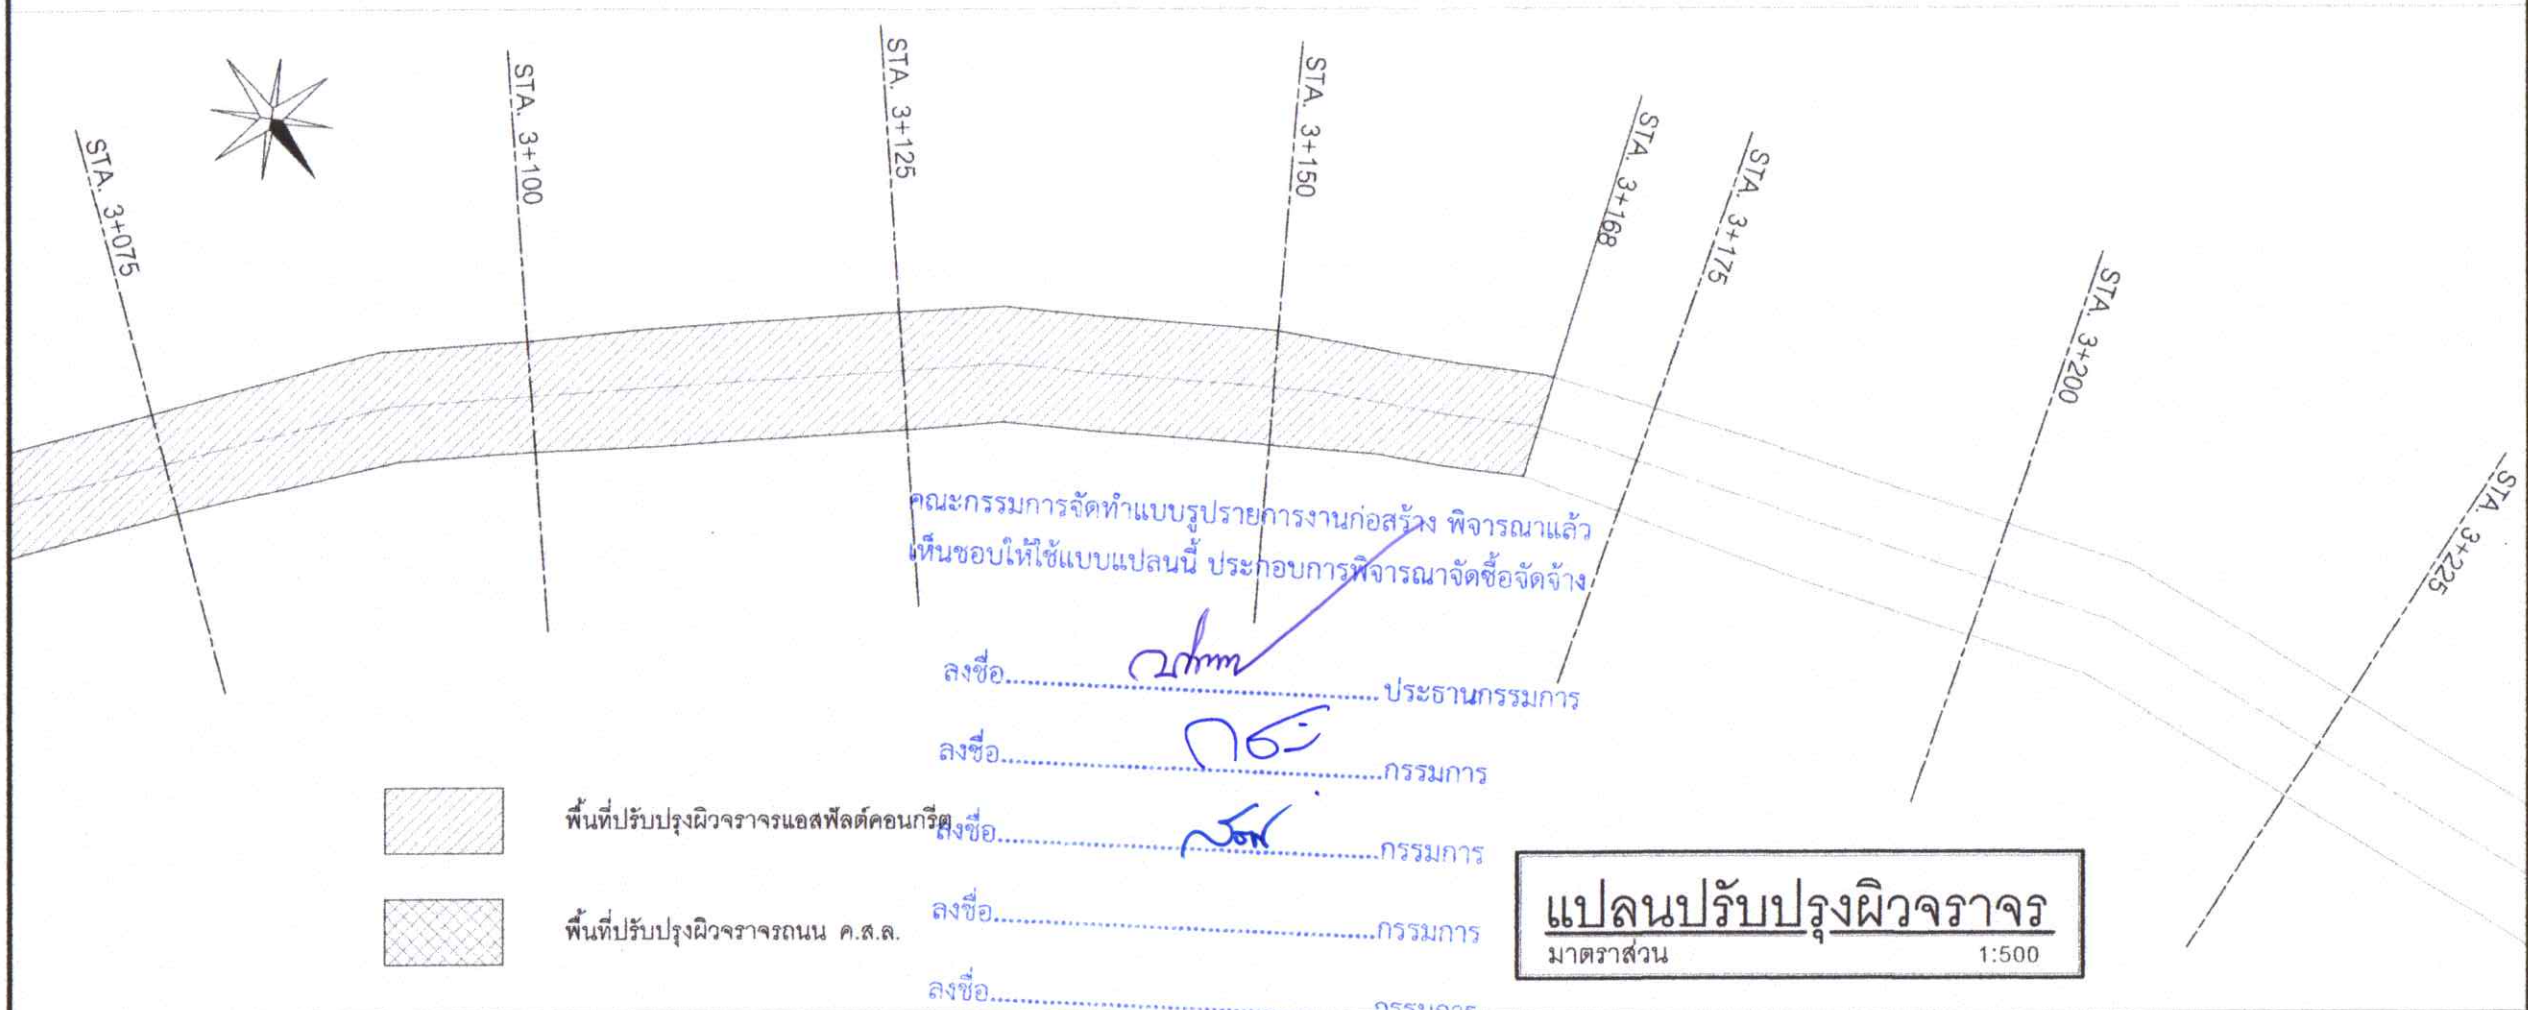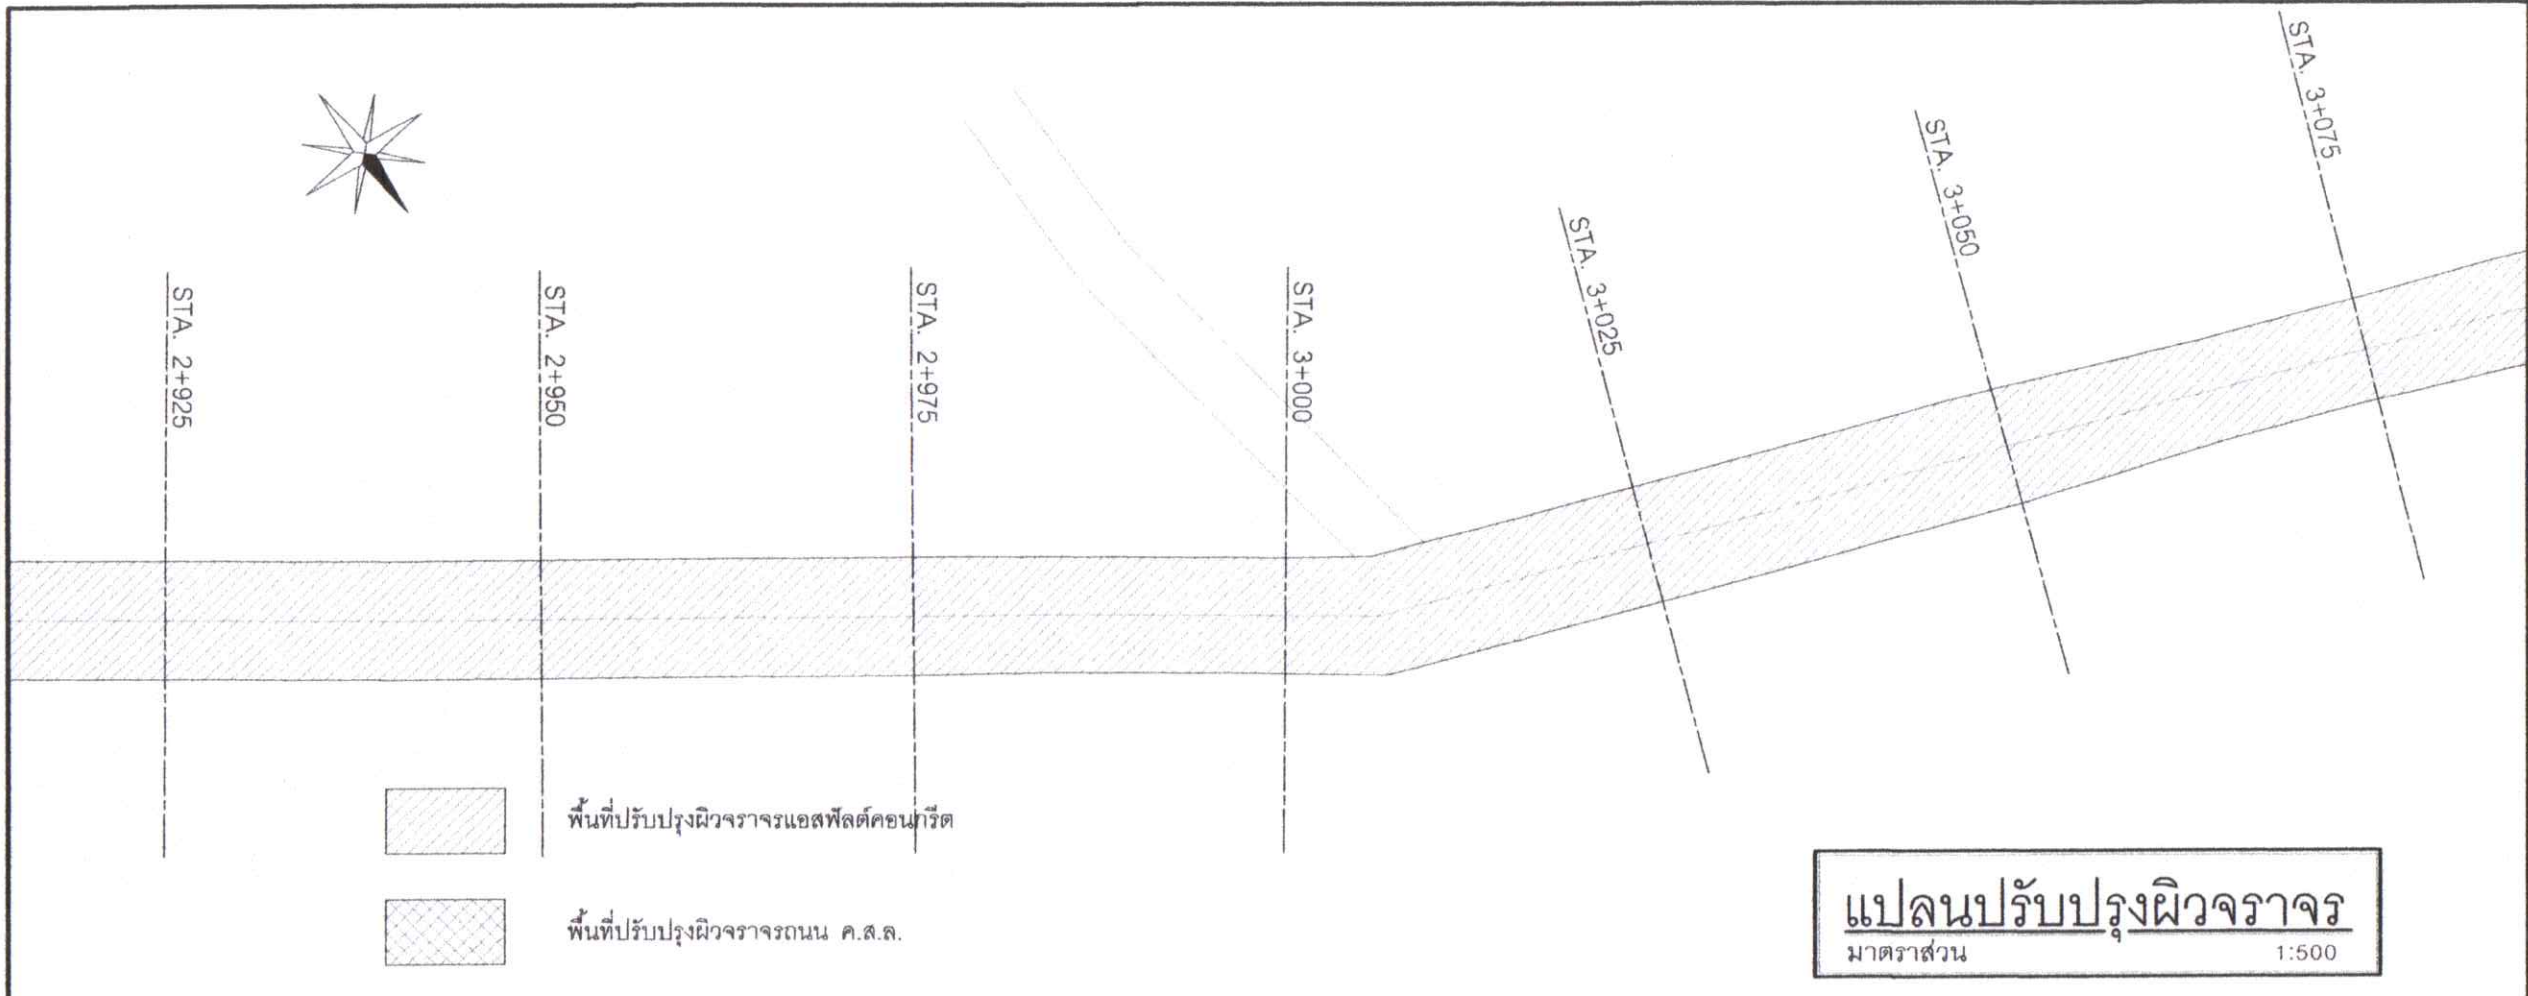

วันที่.....



โครงการ
ปรับปรุงผิวจราจร
ถนน ๕๐ปี

สำรวจ
(นายสุชาติ ชุนฤทธิ์)
นายช่างผังเมืองชำนาญงาน

เขียนแบบ
(นายชัชวาลย์ จำนงค์รักษ์)
ผู้ช่วยนายช่างเขียนแบบ
(นายศิวะพงศ์ ชีซ้าง)
นายช่างเขียนแบบชำนาญงาน

สถาปนิก
(นายทวิฤทธิ์ สุวรรณโณ)
สถาปนิกปฏิบัติการ (ภ.ศด.21638)

วิศวกร
(นายสนธิ พานิชย์)
วิศวกรโยธาปฏิบัติการ (ภย.27218)

ตรวจ
(นายพรศักดิ์ คำเอียด)
หัวหน้าฝ่ายควบคุมอาคาร รักษาราชการแทน
ผู้อำนวยการส่วนควบคุมการก่อสร้างและผังเมือง

ตรวจ
(นายกิตติศักดิ์ โมราศิลป์)
ผู้อำนวยการสำนักช่าง



เห็นชอบ
(นายธงชัย เทพรอด)
ปลัดเทศบาลเมืองป่าตอง

อนุมัติ
(นายเฉลิมศักดิ์ มณีศรี)
นายกเทศมนตรีเมืองป่าตอง

วัน / เดือน / ปี 20 / ก.พ. / 2567

เลขที่แบบ 012 / 2567

แผ่นที่	จำนวนแผ่น
15	42

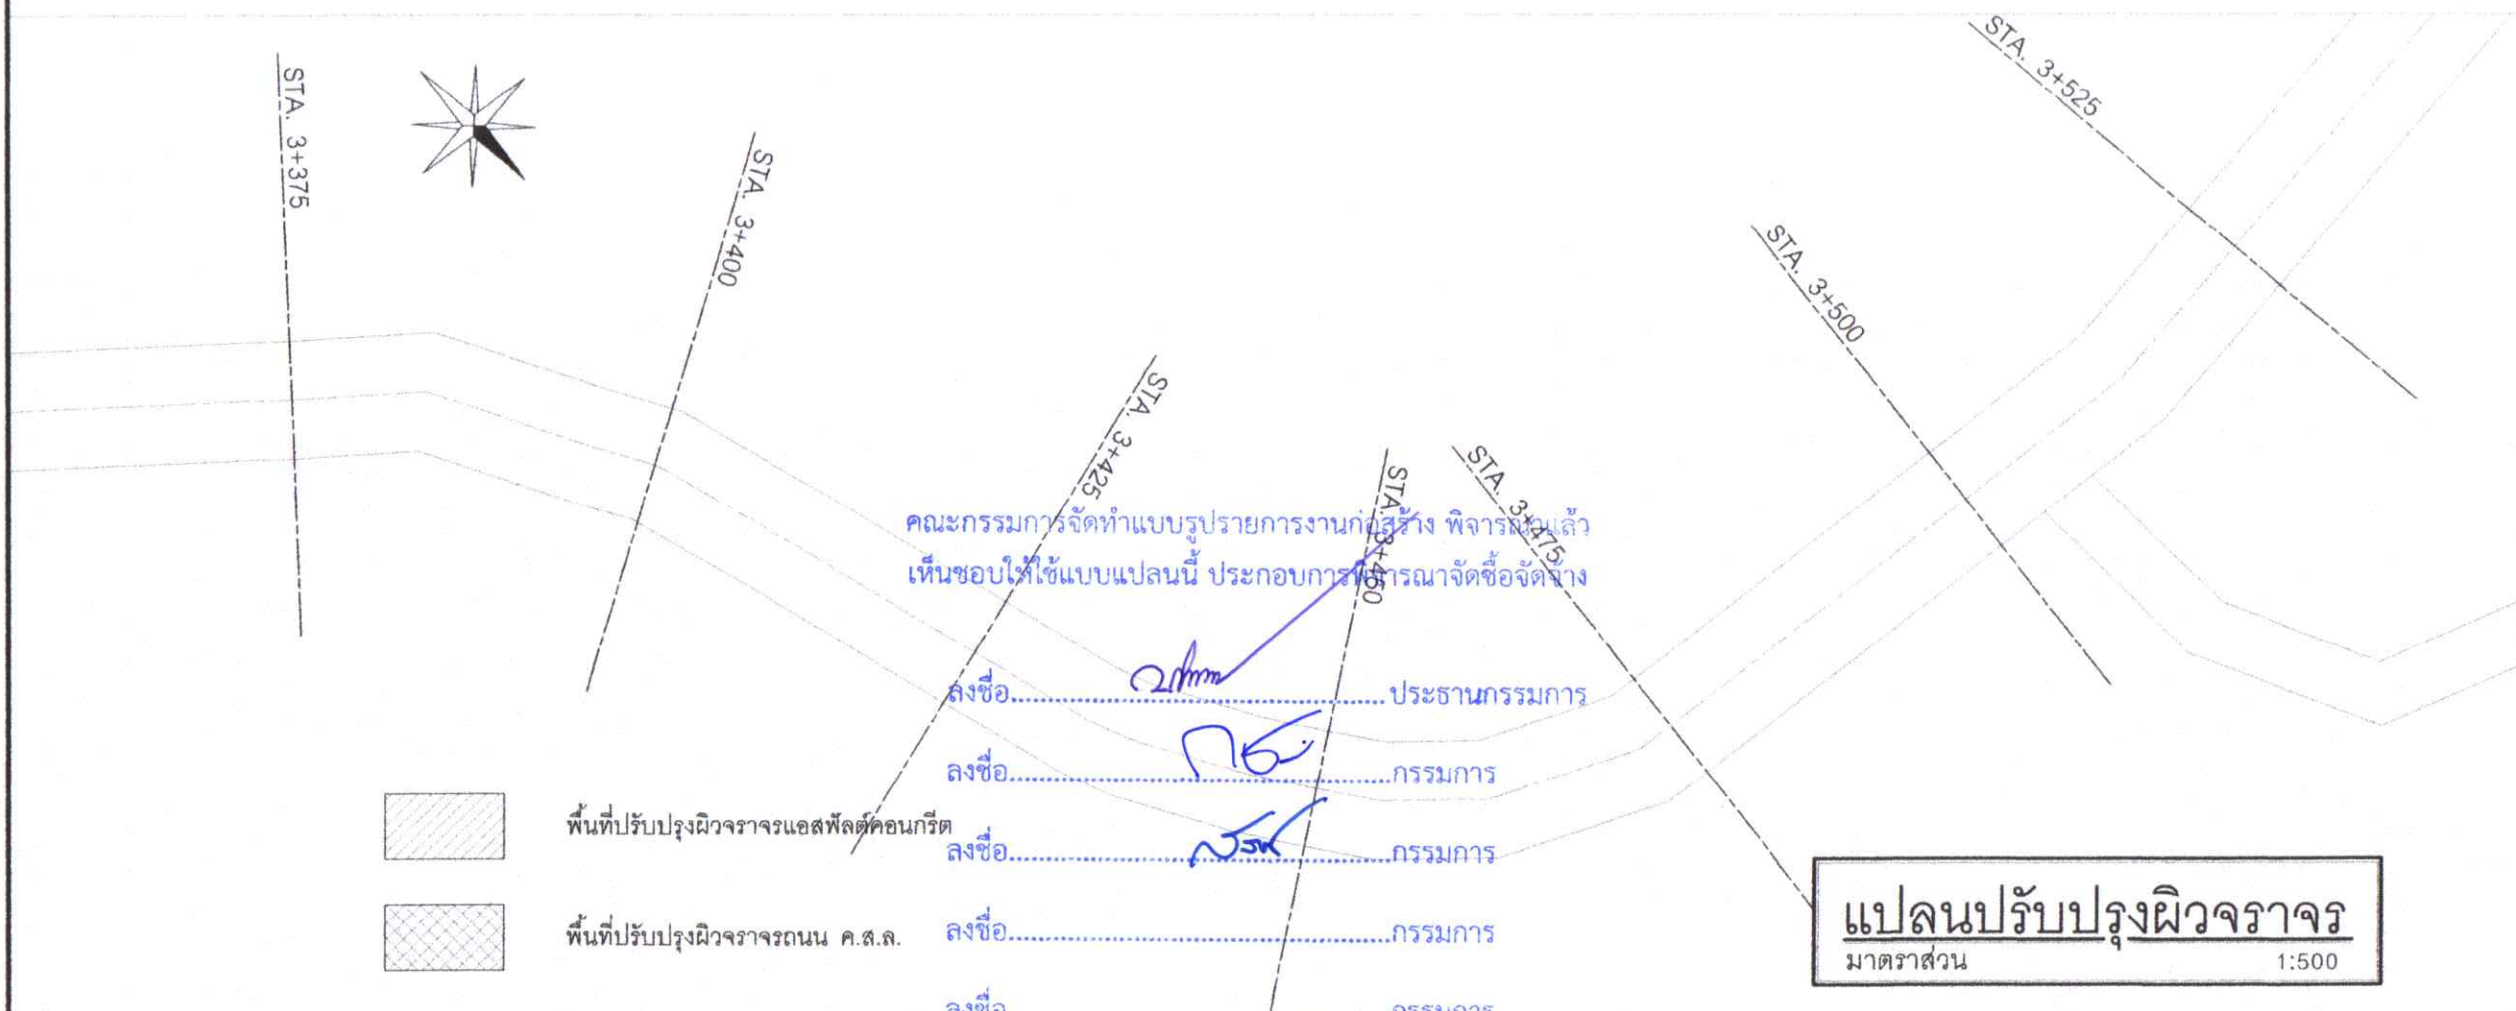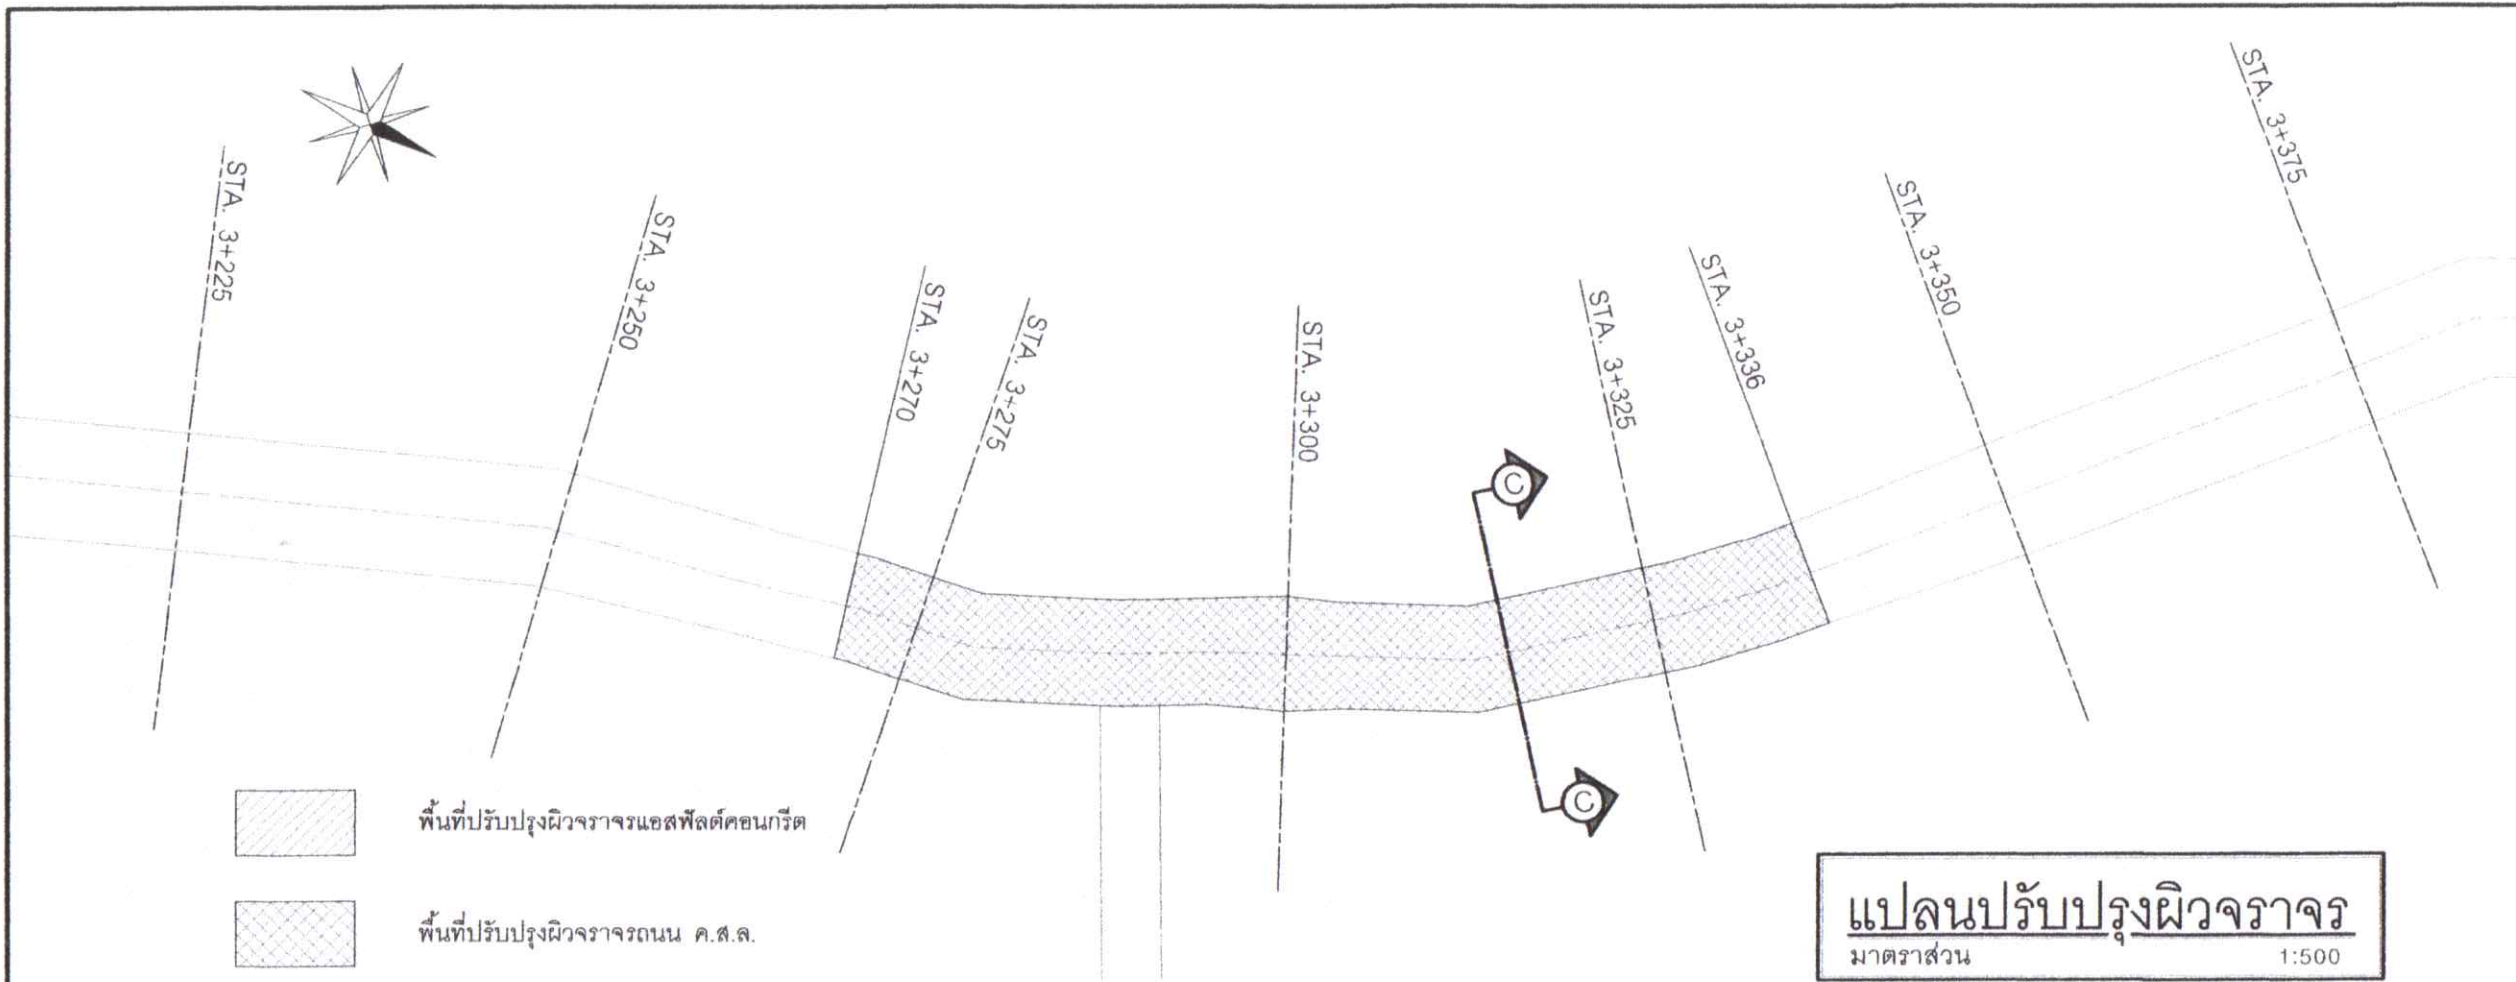

คณะกรรมการจัดทำแบบรูปรายการงานก่อสร้าง พิจารณาแล้ว
เห็นชอบให้ใช้แบบแปลนนี้ ประกอบการพิจารณาจัดซื้อจัดจ้าง

- ลงชื่อ..... ประธานกรรมการ
- ลงชื่อ..... กรรมการ
- ลงชื่อ..... กรรมการ
- ลงชื่อ..... กรรมการ
- ลงชื่อ..... กรรมการ

วันที่.....



โครงการ
ปรับปรุงผิวจราจร
ถนน ๕๐ปี

สำรวจ
(นายสุชาติร์ ขุนฤทธิ์)
นายช่างผังเมืองชำนาญงาน

เขียนแบบ
(นายชัชวาลย์ จำนงค์)
ผู้ช่วยนายช่างเขียนแบบ
(นายศิวะพงศ์ ชีช้าง)
นายช่างเขียนแบบชำนาญงาน

สถาปนิก
(นายทิวฤทธิ์ สุวรรณโณ)
สถาปนิกปฏิบัติการ (ภ-สถ.21638)

วิศวกร
(นายสนธิ พานิชย์)
วิศวกรโยธาปฏิบัติการ (ภย.27218)

ตรวจ
(นายพรศักดิ์ คำเอียด)
หัวหน้าฝ่ายควบคุมอาคาร รักษาราชการแทน
ผู้อำนวยการส่วนควบคุมการก่อสร้างและผังเมือง

ตรวจ
(นายกิตติศักดิ์ โมราศิลป์)
ผู้อำนวยการสำนักช่าง

เห็นชอบ
(นายธงชัย เทพรอด)
ปลัดเทศบาลเมืองปัตตานี



อนุมัติ
(นายเฉลิมศักดิ์ มณีศรี)
นายกเทศมนตรีเมืองปัตตานี


วัน / เดือน / ปี 20 / ก.พ. / 2567



เลขที่แบบ 012 / 2567

แผ่นที่ จำนวนแผ่น

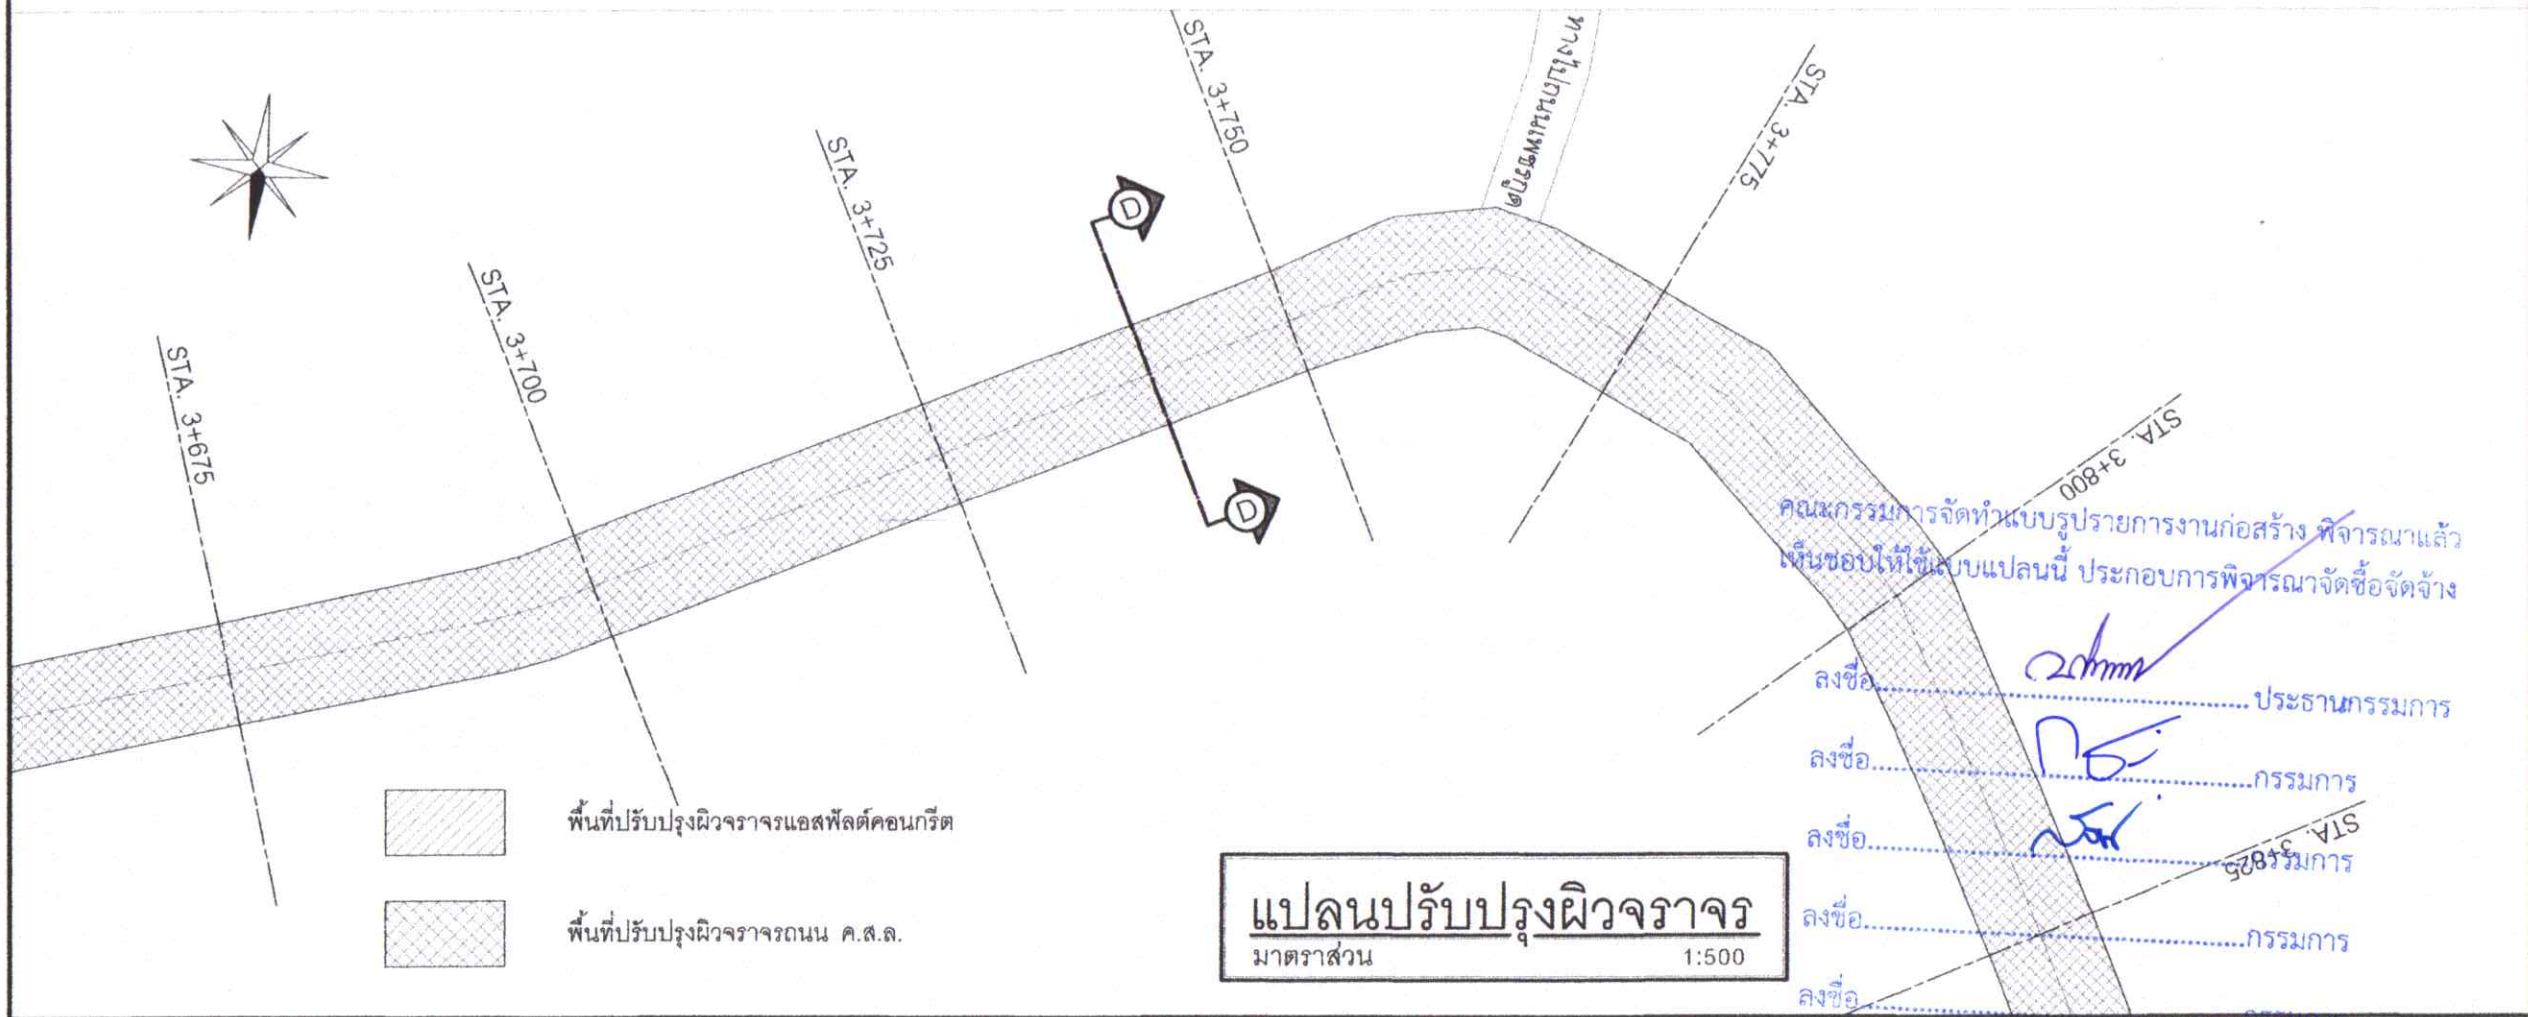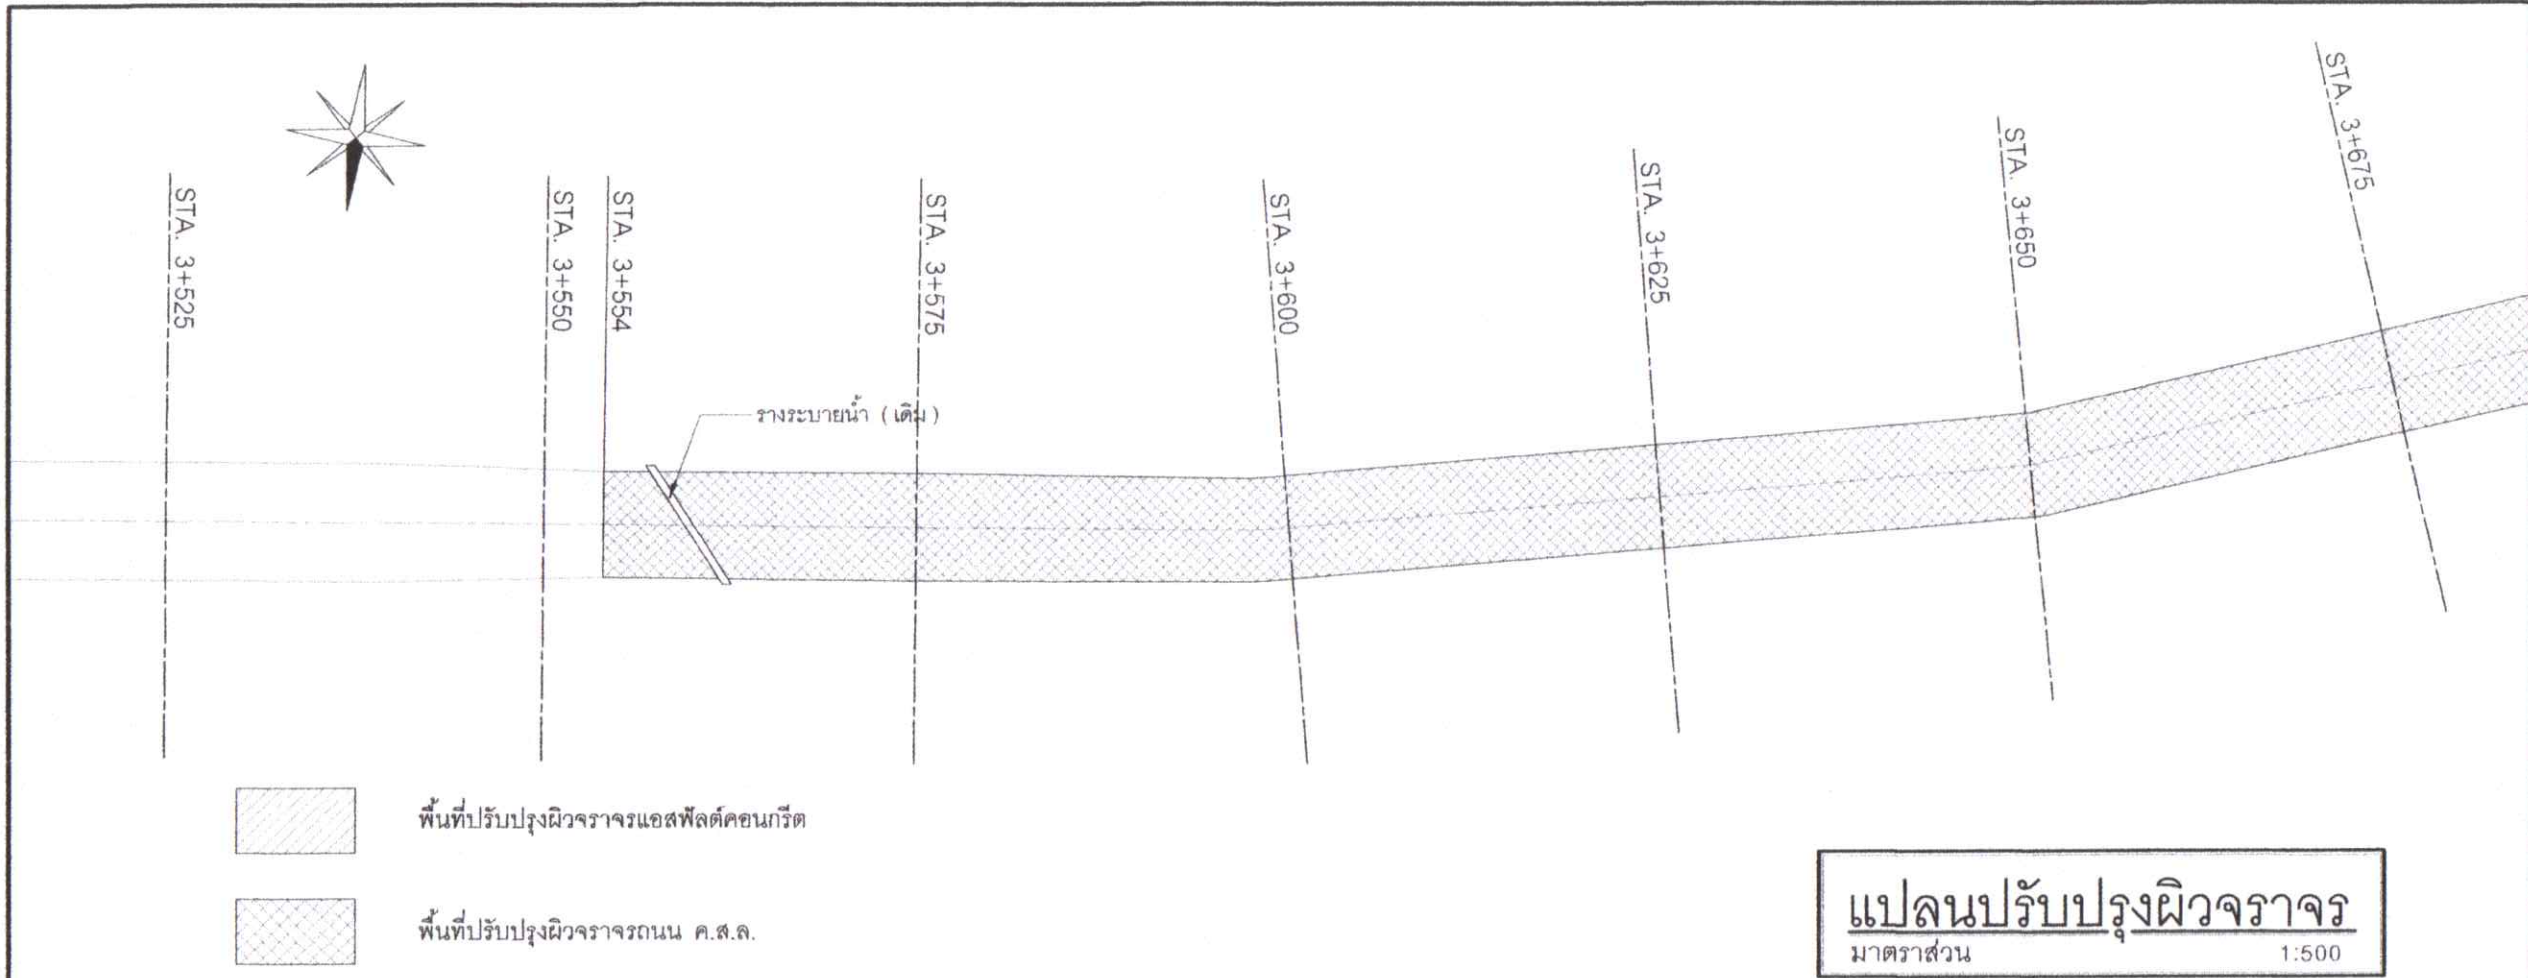16 42

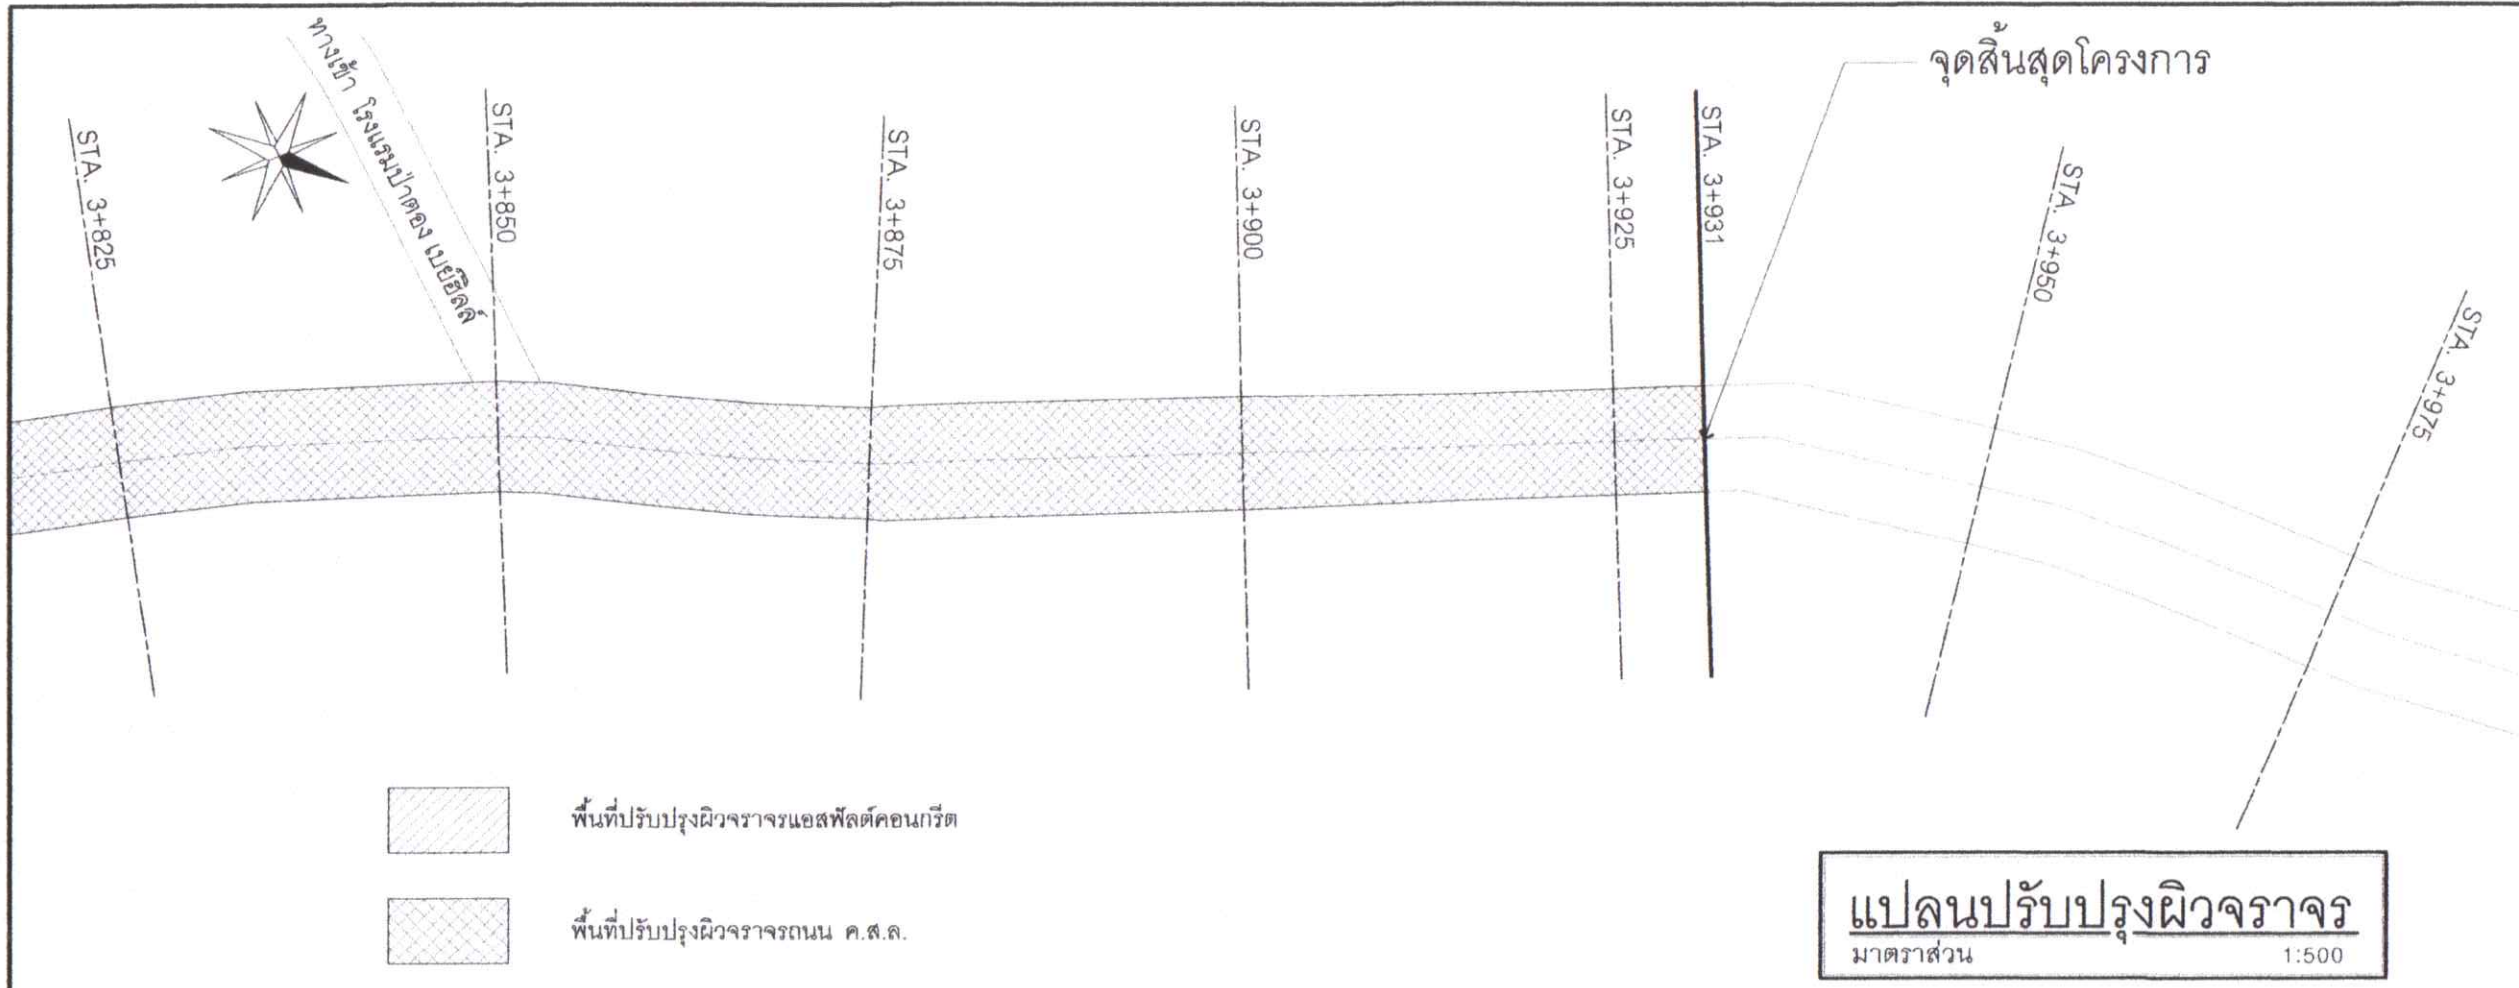





 พื้นที่ปรับปรุงผิวจราจรแอสฟัลต์คอนกรีต
 พื้นที่ปรับปรุงผิวจราจรถนน ค.ส.ล.

แปลนปรับปรุงผิวจราจร
 มาตราส่วน 1:500












 พื้นที่ปรับปรุงผิวจราจรแอสฟัลต์คอนกรีต
 พื้นที่ปรับปรุงผิวจราจรถนน ค.ส.ล.

แปลนปรับปรุงผิวจราจร
 มาตราส่วน 1:500

คณะกรรมการจัดทำแบบบูรณาการงานก่อสร้าง พิจารณาแล้ว
 เห็นชอบให้ใช้แบบแปลนนี้ ประกอบการพิจารณาจัดซื้อจัดจ้าง
 ลงชื่อ.....ประธานกรรมการ
 ลงชื่อ.....กรรมการ
 ลงชื่อ.....กรรมการ
 ลงชื่อ.....กรรมการ
 ลงชื่อ.....กรรมการ

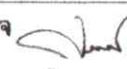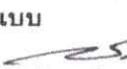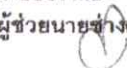

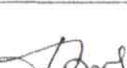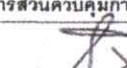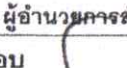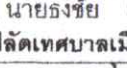โครงการปรับปรุงผิวจราจรถนน ๕๐ปี	
สำรวจ  (นายสุชาติ ชุนฤทธิ์) นายช่างผังเมืองชำนาญงาน	
เขียนแบบ  (นายชัชวาลย์ จันทสิทธิ์) ผู้ช่วยนายช่างเขียนแบบ  (นายศิวะพงศ์ ชีช้าง) นายช่างเขียนแบบชำนาญงาน	
สถาปนิก  (นายทิวฤทธิ์ สุวรรณโณ) สถาปนิกปฏิบัติการ (ภ-สต.21638)	
วิศวกร  (นายสนธิ พานิชย์) วิศวกรโยธาปฏิบัติการ (ภย.27218)	
ตรวจ  (นายพรศักดิ์ คำเอียด) หัวหน้าฝ่ายควบคุมอาคาร รักษาการแทน ผู้อำนวยการส่วนควบคุมการก่อสร้างและผังเมือง	
ตรวจ  (นายกิตติศักดิ์ โมราศิลป์) ผู้อำนวยการสำนักช่าง	
เห็นชอบ  (นายธงชัย เทพรอด) ปลัดเทศบาลเมืองป่าตอง	
อนุมัติ  (นายเฉลิมศักดิ์ มณีศรี) นายกเทศมนตรีเมืองป่าตอง	
วัน / เดือน / ปี 20 / ก.พ. / 2567	
เลขที่แบบ 012 / 2567	
แผ่นที่ 17	จำนวนแผ่น 42



โครงการ
ปรับปรุงผิวจราจร
ถนน ๕๐ปี

สำรวจ
(นายสุชาติ ชุนฤทธิ์)
นายช่างผังเมืองชำนาญงาน

เขียนแบบ
(นายชัชวาลย์ จำนงศิริภักดิ์)
ผู้ช่วยนายช่างเขียนแบบ
(นายศิวะพงศ์ สีช้าง)
นายช่างเขียนแบบชำนาญงาน

สถาปนิก
(นายทิวฤทธิ์ สุวรรณโณ)
สถาปนิกปฏิบัติการ (ภ.สต.21638)

วิศวกร
(นายสนธิ พานิชย์)
วิศวกรโยธาปฏิบัติการ (ภย.27218)

ตรวจ
(นายพรศักดิ์ คำเอียด)
หัวหน้าฝ่ายควบคุมอาคาร รักษาราชการแทน
ผู้อำนวยการส่วนควบคุมการก่อสร้างและผังเมือง

ตรวจ
(นายกิตติศักดิ์ โมราศิลป์)
ผู้อำนวยการสำนักช่าง


เห็นชอบ
(นายธงชัย เทพรอด)
ปลัดเทศบาลเมืองป่าตอง

อนุมัติ
(นายเฉลิมศักดิ์ มณีศรี)
นายกเทศมนตรีเมืองป่าตอง


วัน / เดือน / ปี 20 / ก.พ. / 2567

เลขที่แบบ 012 / 2567

แผ่นที่	จำนวนแผ่น
18	42

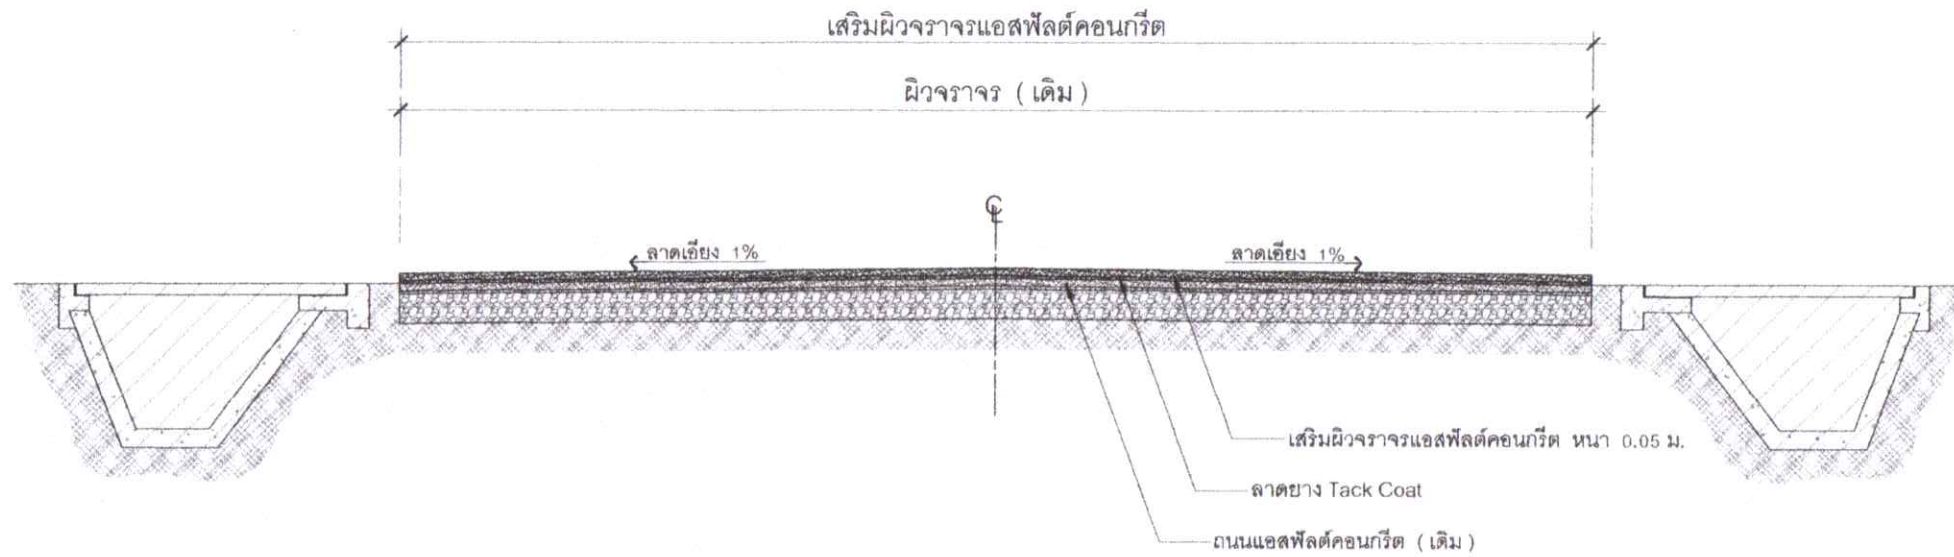

รูปตัด A-A
มาตราส่วน 1 : 50

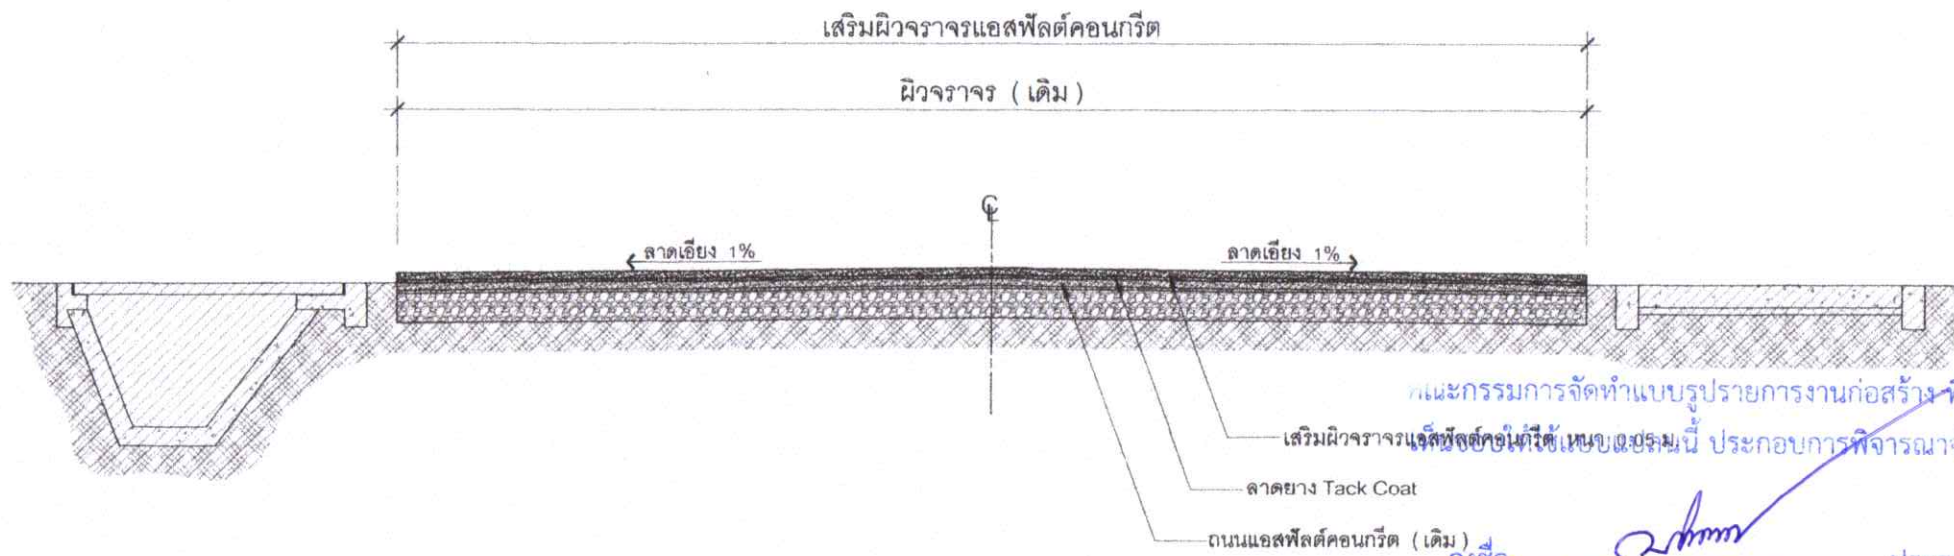

รูปตัด B-B
มาตราส่วน 1 : 50

ลงชื่อ.....ประธานกรรมการ

ลงชื่อ.....กรรมการ

ลงชื่อ.....กรรมการ

ลงชื่อ.....กรรมการ

ลงชื่อ.....กรรมการ

วันที่.....



โครงการ
ปรับปรุงผิวจราจร
ถนน ๕๐ปี

สำรวจ
(นายสุชาติ ชุนฤทธิ์)
นายช่างผังเมืองชำนาญงาน

เขียนแบบ
(นายชัชวาลย์ จันทศิริภักดิ์)
ผู้ช่วยนายช่างเขียนแบบ
(นายศิวะพงศ์ ชีช้าง)
นายช่างเขียนแบบชำนาญงาน

สถาปนิก
(นายทฤษฏีพัทธ์ สุวรรณโณ)
สถาปนิกปฏิบัติการ (ภ-สถ.21638)

วิศวกร
(นายสนธิ พานิชย์)
วิศวกรโยธาปฏิบัติการ (ภย.27218)

ตรวจ
(นายพรศักดิ์ คำเอียด)
หัวหน้าฝ่ายควบคุมอาคาร รักษาการแทน
ผู้อำนวยการส่วนควบคุมการก่อสร้างและผังเมือง

ตรวจ
(นายกิตติศักดิ์ โมราศิลป์)
ผู้อำนวยการสำนักช่าง


เห็นชอบ
(นายธงชัย เทพรอด)
ปลัดเทศบาลเมืองป่าตอง

อนุมัติ
(นายเฉลิมศักดิ์ มณีศรี)
นายกเทศมนตรีเมืองป่าตอง


วัน / เดือน / ปี 20 / ก.พ. / 2567

เลขที่แบบ 012 / 2567

แผ่นที่	จำนวนแผ่น
19	42

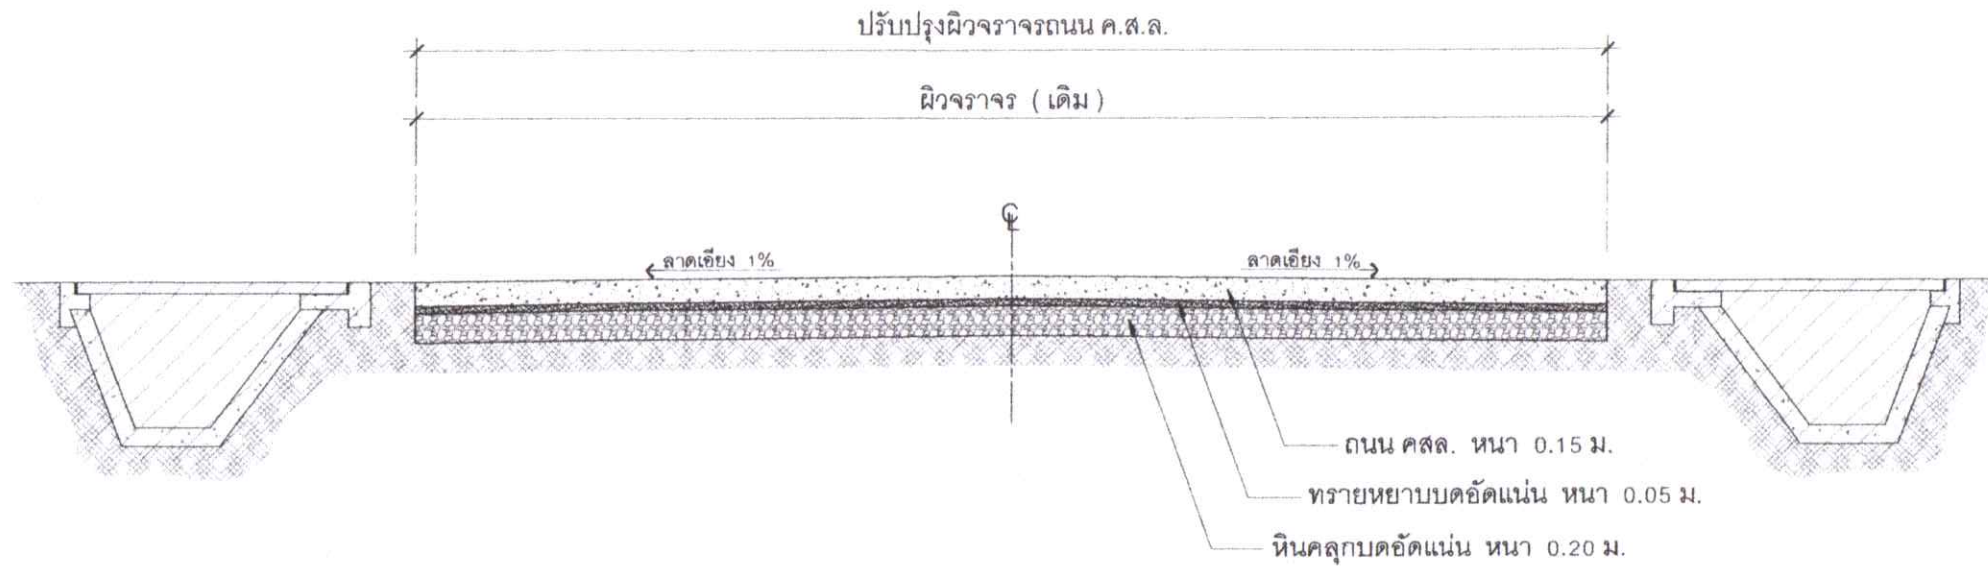

จุดปรับปรุงโครงการ
STA. 0+000 - STA. 0+018
STA. 3+270 - STA. 3+336
STA. 3+554 - STA. 3+584
STA. 3+851 - STA. 3+931

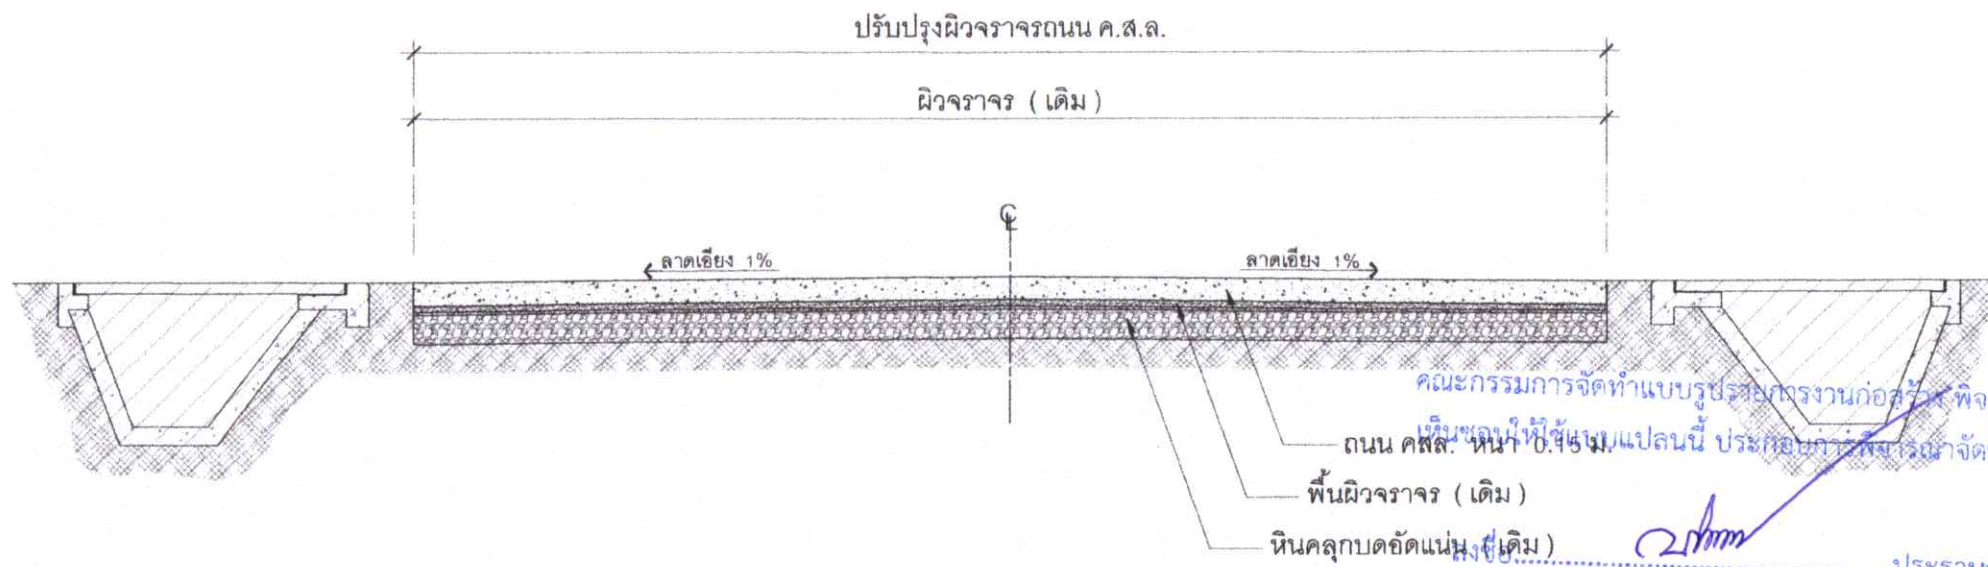

ลงชื่อ.....กรรมการ
จุดปรับปรุงโครงการ STA. 3+584 - STA. 3+851
ลงชื่อ.....กรรมการ
ลงชื่อ.....กรรมการ
ลงชื่อ.....กรรมการ

วันที่.....



โครงการ
ปรับปรุงผิวจราจร
ถนน ๕๐ปี

สำรวจ
(นายสุชาติร์ ชุนฤทธิ์)
นายช่างผังเมืองชำนาญงาน

เขียนแบบ
(นายชัชวาลย์ จันทศิริกร)
ผู้ช่วยนายช่างเขียนแบบ
(นายศิวะพงศ์ ชีซ้าง)
นายช่างเขียนแบบชำนาญงาน

สถาปนิก
(นายทิวฤทธิ์ สุวรรณโณ)
สถาปนิกปฏิบัติการ (ภ-สถ.21638)

วิศวกร
(นายสนธิ์ พาณิษฐ์)
วิศวกรโยธาปฏิบัติการ (ภย.27218)

ตรวจ
(นายพรศักดิ์ คำเอียด)
หัวหน้าฝ่ายควบคุมอาคาร ศึกษาราชการแทน
ผู้อำนวยการส่วนควบคุมการก่อสร้างและผังเมือง

ตรวจ
(นายกิตติศักดิ์ โมราศิลป์)
ผู้อำนวยการสำนักช่าง


เห็นชอบ
(นายธงชัย เทพรอด)
ปลัดเทศบาลเมืองป่าตอง

อนุมัติ
(นายเฉลิมศักดิ์ มณีศรี)
นายกเทศมนตรีเมืองป่าตอง


วัน / เดือน / ปี 20 / ก.พ. / 2567

เลขที่แบบ 012 / 2567

แผ่นที่	จำนวนแผ่น
20	42

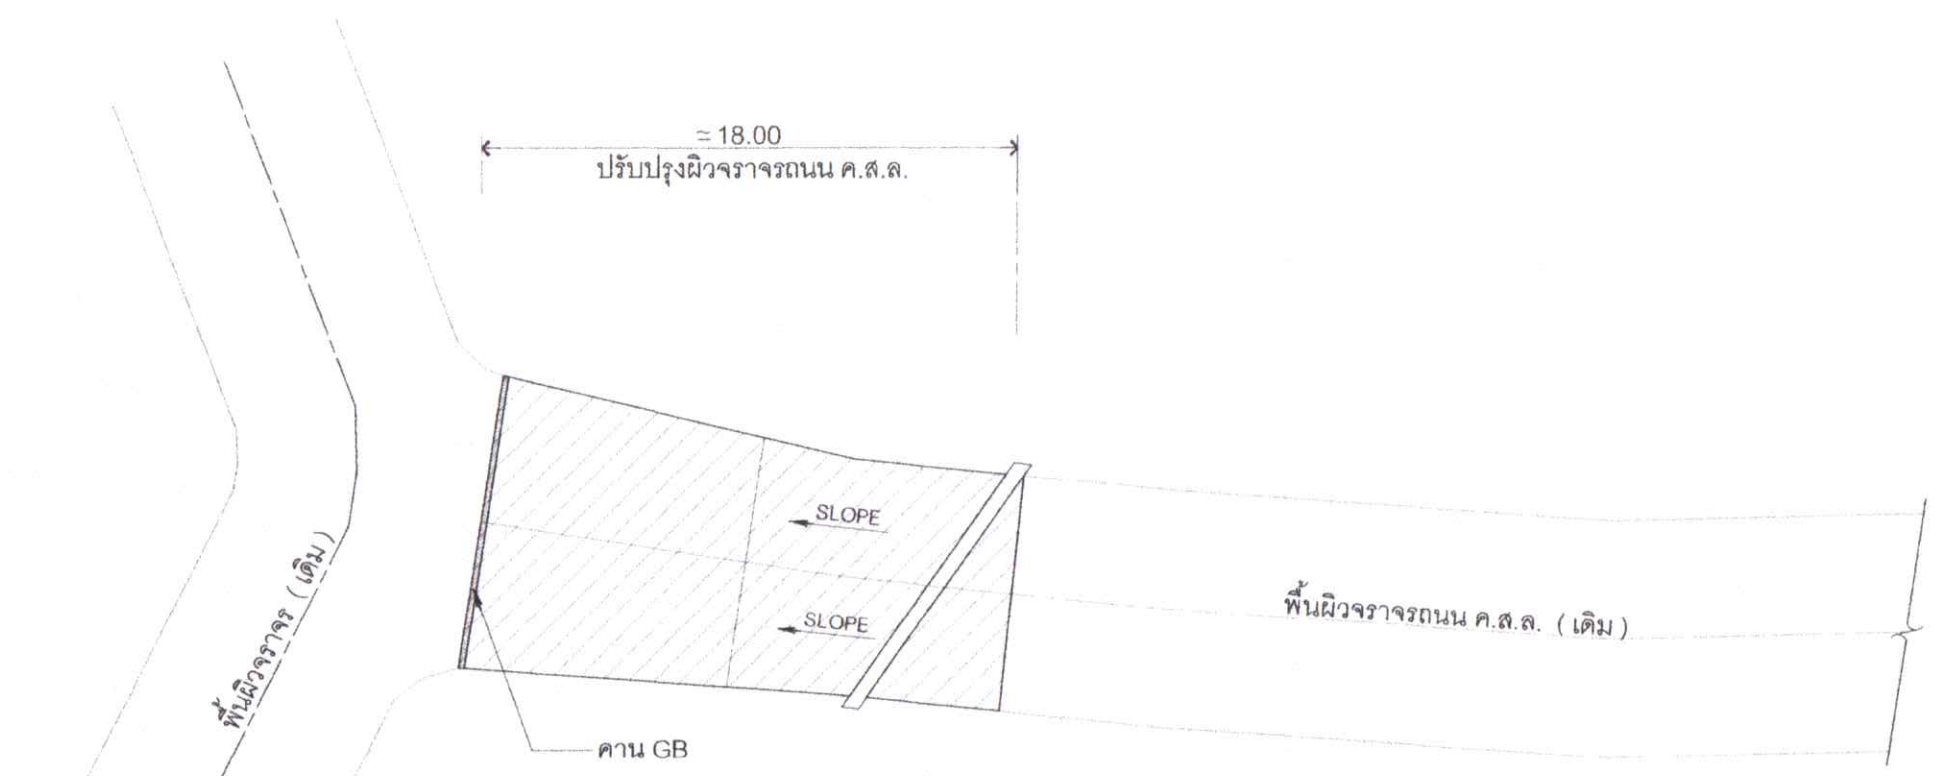

แปลนถนน (ช่วงรอยต่อผิวถนนเดิม)
มาตราส่วน 1:250

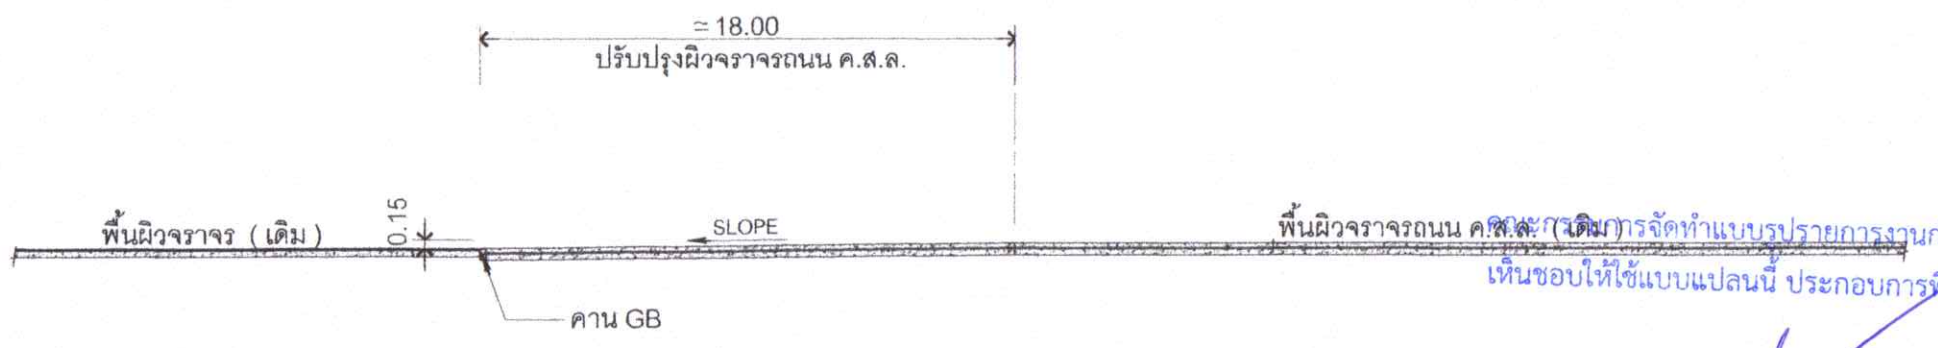

รูปตัดถนน (ช่วงรอยต่อผิวถนนเดิม)
มาตราส่วน 1:250

คณะกรรมการจัดทำแบบรายละเอียดการก่อสร้าง พิจารณาแล้ว
เห็นชอบให้ใช้แบบแปลนนี้ ประกอบการพิจารณาจัดซื้อจัดจ้าง

- ลงชื่อ.....ประธานกรรมการ
- ลงชื่อ.....กรรมการ
- ลงชื่อ.....กรรมการ
- ลงชื่อ.....กรรมการ
- ลงชื่อ.....กรรมการ

วันที่.....



โครงการปรับปรุงผิวจราจรถนน ๕๐ปี

สำรวจ (นายสุชาติร์ ชุนฤทธิ์) นายช่างผังเมืองชำนาญงาน

เขียนแบบ (นายชัชวาลย์ จันทสิทธิ์) ผู้ช่วยนายช่างเขียนแบบ (นายศิวะพงศ์ ชีข้าง) นายช่างเขียนแบบชำนาญงาน

สถาปนิก (นายทิวสิทธิ์ สุวรรณโณ) สถาปนิกปฏิบัติการ (ภ.สถ.21638)

วิศวกร (นายสนธิ์ พานิชย์) วิศวกรโยธาปฏิบัติการ (ภย.27218)

ตรวจ (นายพรศักดิ์ คำเอียด) หัวหน้าฝ่ายควบคุมอาคาร รักษาการแทนผู้อำนวยการส่วนควบคุมการก่อสร้างและผังเมือง

ตรวจ (นายกิตติศักดิ์ โมราศิลป์) ผู้อำนวยการสำนักช่าง


เห็นชอบ (นายธงชัย เทพรอด) ปลัดเทศบาลเมืองป่าตอง

อนุมัติ (นายเฉลิมศักดิ์ มณีศรี) นายกเทศมนตรีเมืองป่าตอง


วัน / เดือน / ปี 20 / ก.พ. / 2567

เลขที่แบบ 012 / 2567

แผ่นที่	จำนวนแผ่น
21	42

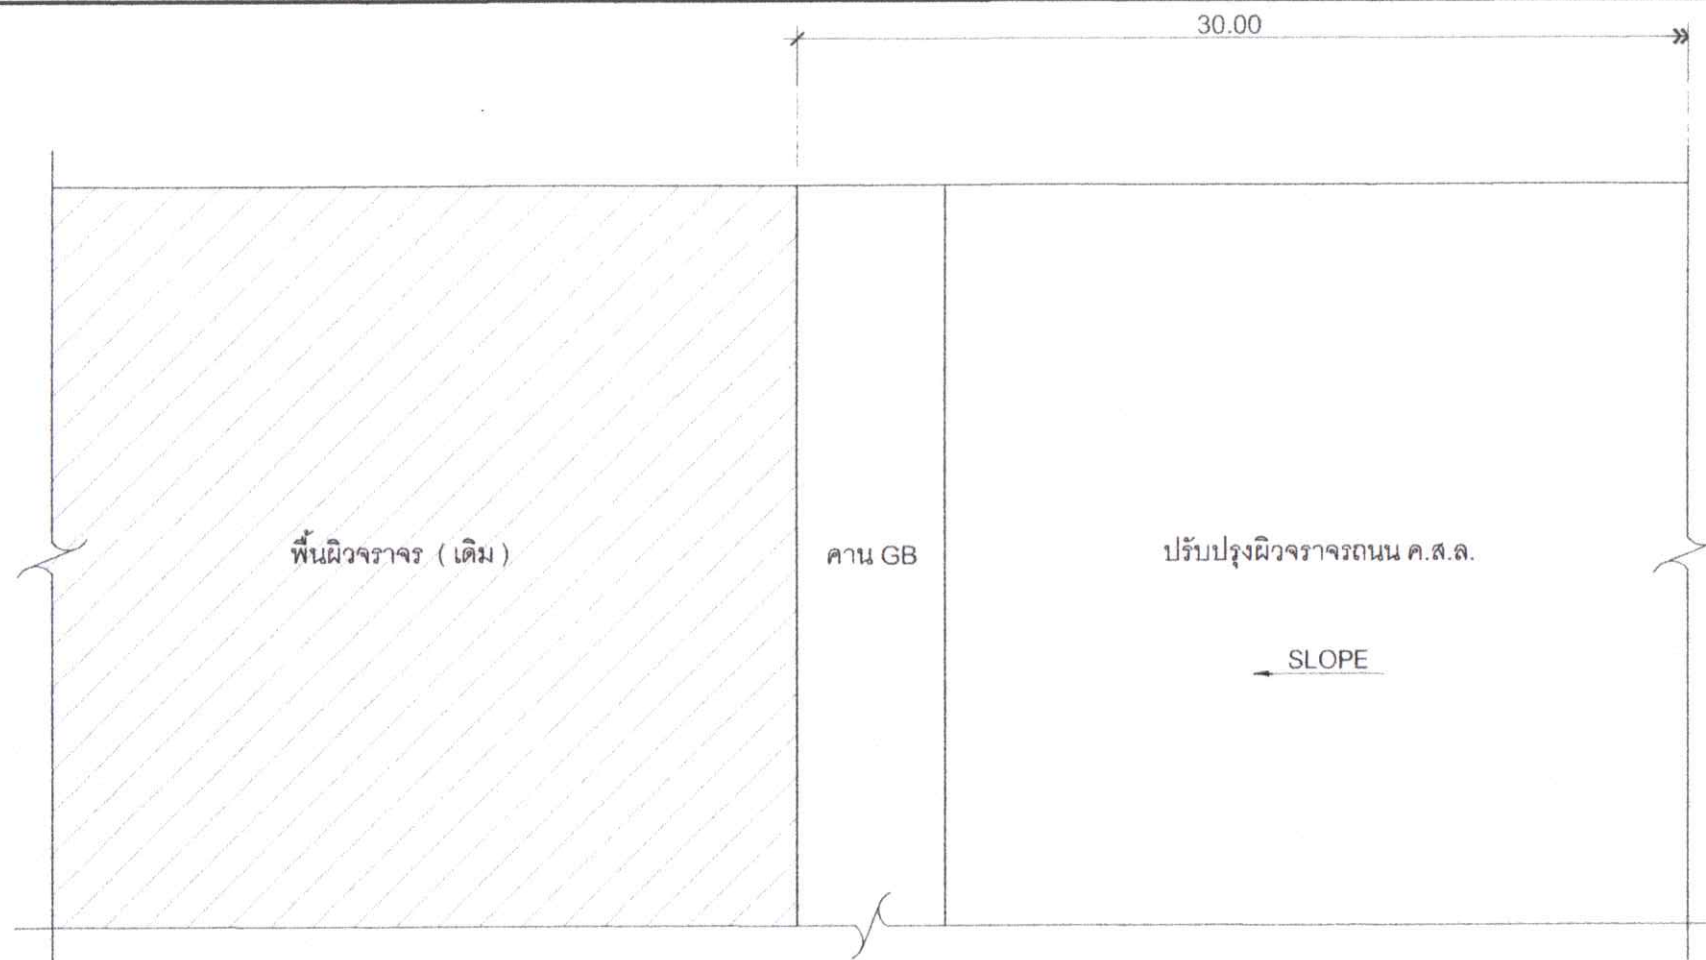

แบบขยายช่วงรอยต่อผิวถนนเดิม
มาตราส่วน 1 : 10

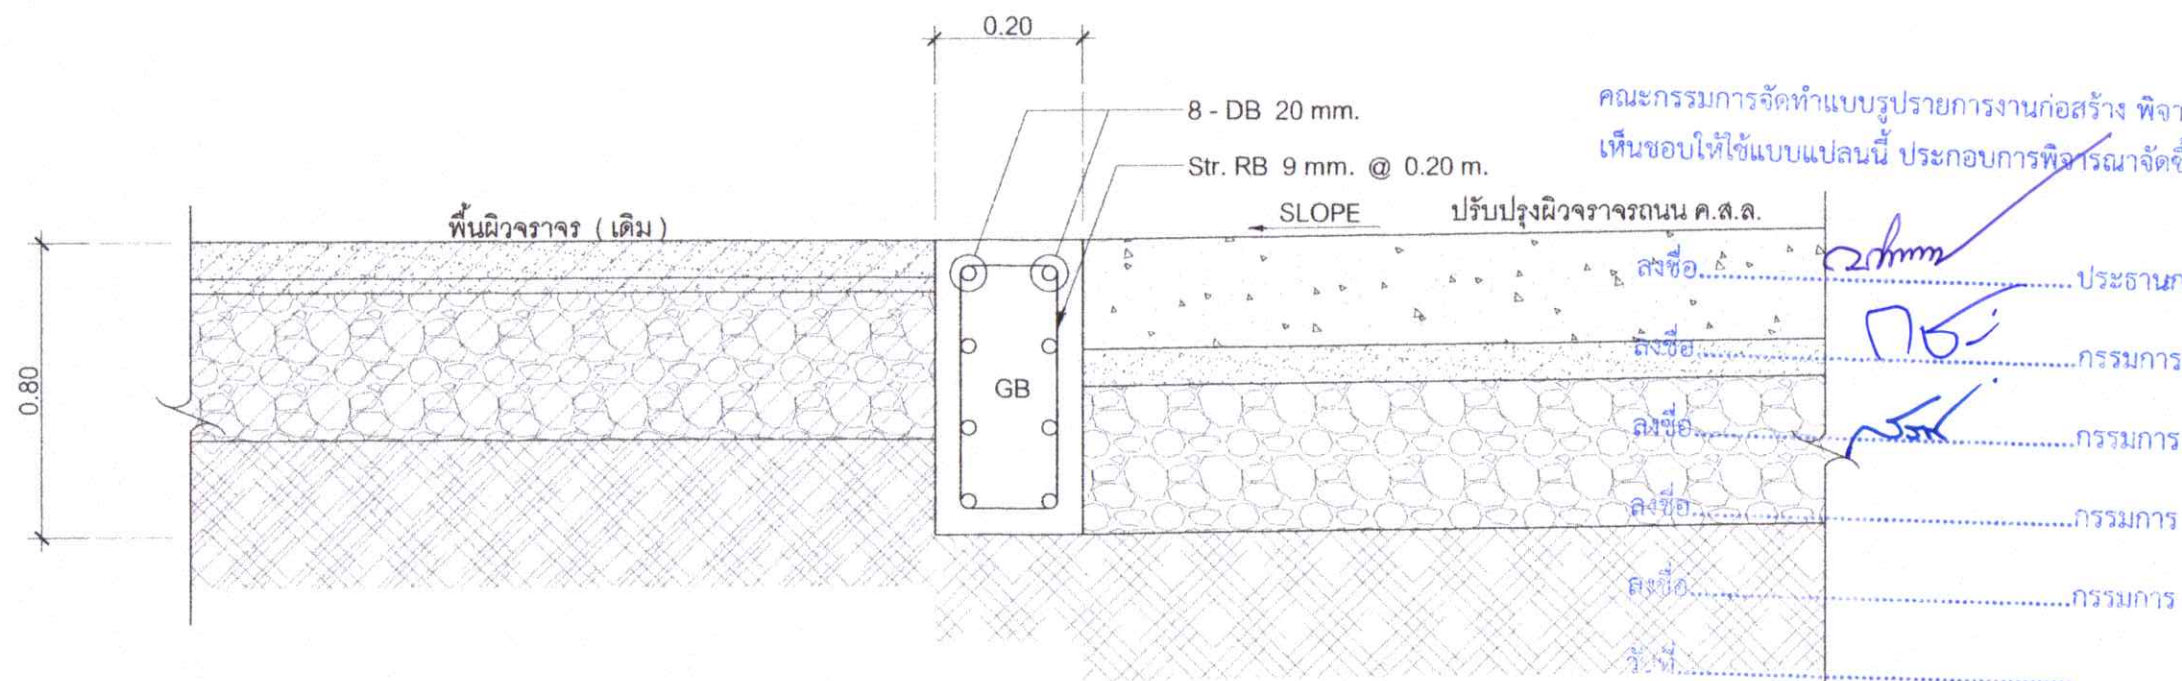

รูปตัดช่วงรอยต่อผิวถนนเดิม
มาตราส่วน 1 : 10

คณะกรรมการจัดทำแบบรูปรายการงานก่อสร้าง พิจารณาแล้วเห็นชอบให้ใช้แบบแปลนนี้ ประกอบการพิจารณาจัดซื้อจัดจ้าง

- ลงชื่อ..... ประธานกรรมการ
- ลงชื่อ..... กรรมการ
- ลงชื่อ..... กรรมการ
- ลงชื่อ..... กรรมการ
- ลงชื่อ..... กรรมการ
- ลงชื่อ..... กรรมการ



โครงการ
ปรับปรุงผิวจราจร
ถนน ๕๐ปี

สำรวจ
(นายสุชาติ ขุนฤทธิ์)
นายช่างผังเมืองชำนาญงาน

เขียนแบบ
(นายชัชวาลย์ จันทศิริ)
ผู้ช่วยนายช่างเขียนแบบ
(นายศิวะพงศ์ ชีช้าง)
นายช่างเขียนแบบชำนาญงาน

สถาปนิก
(นายพิภูพิทท์ สุวรรณโณ)
สถาปนิกปฏิบัติการ (ภ-สถ.21638)

วิศวกร
(นายสนิธ พานิชย์)
วิศวกรโยธาปฏิบัติการ (ภย.27218)

ตรวจ
(นายพรศักดิ์ คำเอียด)
หัวหน้าฝ่ายควบคุมอาคาร รักษาราชการแทน
ผู้อำนวยการส่วนควบคุมการก่อสร้างและผังเมือง

ตรวจ
(นายกิตติศักดิ์ โมราศิลป์)
ผู้อำนวยการสำนักช่าง


เห็นชอบ
(นายธงชัย เทพรอด)
ปลัดเทศบาลเมืองปัตตานี

อนุมัติ
(นายเฉลิมศักดิ์ มณีศรี)
นายกเทศมนตรีเมืองปัตตานี


วัน / เดือน / ปี 20 / ก.พ. / 2567

เลขที่แบบ 012 / 2567

แผ่นที่	จำนวนแผ่น
22	42

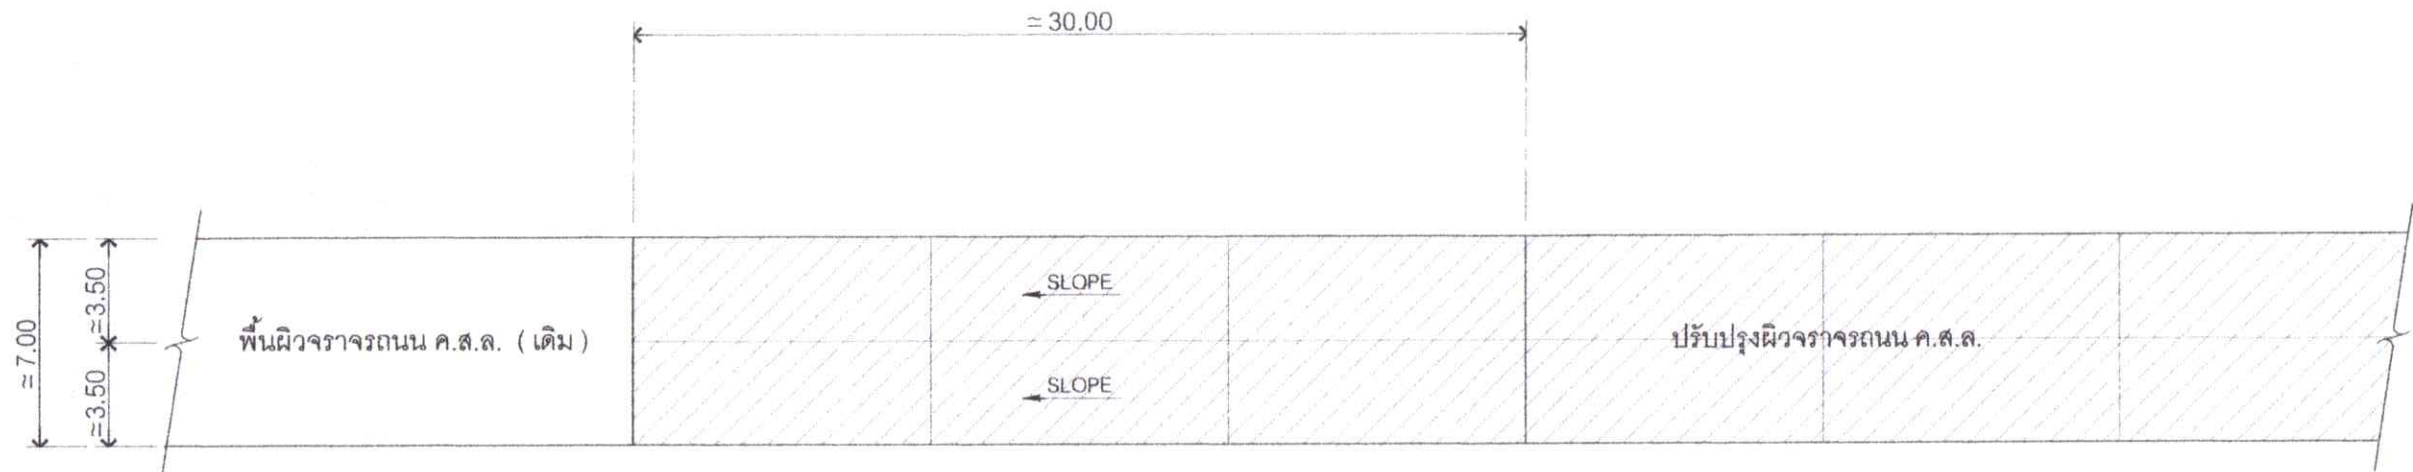

แปลนถนน (ช่วงรอยต่อผิวถนนเดิม)
มาตราส่วน 1:250

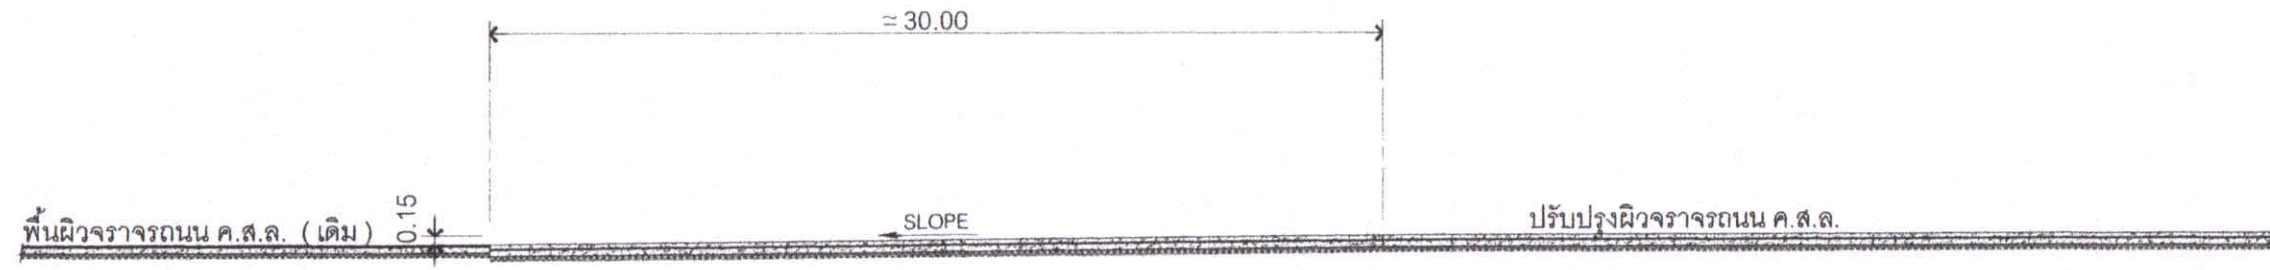

รูปตัดถนน (ช่วงรอยต่อผิวถนนเดิม)
มาตราส่วน 1:250

คณะกรรมการจัดทำแบบบูรณาการงานก่อสร้าง พิจารณาแล้ว
เห็นชอบให้ใช้แบบแปลนนี้ ประกอบการพิจารณาจัดซื้อจัดจ้าง

- ลงชื่อ..... ประธานกรรมการ
- ลงชื่อ..... กรรมการ
- ลงชื่อ..... กรรมการ
- ลงชื่อ..... กรรมการ
- ลงชื่อ..... กรรมการ

วันที่.....



โครงการ
ปรับปรุงผิวจราจร
ถนน ๕๐ปี

สำรวจ
(นายสุชาติวี ขุนฤทธิ์)
นายช่างผังเมืองชำนาญงาน

เขียนแบบ
(นายชัชวาลย์ จำนงค์วิกรม)
ผู้ช่วยนายช่างเขียนแบบ
(นายศิวะพงศ์ ชีช่วง)
นายช่างเขียนแบบชำนาญงาน

สถาปนิก
(นายทวิภูสิทธิ์ สุวรรณโณ)
สถาปนิกปฏิบัติการ (ก.ศ.บ.21638)

วิศวกร
(นายสนธิ พานิชย์)
วิศวกรโยธาปฏิบัติการ (กย.27218)

ตรวจ
(นายพรศักดิ์ คำเอียด)
หัวหน้าฝ่ายควบคุมอาคาร รักษาการแทน
ผู้อำนวยการส่วนควบคุมการก่อสร้างและผังเมือง

ตรวจ
(นายกิตติศักดิ์ โมราศิลป์)
ผู้อำนวยการสำนักช่าง


เห็นชอบ
(นายธงชัย เทพรอด)
ปลัดเทศบาลเมืองป่าตอง

อนุมัติ
(นายเฉลิมศักดิ์ มณีศรี)
นายกเทศมนตรีเมืองป่าตอง


วัน / เดือน / ปี 20 / ก.พ. / 2567

เลขที่แบบ 012 / 2567

แผ่นที่	จำนวนแผ่น
23	42

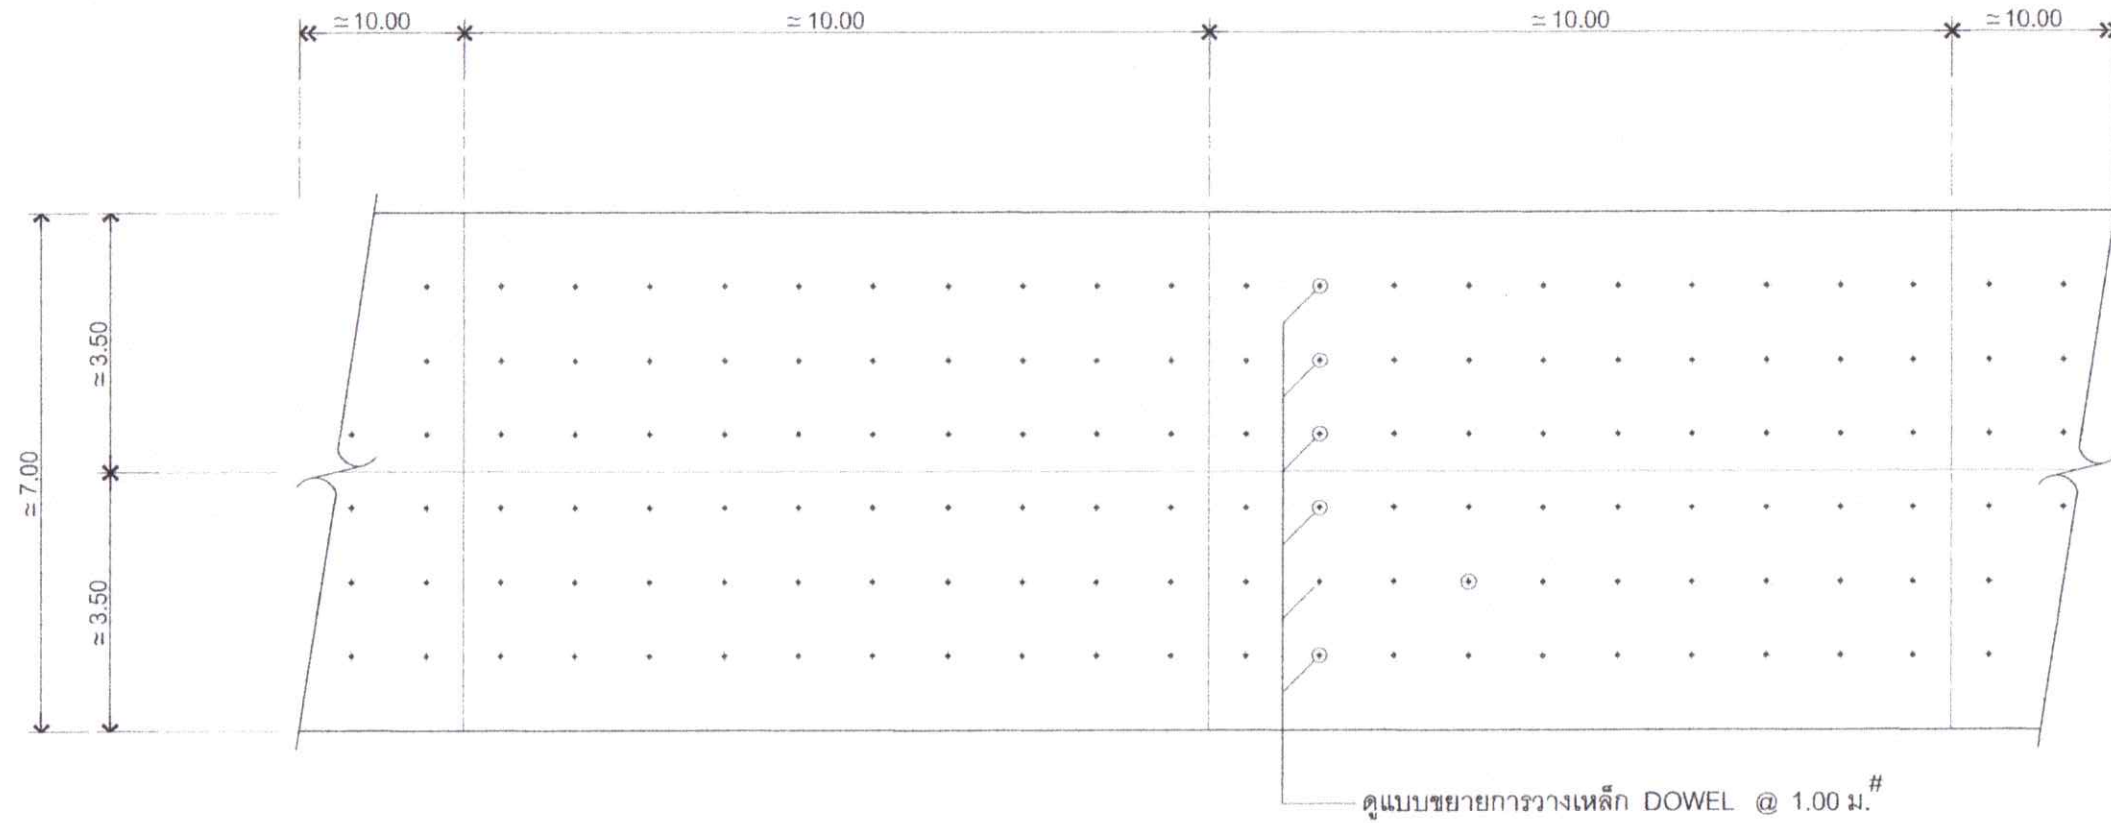

แบบแปลนแสดงการวางเหล็ก DOWEL
มาตราส่วน 1 : 100

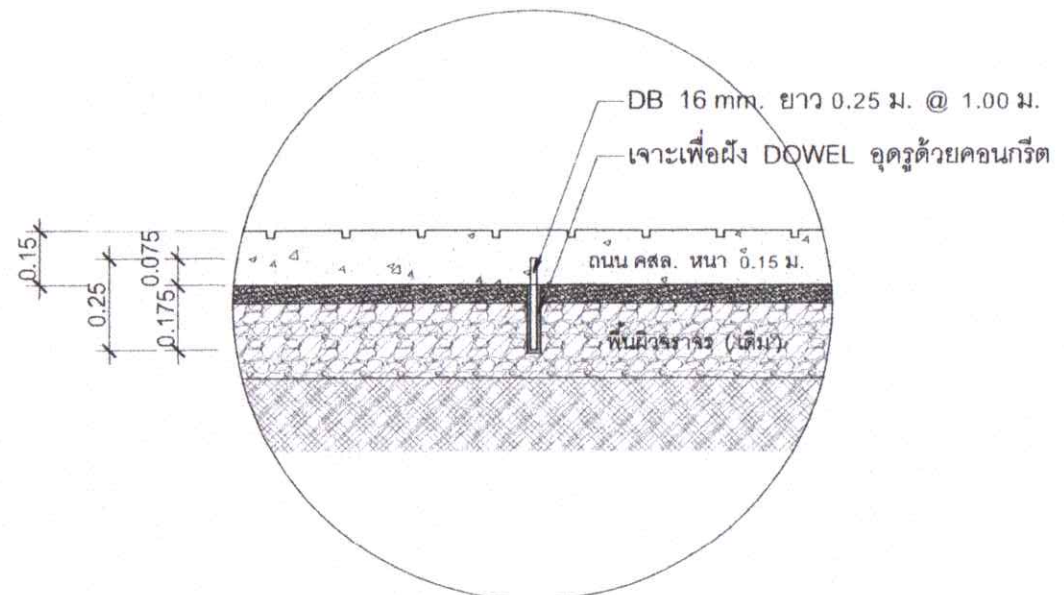

แบบขยายการวางเหล็ก DOWEL
มาตราส่วน 1 : 20

คณะกรรมการจัดทำแบบบูรณาการงานก่อสร้าง พิจารณาแล้ว
เห็นชอบให้ใช้แบบแปลนนี้ ประกอบด้วยกรรมการพิจารณาจัดซื้อจัดจ้าง

ลงชื่อ..... ประธานกรรมการ
ลงชื่อ..... กรรมการ
ลงชื่อ..... กรรมการ
ลงชื่อ..... กรรมการ
ลงชื่อ..... กรรมการ

วันที่.....



โครงการ
ปรับปรุงผิวจราจร
ถนน ๕๐ปี

สำรวจ
(นายสุชาติร์ ชุนฤทธิ์)
นายช่างผังเมืองชำนาญงาน

เขียนแบบ
(นายชัชวาลย์ จำนงค์วิกรม)
ผู้ช่วยนายช่างเขียนแบบ
(นายศิวะพงศ์ ชีชีง)
นายช่างเขียนแบบชำนาญงาน

สถาปนิก
(นายทิวฤทธิ์ สุวรรณโณ)
สถาปนิกปฏิบัติการ (ภ.สถ.21638)

วิศวกร
(นายสนธิ พานิชย์)
วิศวกรโยธาปฏิบัติการ (ภย.27218)

ตรวจ
(นายพรศักดิ์ คำเอียด)
หัวหน้าฝ่ายควบคุมอาคาร รักษาราชการแทน
ผู้อำนวยการส่วนควบคุมการก่อสร้างและผังเมือง

ตรวจ
(นายกิตติศักดิ์ โมราศิลป์)
ผู้อำนวยการสำนักช่าง


เห็นชอบ
(นายธงชัย เทพรอด)
ปลัดเทศบาลเมืองป่าตอง

อนุมัติ
(นายเฉลิมศักดิ์ มณีศรี)
นายกเทศมนตรีเมืองป่าตอง

วัน / เดือน / ปี 20 / ก.พ. / 2567

เลขที่แบบ 012 / 2567

แผ่นที่	จำนวนแผ่น
24	42

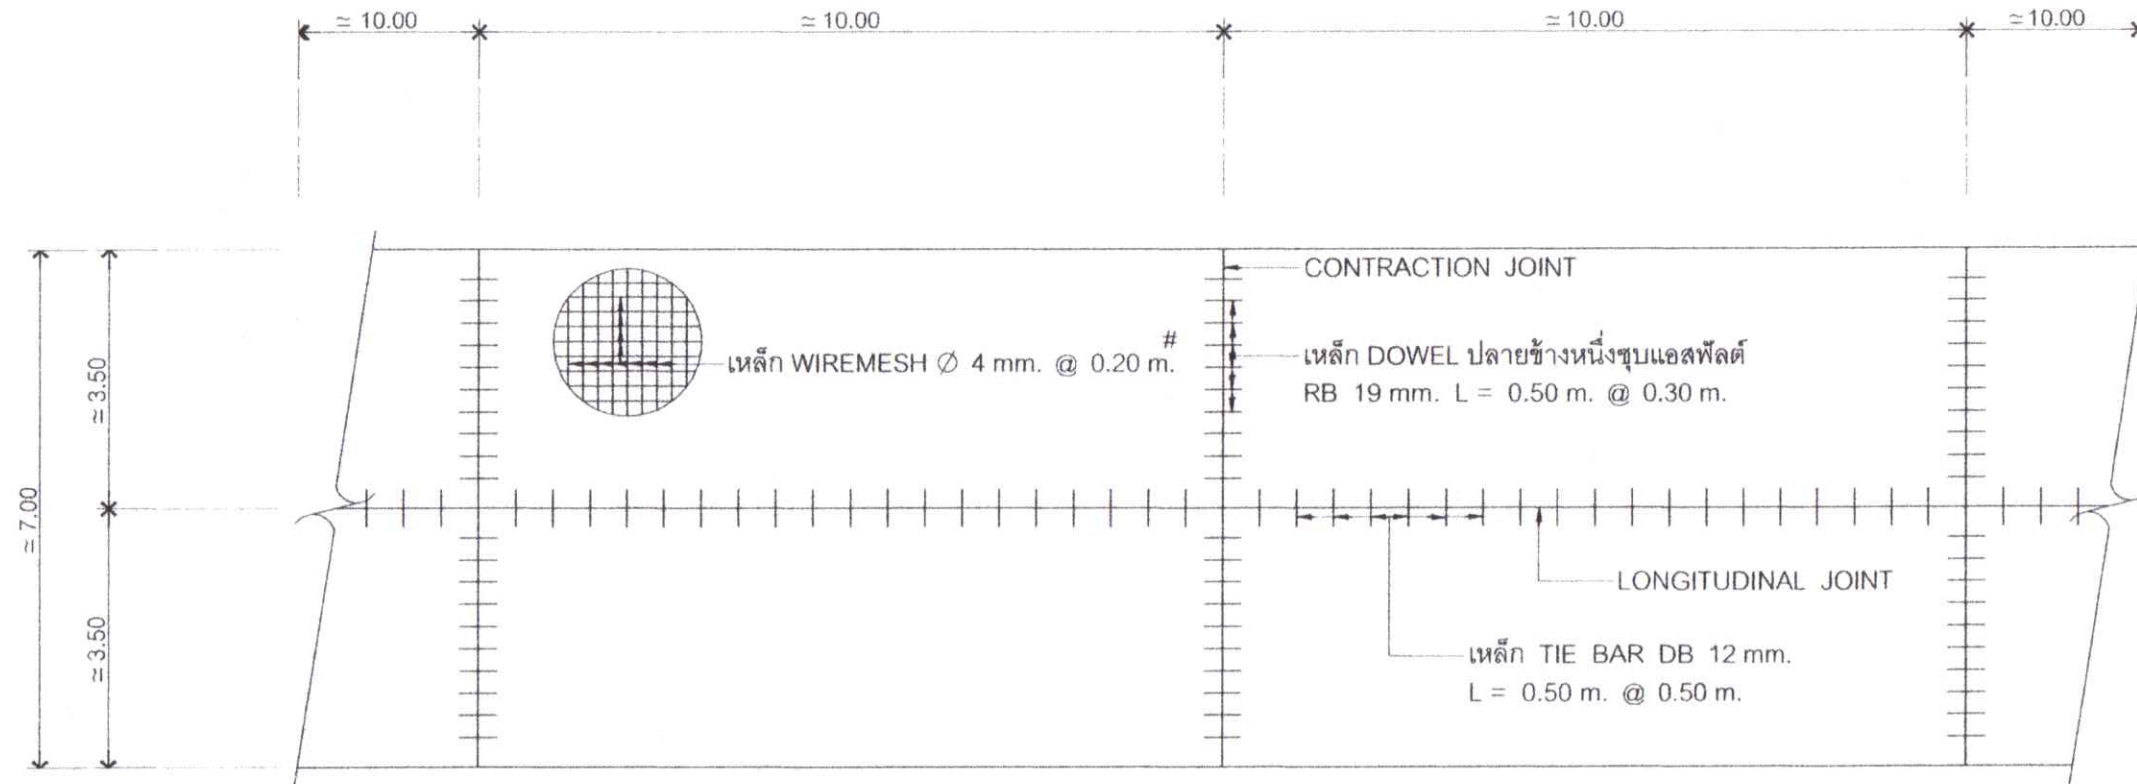

แบบขยาย ①
มาตราส่วน 1 : 100

คณะกรรมการจัดทำแบบรูปรายการงานก่อสร้าง พิจารณาแล้ว
เห็นชอบให้ใช้แบบแปลนนี้ ประกอบการพิจารณาจัดซื้อจัดจ้าง

ลงชื่อ.....ประธานกรรมการ

ลงชื่อ.....กรรมการ

ลงชื่อ.....กรรมการ

ลงชื่อ.....กรรมการ

ลงชื่อ.....กรรมการ

วันที่.....



**โครงการ
ปรับปรุงผิวจราจร
ถนน ๕๐ปี**

สำรวจ
(นายสุชาติ ชุนฤทธิ์)
นายช่างผังเมืองชำนาญงาน

เขียนแบบ
(นายชัชวาลย์ จำนงค์วิทย์)
ผู้ช่วยนายช่างเขียนแบบ
(นายศิระพงศ์ ชีช้าง)
นายช่างเขียนแบบชำนาญงาน

สถาปนิก
(นายทวิภูริทัต สุวรรณโณ)
สถาปนิกปฏิบัติการ (ภ-สถ.21638)

วิศวกร
(นายสนธิ พาณิชย์)
วิศวกรโยธาปฏิบัติการ (ภย.27218)

ตรวจ
(นายพรศักดิ์ คำเอียด)
หัวหน้าฝ่ายควบคุมอาคาร รักษาราชการแทน
ผู้อำนวยการส่วนควบคุมการก่อสร้างและผังเมือง

ตรวจ
(นายกิตติศักดิ์ โมราศิลป์)
ผู้อำนวยการสำนักช่าง


เห็นชอบ
(นายธงชัย เทพรอด)
ปลัดเทศบาลเมืองปาดอง

อนุมัติ
(นายเฉลิมศักดิ์ มณีศรี)
นายกเทศมนตรีเมืองปาดอง

วัน / เดือน / ปี 20 / ก.พ. / 2567


เลขที่แบบ 012 / 2567

แผ่นที่	จำนวนแผ่น
25	42

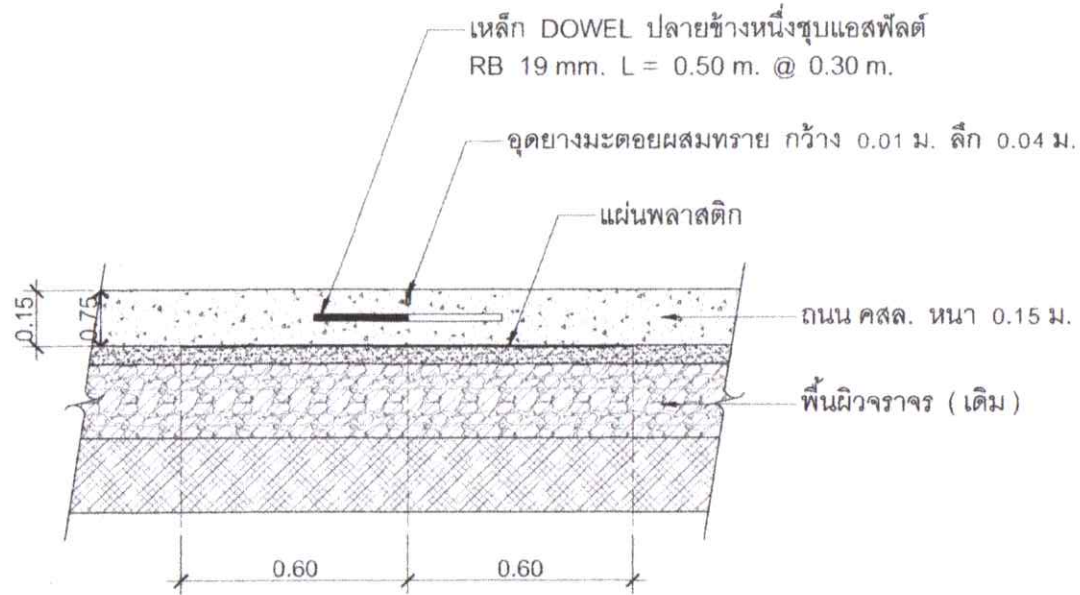


CONTRACTION JOINT
มาตราส่วน 1 : 20

ทุกระยะ 10.00 เมตร

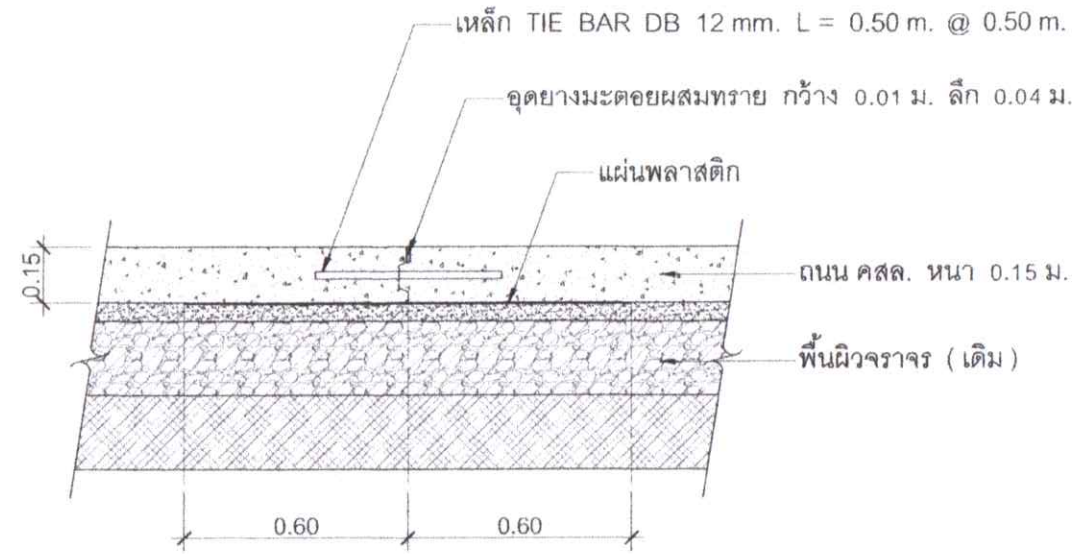

LONGITUDINAL JOINT
มาตราส่วน 1 : 20

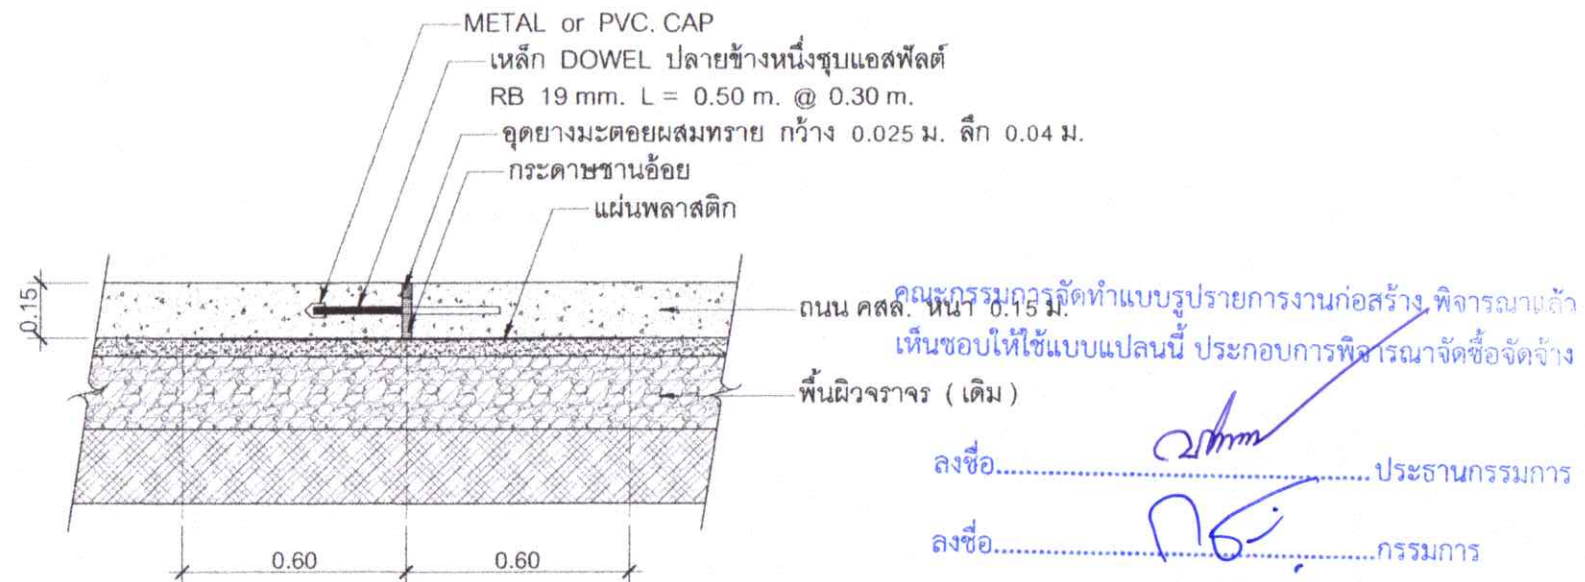

EXPANSION JOINT
มาตราส่วน 1 : 20

ทุกระยะ 100.00 เมตร

ลงชื่อ.....ประธานกรรมการ

ลงชื่อ.....กรรมการ

ลงชื่อ.....กรรมการ

ลงชื่อ.....กรรมการ

ลงชื่อ.....กรรมการ

วันที่.....

คณะกรรมการจัดทำแบบรูปรายการงานก่อสร้าง พิจารณาดำเนิน
เห็นชอบให้ใช้แบบแปลนนี้ ประกอบการพิจารณาจัดซื้อจัดจ้าง



โครงการ
ปรับปรุงผิวจราจร
ถนน ๕๐ปี

สำรวจ
(นายสุชาติ ชุนฤทธิ์)
นายช่างผังเมืองชำนาญงาน

เขียนแบบ
(นายชัชวาลย์ จันทศิริ)
ผู้ช่วยนายช่างเขียนแบบ
(นายศิระพงศ์ ชีช่วง)
นายช่างเขียนแบบชำนาญงาน

สถาปนิก
(นายทิวฤทธิ์ สุวรรณโณ)
สถาปนิกปฏิบัติการ (ภ-สถ.21638)

วิศวกร
(นายสนธิ พานิชย์)
วิศวกรโยธาปฏิบัติการ (ภย.27218)

ตรวจ
(นายพรศักดิ์ คำเอียด)
หัวหน้าฝ่ายควบคุมอาคาร รักษาการแทน
ผู้อำนวยการส่วนควบคุมการก่อสร้างและผังเมือง

ตรวจ
(นายกิตติศักดิ์ โมวาศิลป์)
ผู้อำนวยการสำนักช่าง


เห็นชอบ
(นายธงชัย เทพรอด)
ปลัดเทศบาลเมืองปัตตอง

อนุมัติ
(นายเฉลิมศักดิ์ มณีศรี)
นายกเทศมนตรีเมืองปัตตอง

วัน / เดือน / ปี 20 / ก.พ. / 2567

เลขที่แบบ 012 / 2567

แผ่นที่	จำนวนแผ่น
26	42

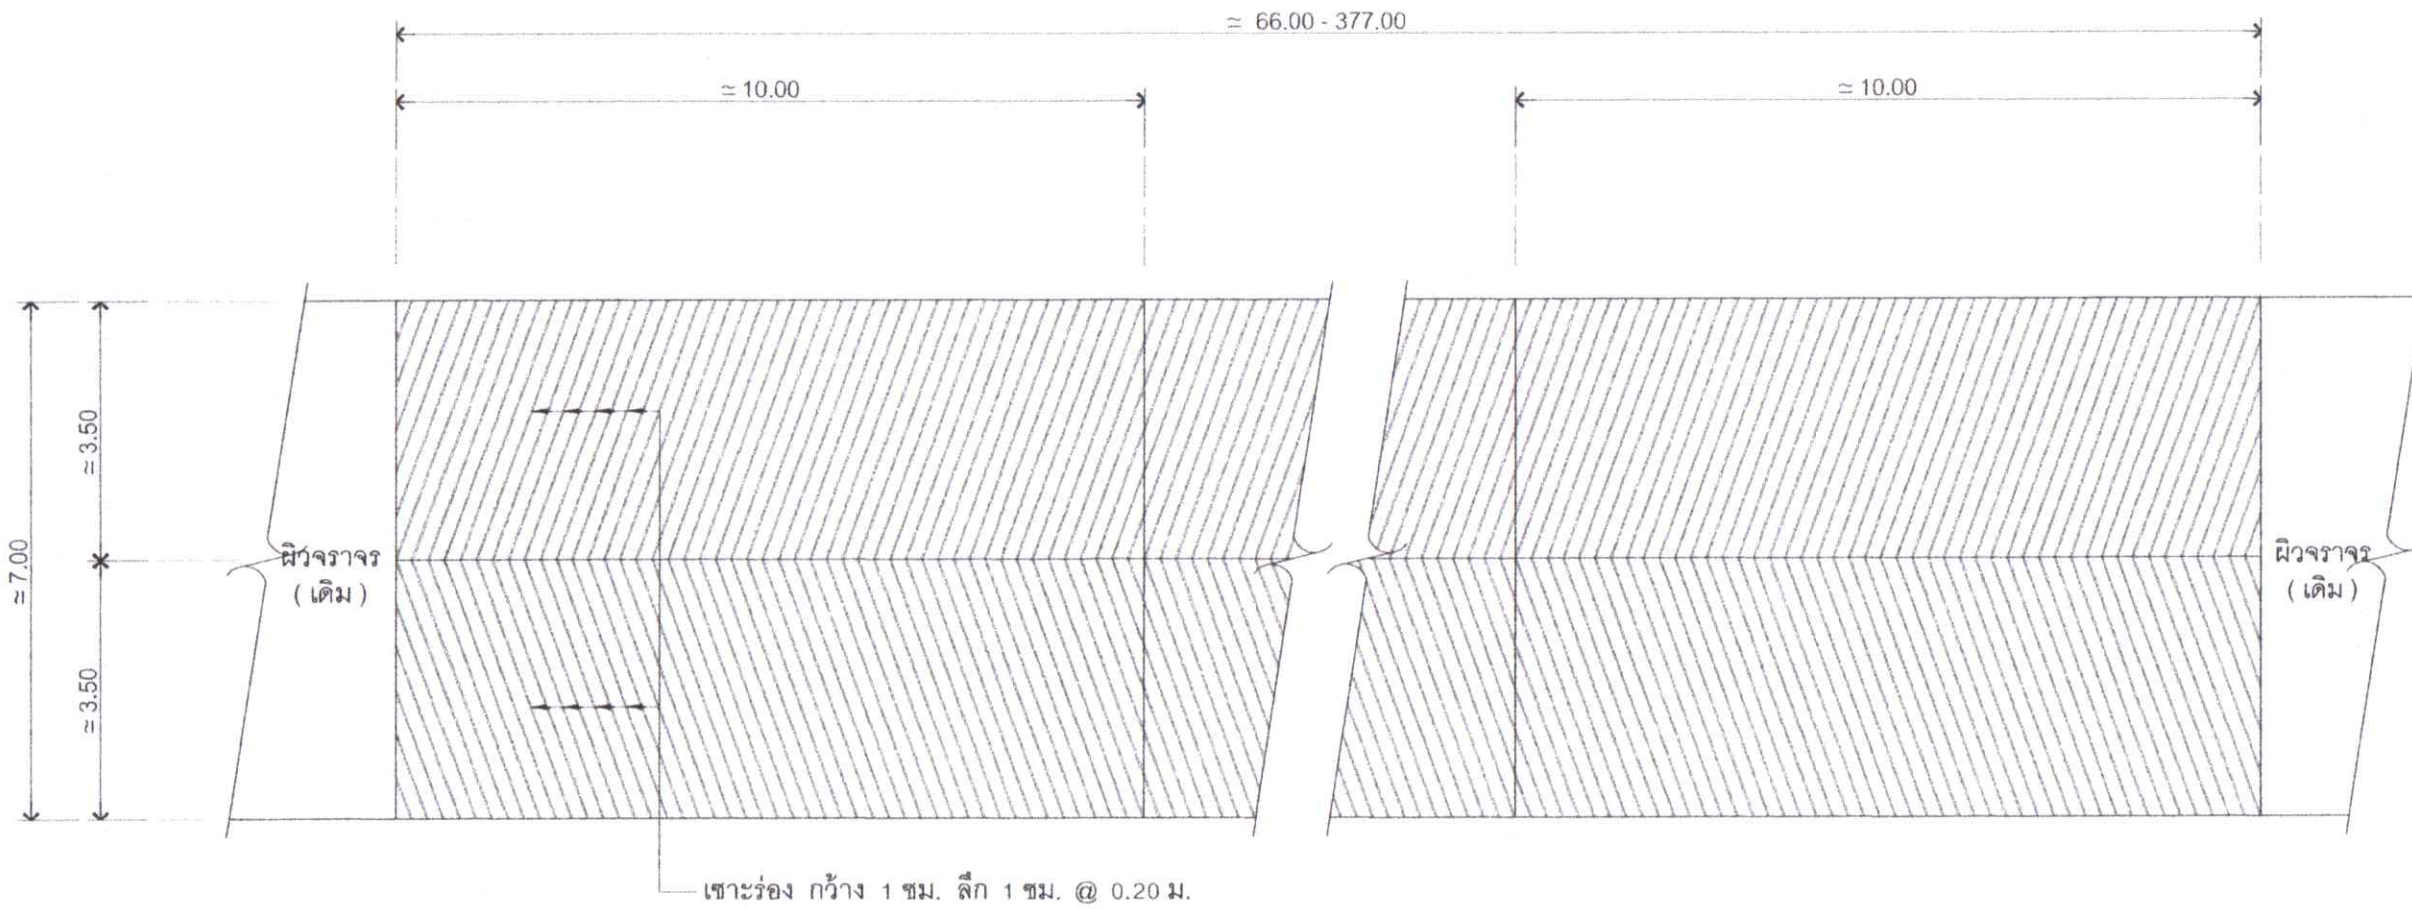

แบบแปลนผิวหน้าถนนคอนกรีต
มาตราส่วน 1 : 100

คณะกรรมการจัดทำแบบบูรณาการงานก่อสร้าง พิจารณาแล้ว
เห็นชอบให้ใช้แบบแปลนนี้ ประกอบการพิจารณาจัดซื้อจัดจ้าง

ลงชื่อ.....ประธานกรรมการ


ลงชื่อ.....กรรมการ

ลงชื่อ.....กรรมการ

ลงชื่อ.....กรรมการ

ลงชื่อ.....กรรมการ

วันที่.....

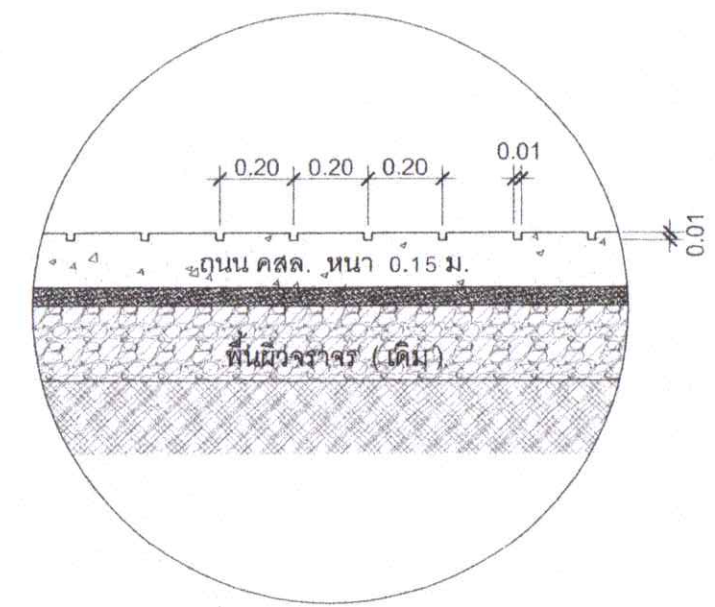

แบบขยายเสาสะท้อนผิวหน้าถนน
มาตราส่วน 1 : 20



โครงการ
ปรับปรุงผิวจราจร
ถนน ๕๐ปี

สำรวจ
(นายสุชาติ ชุนฤทธิ์)
นายช่างผังเมืองชำนาญงาน

เขียนแบบ
(นายชัชวาลย์ จำนงค์รักษ์)
ผู้ช่วยนายช่างเขียนแบบ
(นายศิวะพงศ์ ชีชีง)
นายช่างเขียนแบบชำนาญงาน

สถาปนิก
(นายทวิภูมิพัทธ์ สุวรรณโณ)
สถาปนิกปฏิบัติการ (ภ.สถ.21638)

วิศวกร
(นายสนธิ พานิชย์)
วิศวกรโยธาปฏิบัติการ (ภย.27218)

ตรวจ
(นายพรศักดิ์ คำเอียด)
หัวหน้าฝ่ายควบคุมอาคาร รักษาการแทน
ผู้อำนวยการส่วนควบคุมการก่อสร้างและผังเมือง

ตรวจ
(นายกิตติศักดิ์ โมราศิลป์)
ผู้อำนวยการสำนักงาน

เห็นชอบ
(นายธงชัย เทพรอด)
ปลัดเทศบาลเมืองปัตตอง



อนุมัติ
(นายเฉลิมศักดิ์ มณีตรี)
นายกเทศมนตรีเมืองปัตตอง

วัน / เดือน / ปี 20 / ก.พ. / 2567

เลขที่แบบ 012 / 2567

แผ่นที่ จำนวนแผ่น

27 42

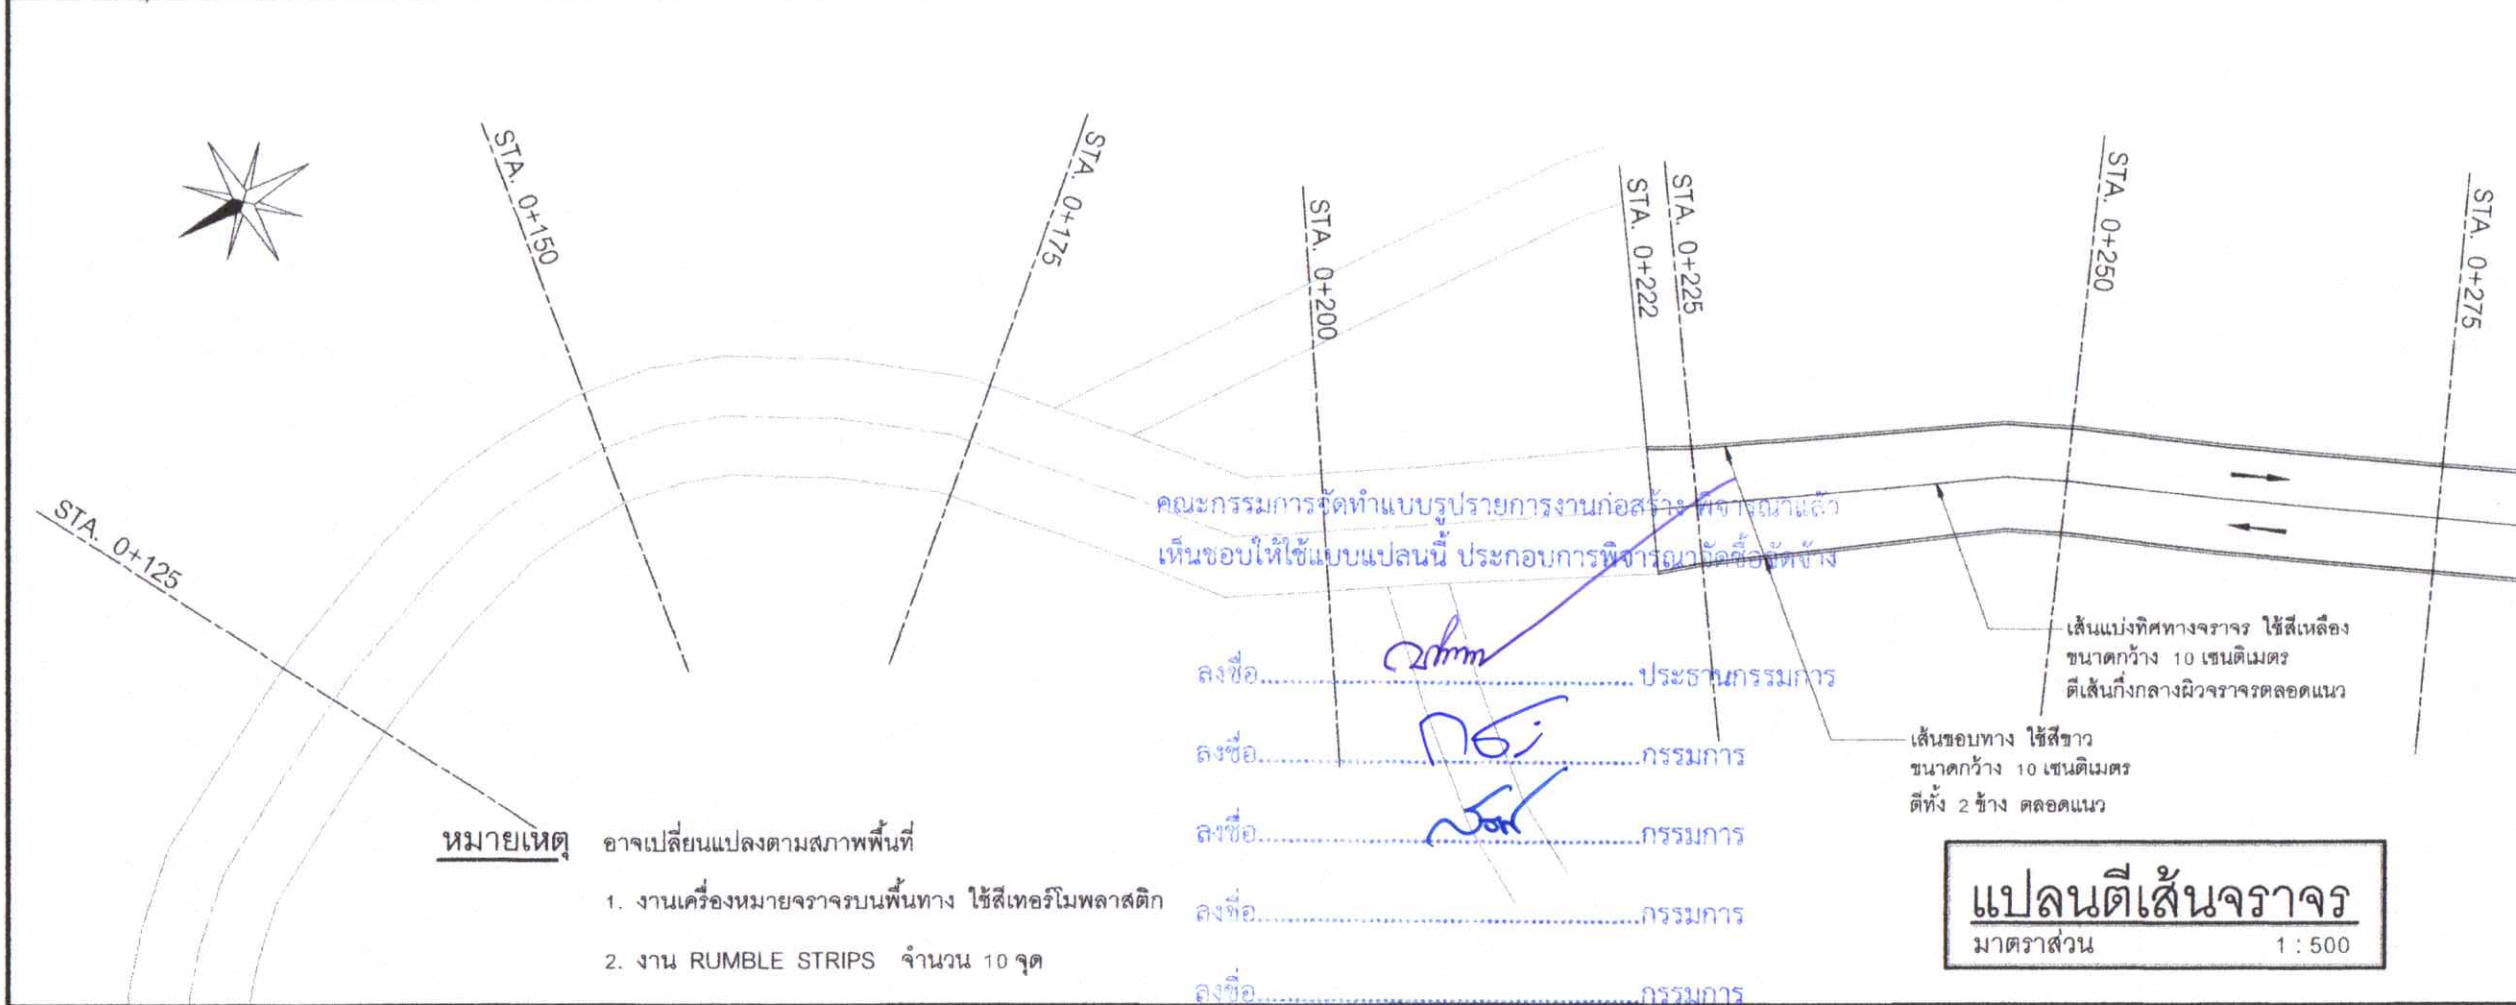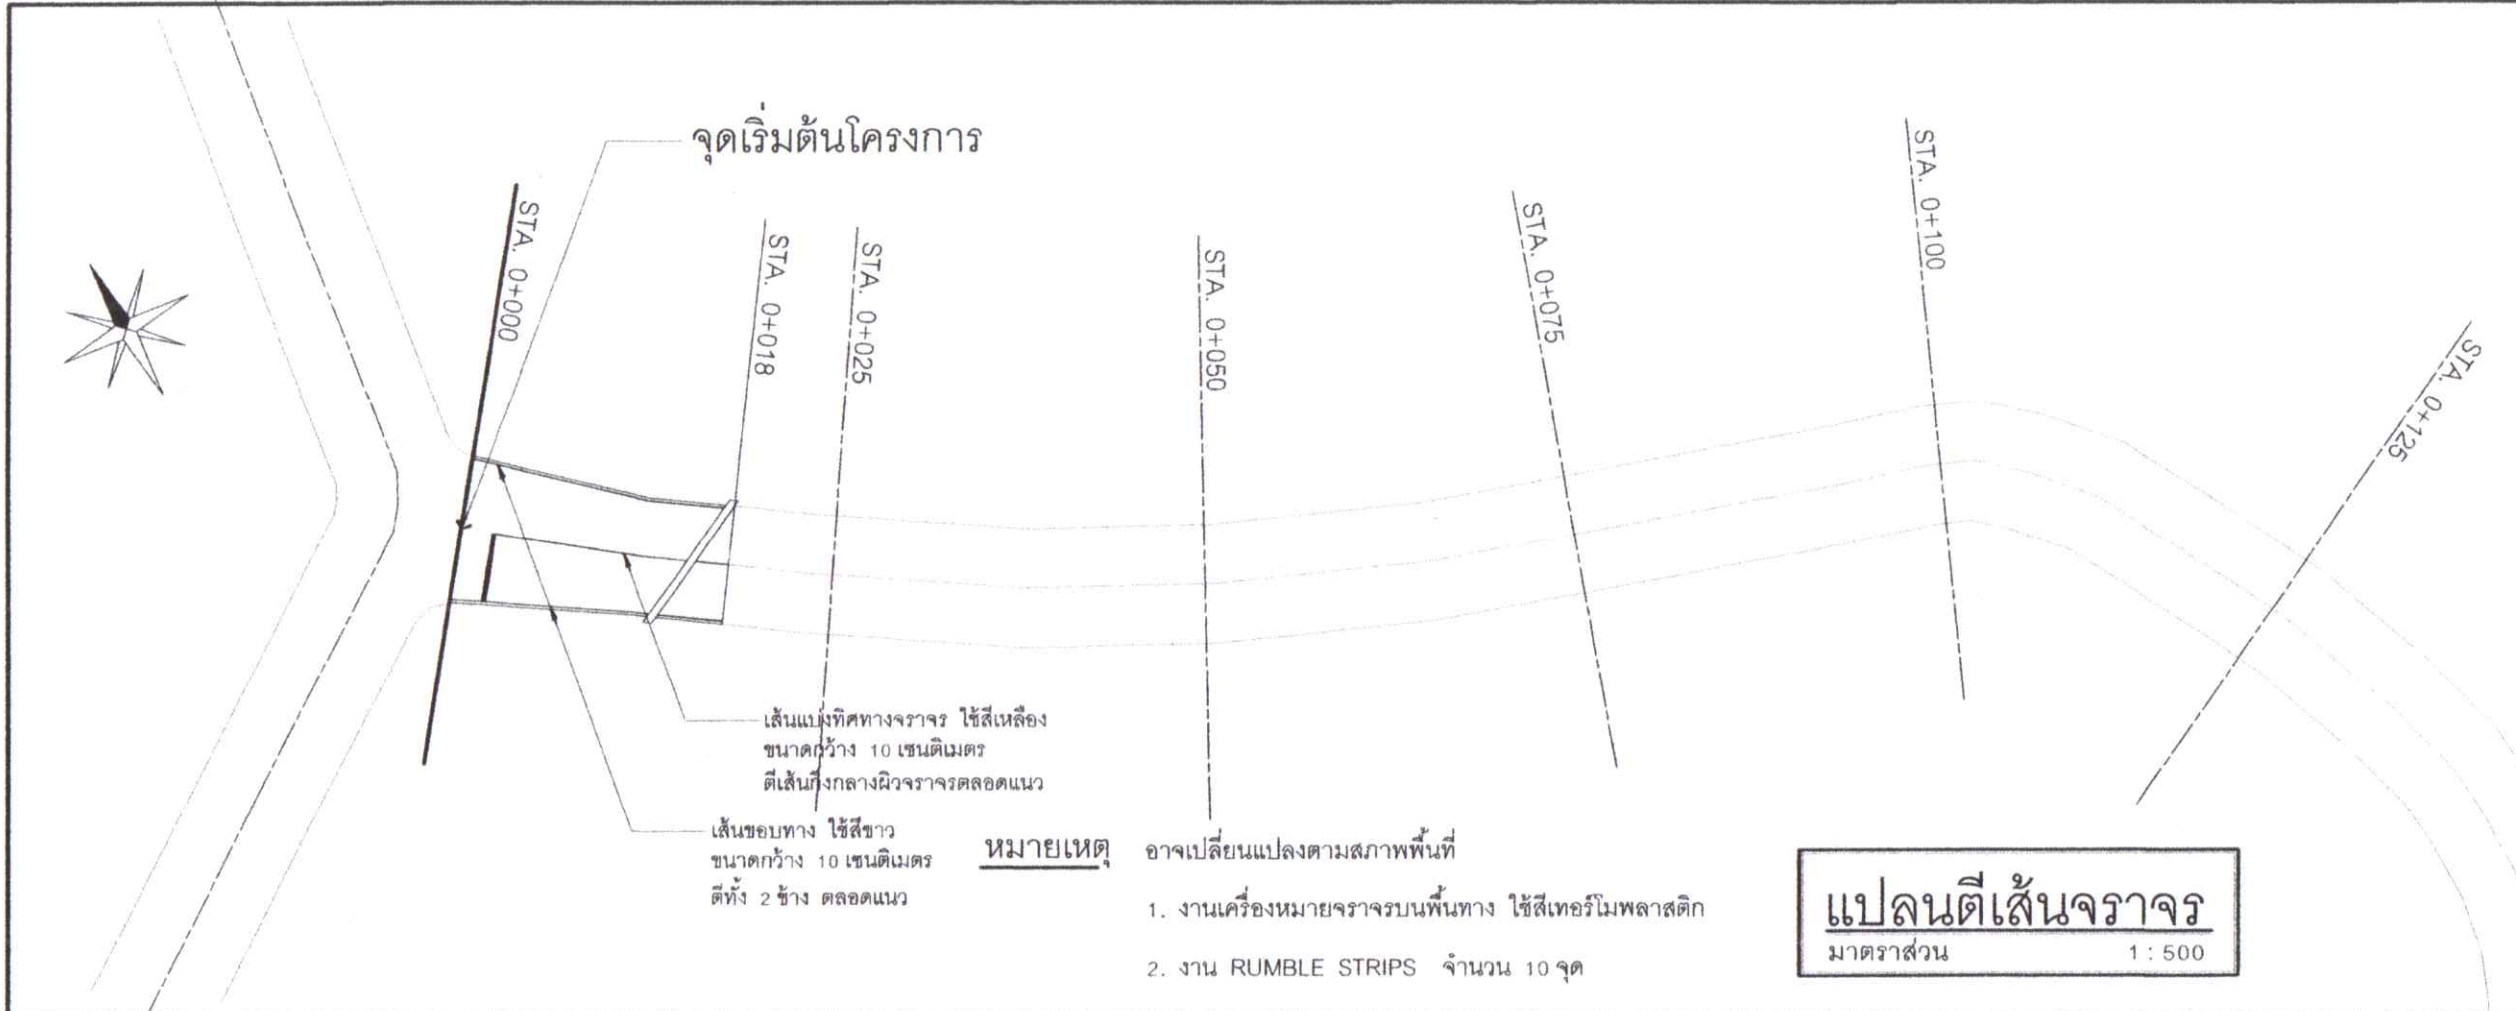

วันที่.....



โครงการ
ปรับปรุงผิวจราจร
ถนน ๕๐ปี

สำรวจ
(นายสุชาติ ชุนฤทธิ์)
นายช่างผังเมืองชำนาญงาน

เขียนแบบ
(นายชัชวาลย์ จำนงค์วิทย์)
ผู้ช่วยนายช่างเขียนแบบ
(นายศิวะพงศ์ ชีช้าง)
นายช่างเขียนแบบชำนาญงาน

สถาปนิก
(นายทิวฤทธิ์ สุวรรณโณ)
สถาปนิกปฏิบัติการ (ภ.สถ.21638)

วิศวกร
(นายสนธิ พานิชย์)
วิศวกรโยธาปฏิบัติการ (ภย.27218)

ตรวจ
(นายพรศักดิ์ คำเอียด)
หัวหน้าฝ่ายควบคุมอาคาร รักษาราชการแทน
ผู้อำนวยการส่วนควบคุมการก่อสร้างและผังเมือง

ตรวจ
(นายกิตติศักดิ์ โมราศิลป์)
ผู้อำนวยการสำนักช่าง


เห็นชอบ
(นายธงชัย เทพรอด)
ปลัดเทศบาลเมืองปาดอง

อนุมัติ
(นายเฉลิมศักดิ์ มณีศรี)
นายกเทศมนตรีเมืองปาดอง


วัน / เดือน / ปี 20 / ก.พ. / 2567

เลขที่แบบ 012 / 2567

แผ่นที่	จำนวนแผ่น
28	42

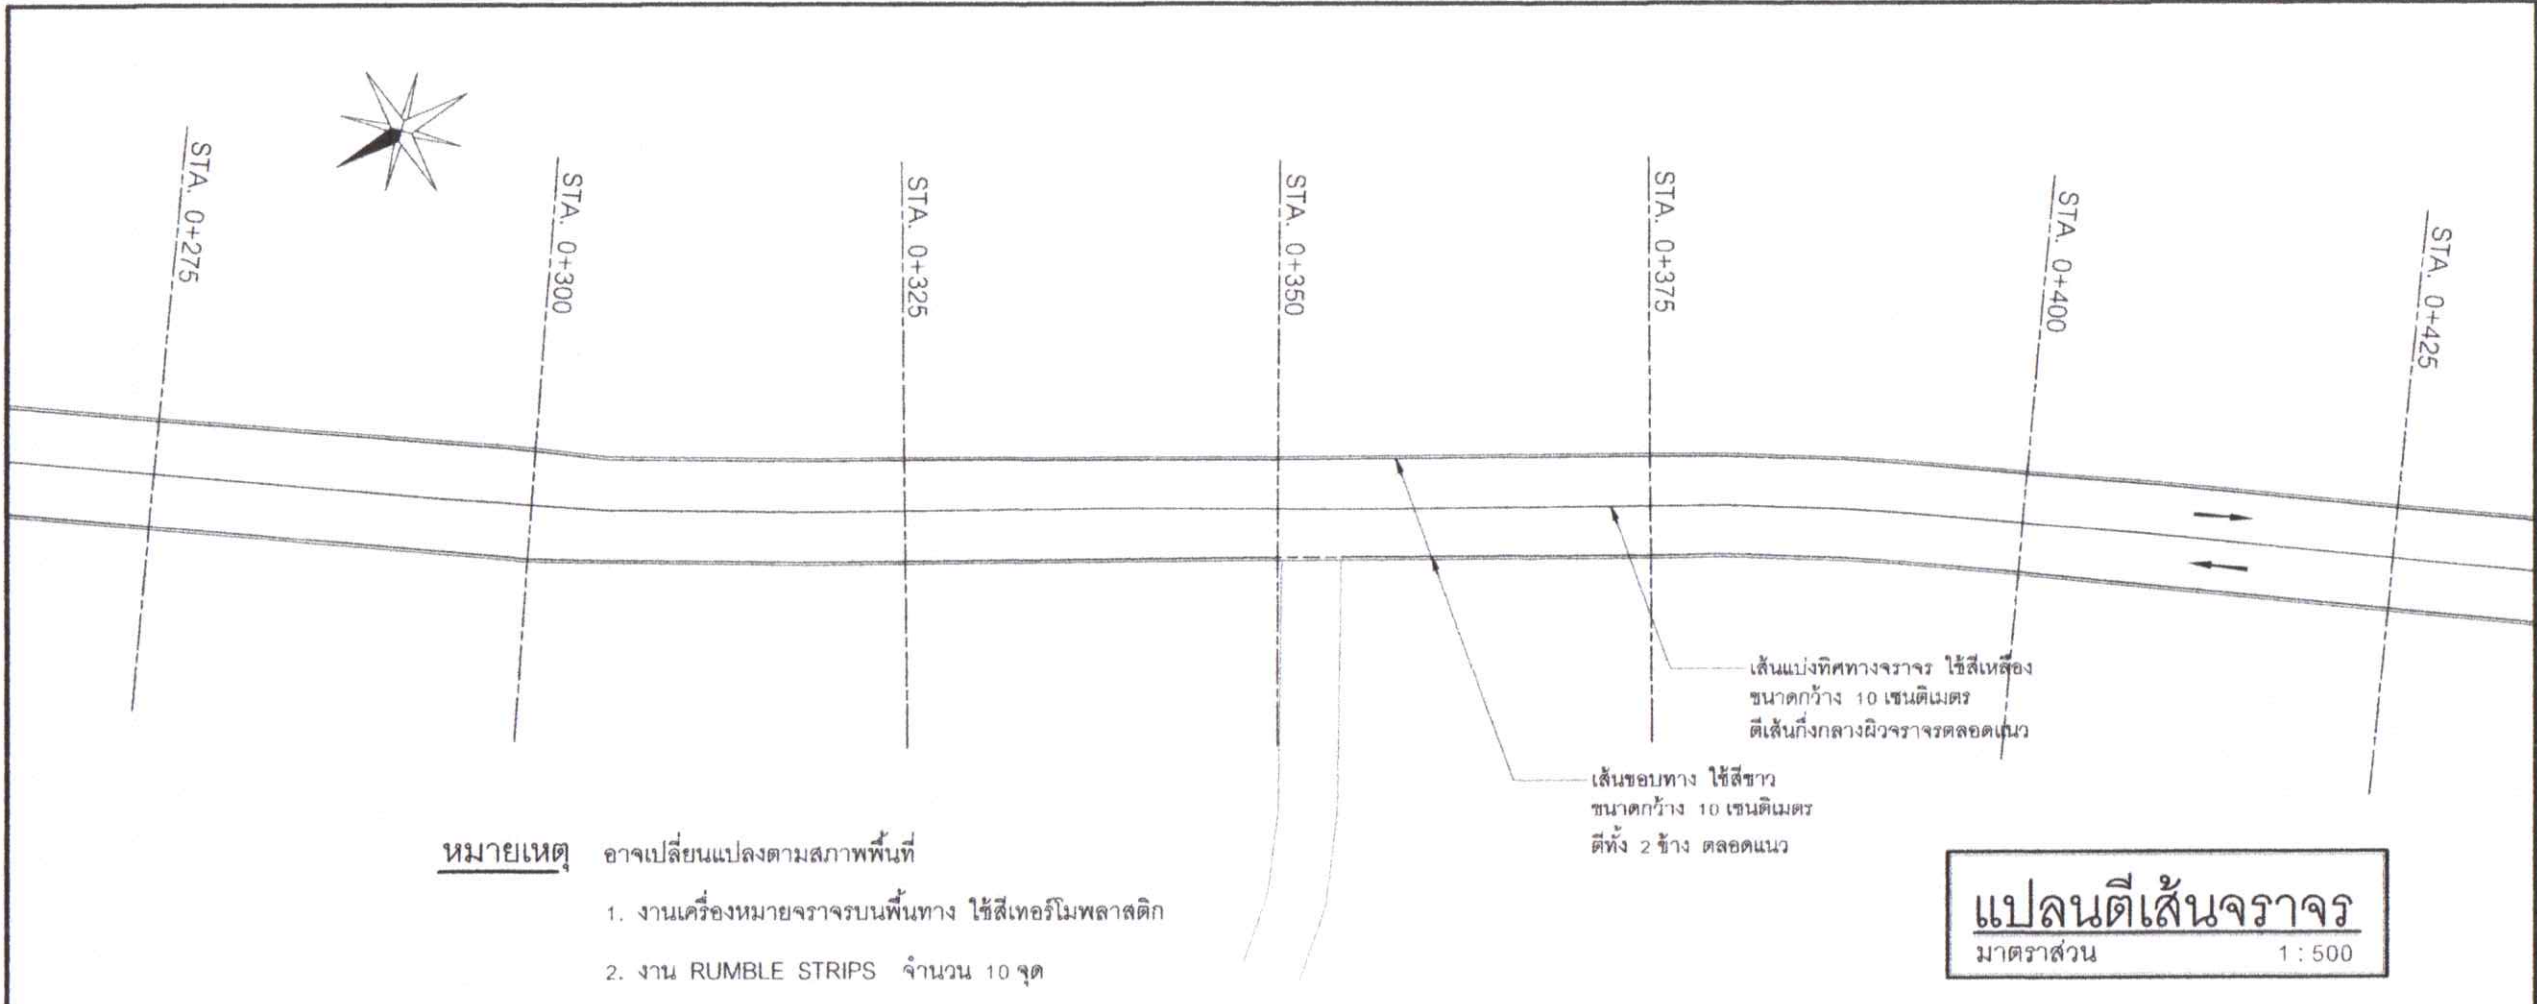

หมายเหตุ อาจเปลี่ยนแปลงตามสภาพพื้นที่
1. งานเครื่องหมายจราจรบนพื้นทาง ใช้สีเทอร์โมพลาสติก
2. งาน RUMBLE STRIPS จำนวน 10 จุด

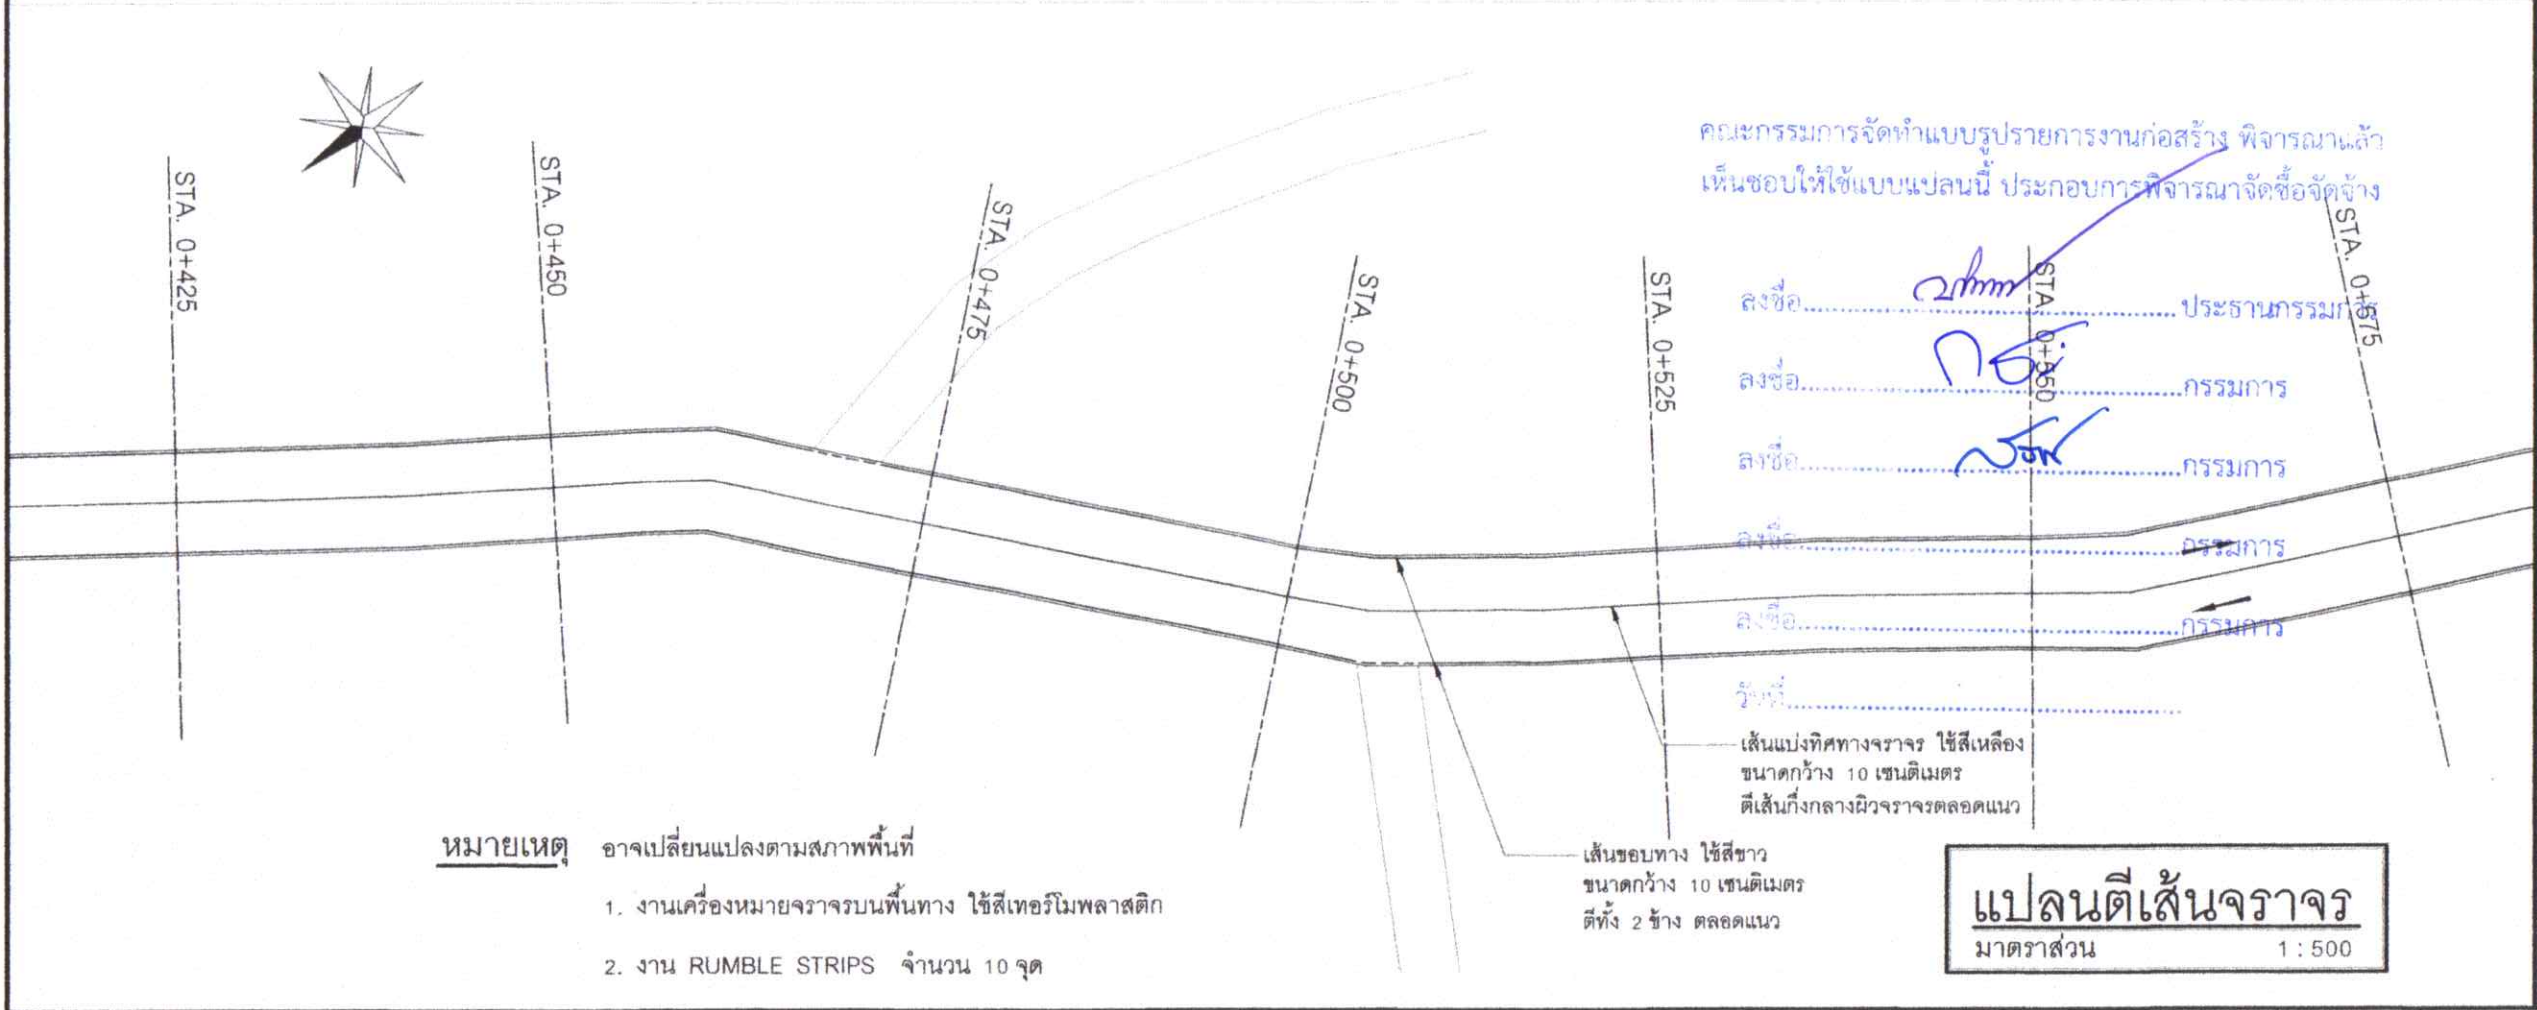

หมายเหตุ อาจเปลี่ยนแปลงตามสภาพพื้นที่
1. งานเครื่องหมายจราจรบนพื้นทาง ใช้สีเทอร์โมพลาสติก
2. งาน RUMBLE STRIPS จำนวน 10 จุด

คณะกรรมการจัดทำแบบรายการงานก่อสร้าง พิจารณาแล้ว เห็นชอบให้ใช้แบบแปลนนี้ ประกอบการพิจารณาจัดซื้อจัดจ้าง

- ลงชื่อ.....ประธานกรรมการ
- ลงชื่อ.....กรรมการ
- ลงชื่อ.....กรรมการ
- ลงชื่อ.....กรรมการ
- ลงชื่อ.....กรรมการ

เส้นขอบทาง ใช้สีขาว
ขนาดกว้าง 10 เซนติเมตร
ตีทั้ง 2 ข้าง ตลอดแนว

แปลนตีเส้นจราจร
มาตราส่วน 1:500



โครงการ
ปรับปรุงผิวจราจร
ถนน ๕๐ปี

สำรวจ
(นายสุชาติ ชุนฤทธิ์)
นายช่างผังเมืองชำนาญงาน

เขียนแบบ
(นายชัชวาลย์ จำนงศิริรักษ์)
ผู้ช่วยนายช่างเขียนแบบ
(นายศิวะพงศ์ ชีชีง)
นายช่างเขียนแบบชำนาญงาน

สถาปนิก
(นายทิวฤทธิ์ สุวรรณโณ)
สถาปนิกปฏิบัติการ (ภ-สถ.21638)

วิศวกร
(นายสนธิ พานิชย์)
วิศวกรโยธาปฏิบัติการ (ภย.27218)

ตรวจ
(นายพรศักดิ์ คำเอียด)
หัวหน้าฝ่ายควบคุมอาคาร รักษาราชการแทน
ผู้อำนวยการส่วนควบคุมการก่อสร้างและผังเมือง

ตรวจ
(นายกิตติศักดิ์ โมราศิลป์)
ผู้อำนวยการสำนักช่าง


เห็นชอบ
(นายธงชัย เทพรอด)
ปลัดเทศบาลเมืองปัตตอง

อนุมัติ
(นายเฉลิมศักดิ์ มณีศรี)
นายกเทศมนตรีเมืองปัตตอง

วัน / เดือน / ปี 20 / ก.พ. / 2567

เลขที่แบบ 012 / 2567


แผ่นที่	จำนวนแผ่น
29	42

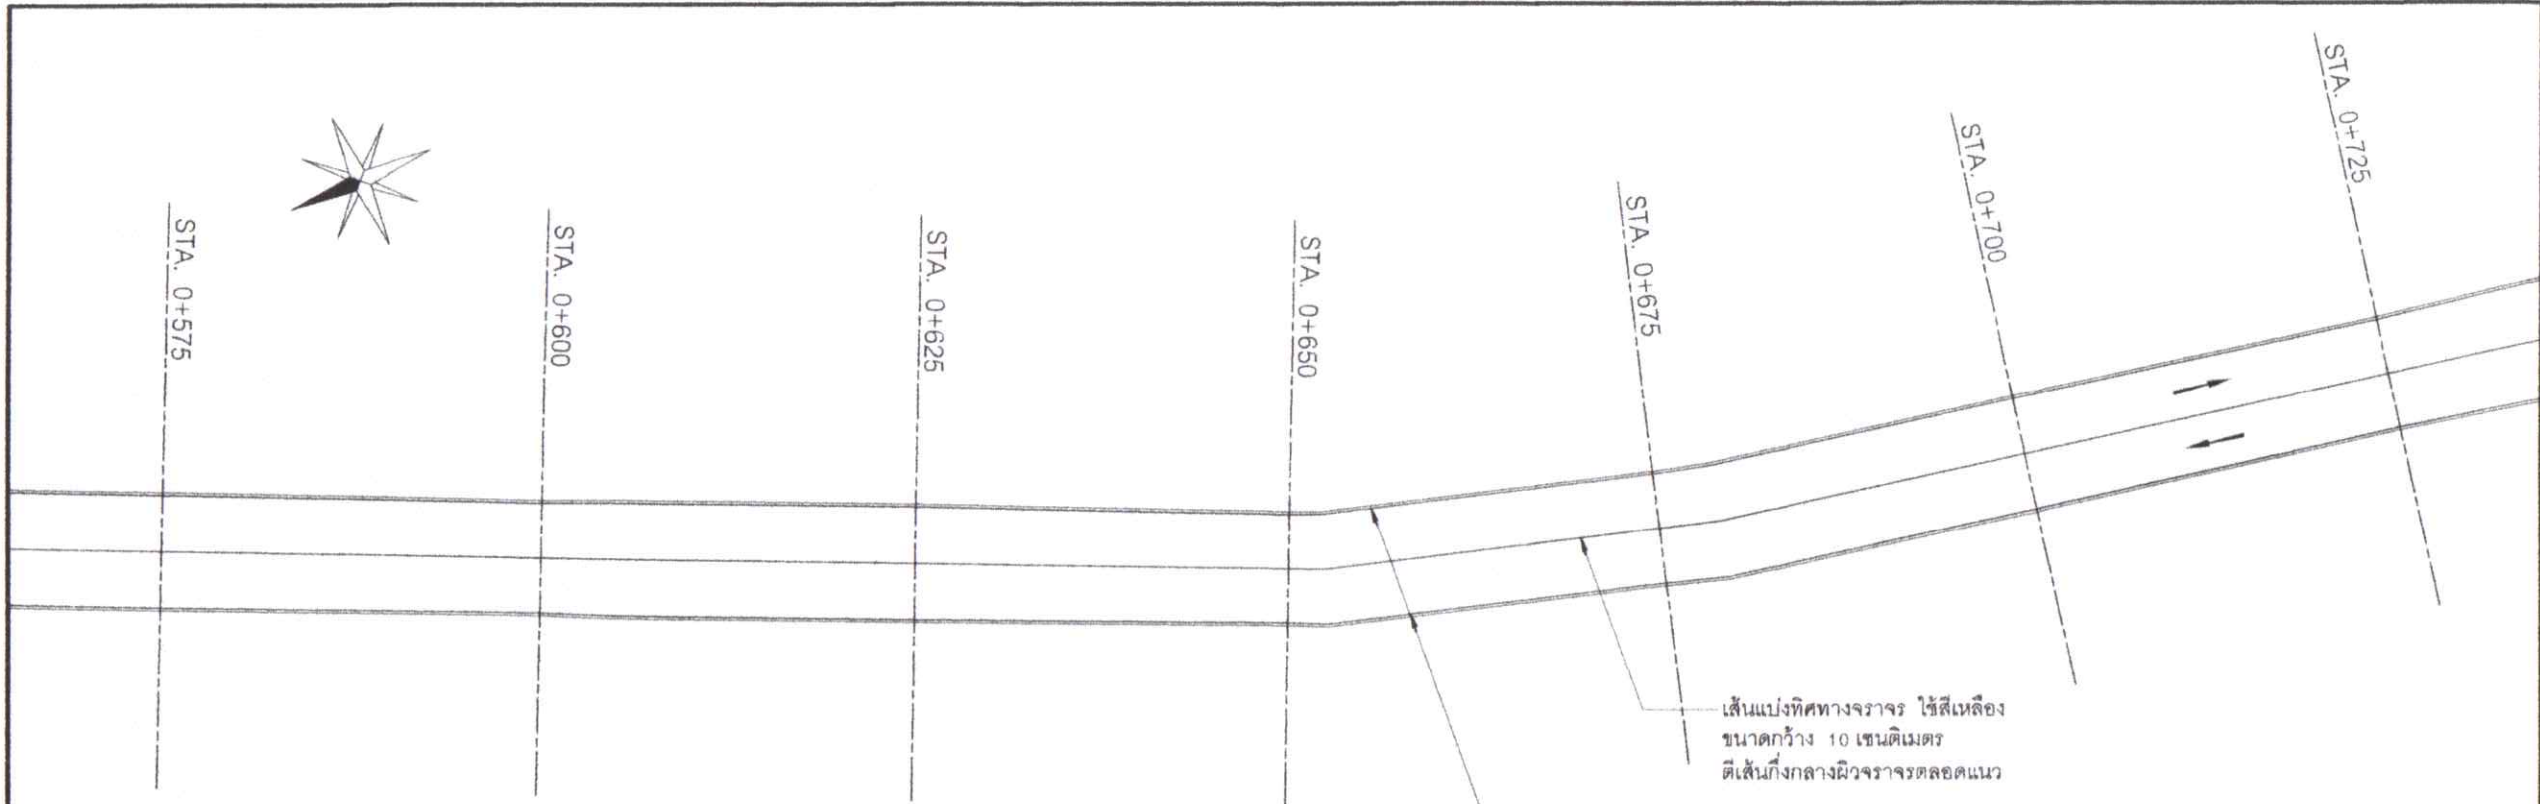

หมายเหตุ อาจเปลี่ยนแปลงตามสภาพพื้นที่

1. งานเครื่องหมายจราจรบนพื้นทาง ใช้สีเทอร์โมพลาสติก
2. งาน RUMBLE STRIPS จำนวน 10 จุด

แปลนตีเส้นจราจร
มาตราส่วน 1 : 500

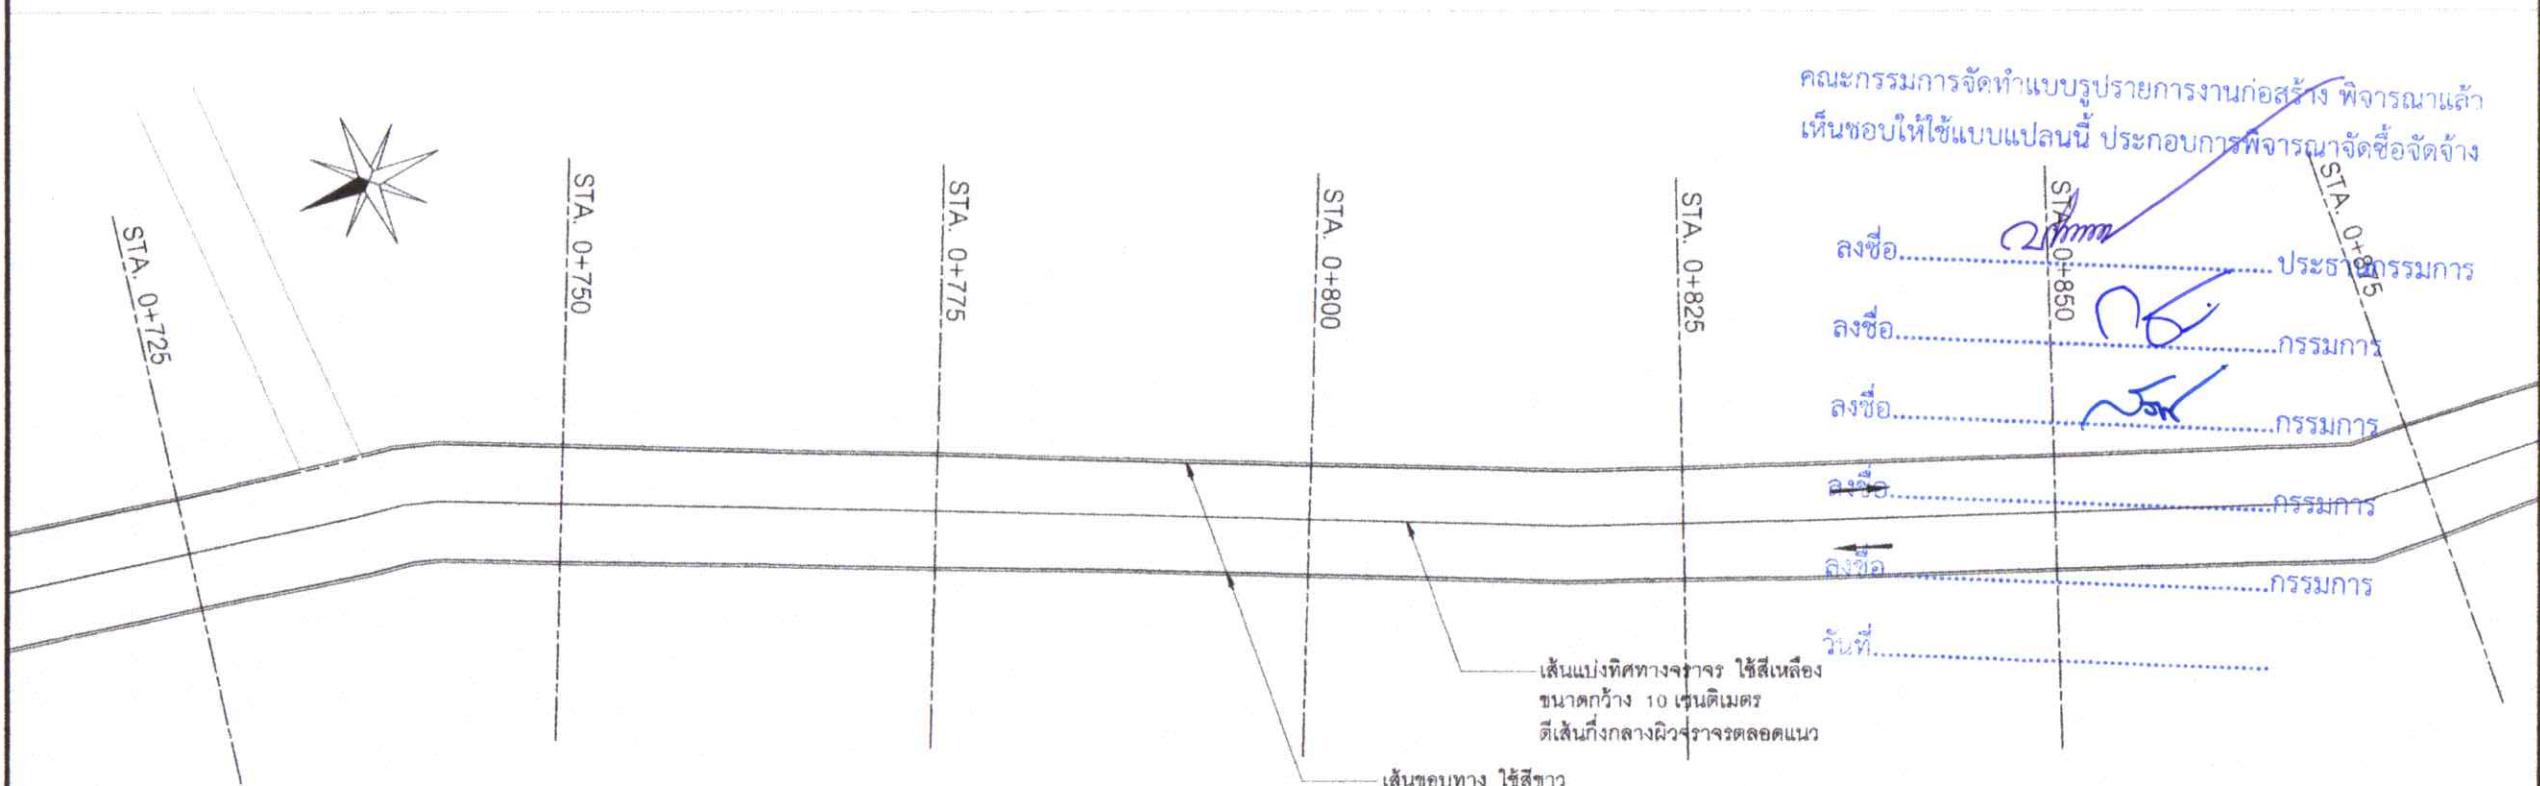

หมายเหตุ อาจเปลี่ยนแปลงตามสภาพพื้นที่

1. งานเครื่องหมายจราจรบนพื้นทาง ใช้สีเทอร์โมพลาสติก
2. งาน RUMBLE STRIPS จำนวน 10 จุด

แปลนตีเส้นจราจร
มาตราส่วน 1 : 500

คณะกรรมการจัดทำแบบบูรณาการงานก่อสร้าง พิจารณาแล้ว
เห็นชอบให้ใช้แบบแปลนนี้ ประกอบการพิจารณาจัดซื้อจัดจ้าง

- ลงชื่อ..... กรรมการ
- ลงชื่อ..... กรรมการ
- ลงชื่อ..... กรรมการ
- ลงชื่อ..... กรรมการ
- ลงชื่อ..... กรรมการ
- ลงชื่อ..... กรรมการ



โครงการ
ปรับปรุงผิวจราจร
ถนน ๕๐ปี

สำรวจ
(นายสุชาติ ชุนฤทธิ์)
นายช่างผังเมืองชำนาญงาน

เขียนแบบ
(นายชัชวาลย์ จันทศิริ)
ผู้ช่วยนายช่างเขียนแบบ
(นายศิวะพงศ์ ชีช้าง)
นายช่างเขียนแบบชำนาญงาน

สถาปนิก
(นายทิวทัศน์ สุวรรณโณ)
สถาปนิกปฏิบัติการ (ภ-สถ.21638)

วิศวกร
(นายสนธิ พานิชย์)
วิศวกรโยธาปฏิบัติการ (ภย.27218)

ตรวจ
(นายพรศักดิ์ คำเอียด)
หัวหน้าฝ่ายควบคุมอาคาร รักษาการแทน
ผู้อำนวยการส่วนควบคุมการก่อสร้างและผังเมือง

ตรวจ
(นายกิตติศักดิ์ โมภาศิลป์)
ผู้อำนวยการสำนักช่าง


เห็นชอบ
(นายธงชัย เทพรอด)
ปลัดเทศบาลเมืองปัตตอง

อนุมัติ
(นายเฉลิมศักดิ์ มณีศรี)
นายกเทศมนตรีเมืองปัตตอง

วัน / เดือน / ปี 20 / ก.พ. / 2567


เลขที่แบบ 012 / 2567

แผ่นที่	จำนวนแผ่น
30	42

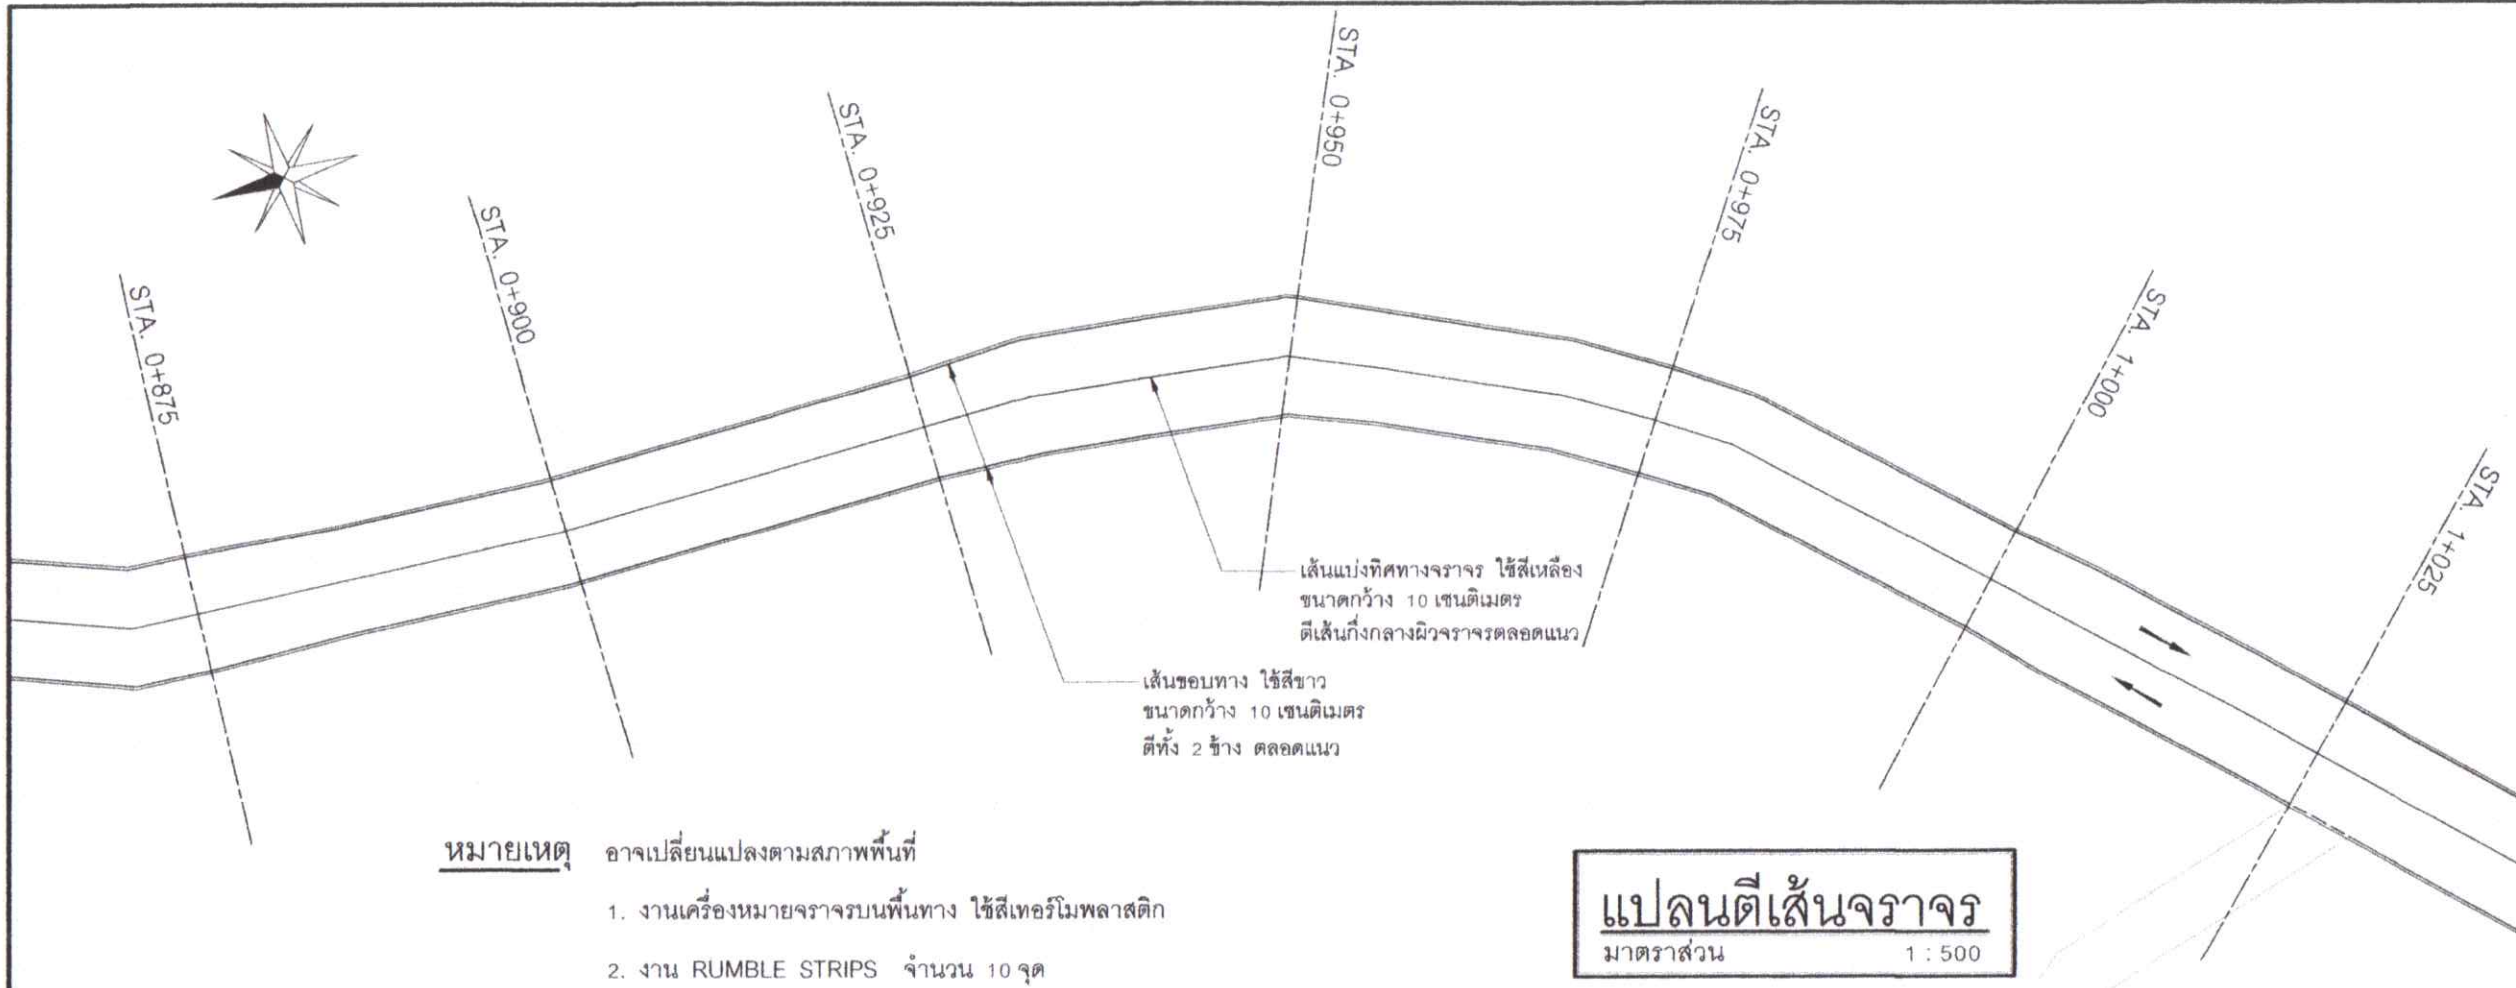

คณะกรรมการจัดทำแบบบูรณาการงานก่อสร้าง พิจารณาแล้ว
เห็นชอบให้ใช้แบบแปลนนี้ ประกอบการพิจารณาจัดซื้อจัดจ้าง

- ลงชื่อ..... ประธานกรรมการ
- ลงชื่อ..... กรรมการ
- ลงชื่อ..... กรรมการ
- ลงชื่อ..... กรรมการ
- ลงชื่อ..... กรรมการ
- วันที่.....

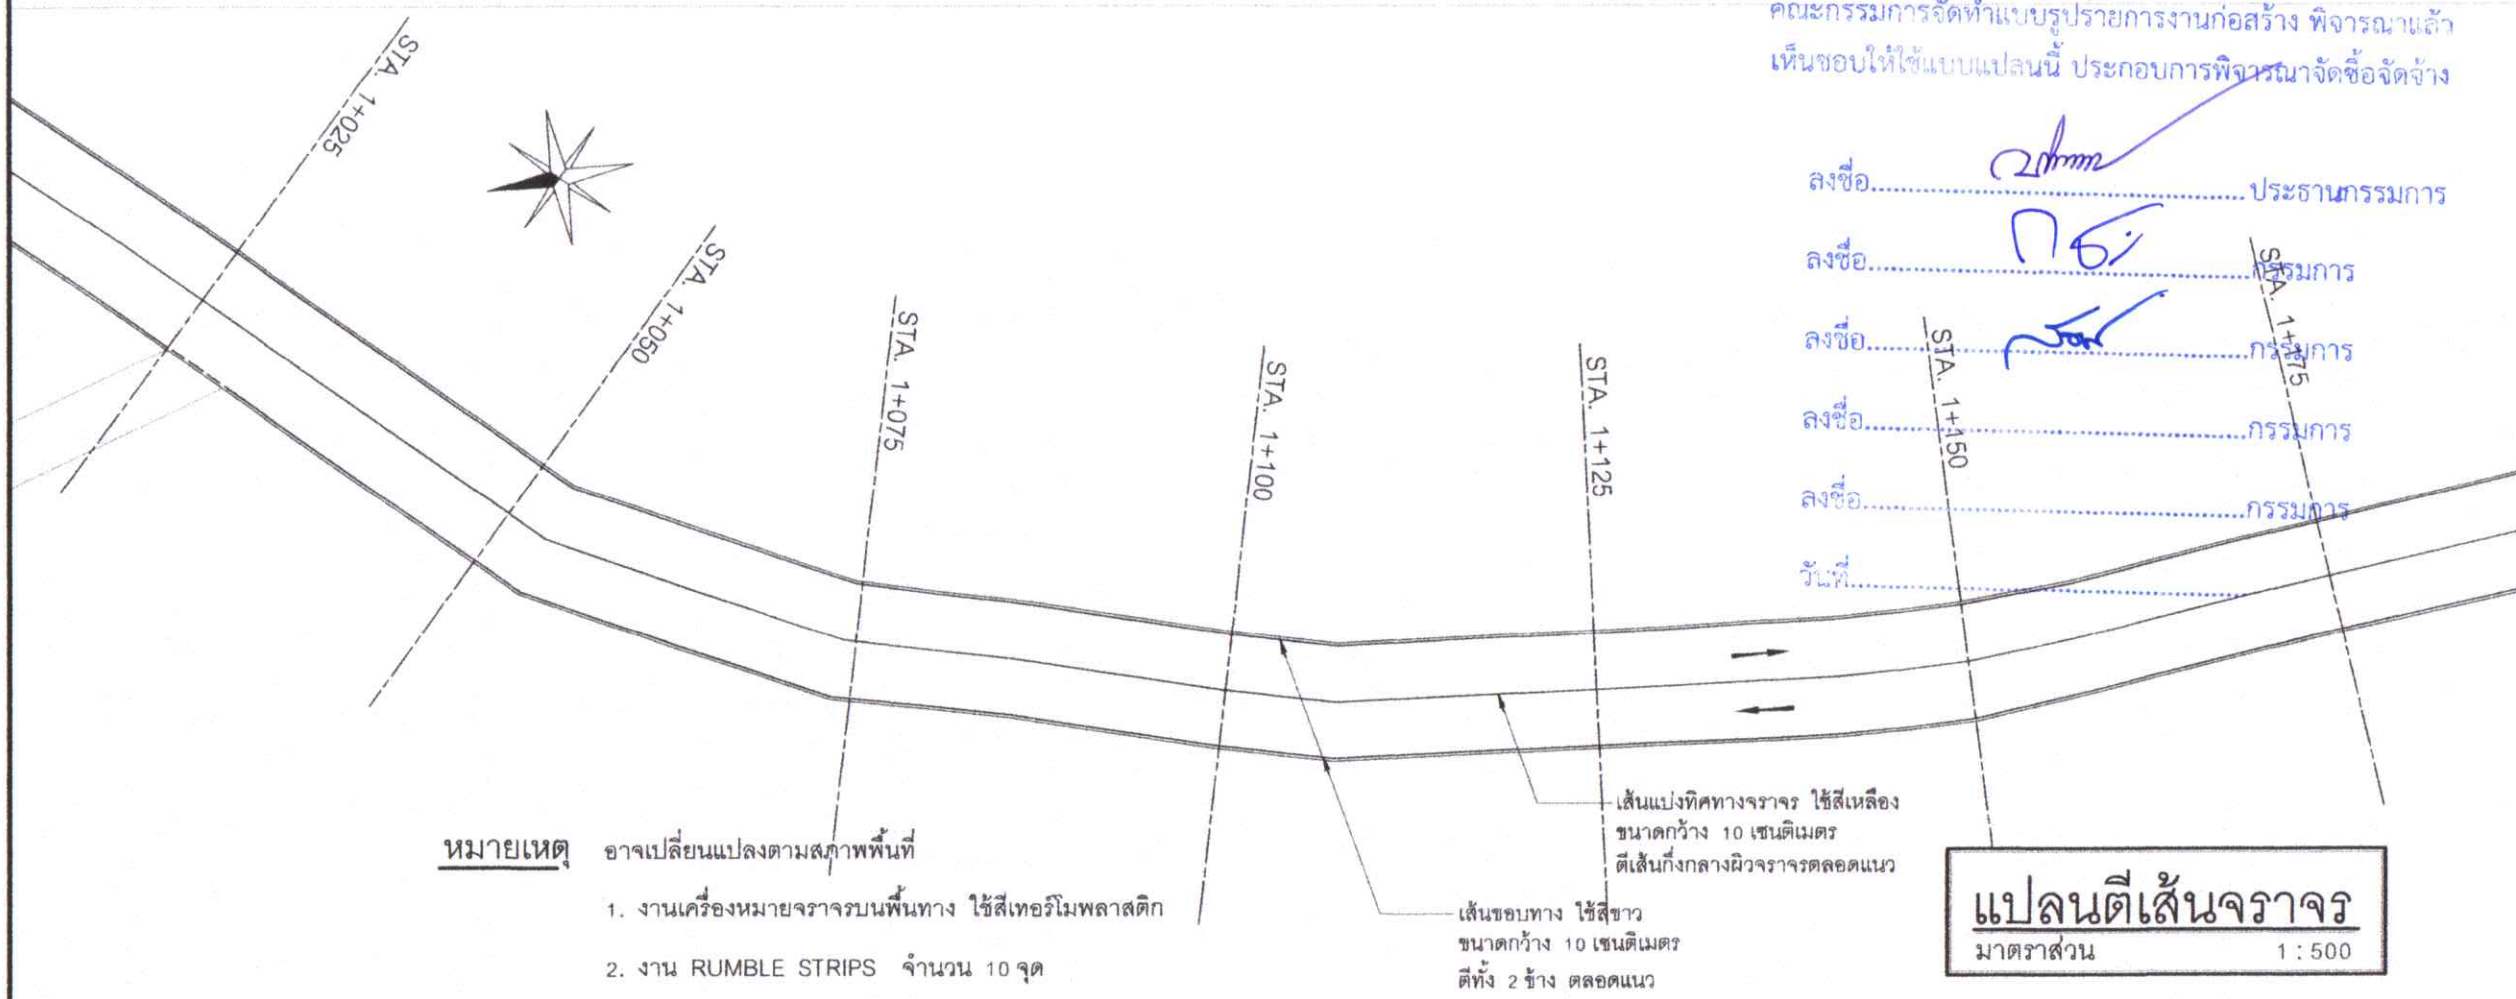



โครงการ
ปรับปรุงผิวจราจร
ถนน ๕๐ปี

สำรวจ
(นายสุชาติร์ ชุนฤทธิ์)
นายช่างผังเมืองชำนาญงาน

เขียนแบบ
(นายชัชวาลย์ จำนงค์วิทย์)
ผู้ช่วยนายช่างเขียนแบบ
(นายศิวะพงศ์ ชีชีง)
นายช่างเขียนแบบชำนาญงาน

สถาปนิก
(นายทิวสิทธ์ สุวรรณโณ)
สถาปนิกปฏิบัติการ (ภ-สถ.21638)

วิศวกร
(นายสนธิ์ พาณิษฐ์)
วิศวกรโยธาปฏิบัติการ (ภย.27218)

ตรวจ
(นายพรศักดิ์ คำเอียด)
หัวหน้าฝ่ายควบคุมอาคาร รักษาการแทน
ผู้อำนวยการส่วนควบคุมการก่อสร้างและผังเมือง

ตรวจ
(นายกิตติศักดิ์ โมราศิลป์)
ผู้อำนวยการสำนักช่าง



เห็นชอบ
(นายธงชัย เทพรอด)
ปลัดเทศบาลเมืองป่าตอง

อนุมัติ
(นายเฉลิมศักดิ์ มณีศรี)
นายกเทศมนตรีเมืองป่าตอง

วัน / เดือน / ปี 20 / ก.พ. / 2567

เลขที่แบบ 012 / 2567

แผ่นที่	จำนวนแผ่น
31	42

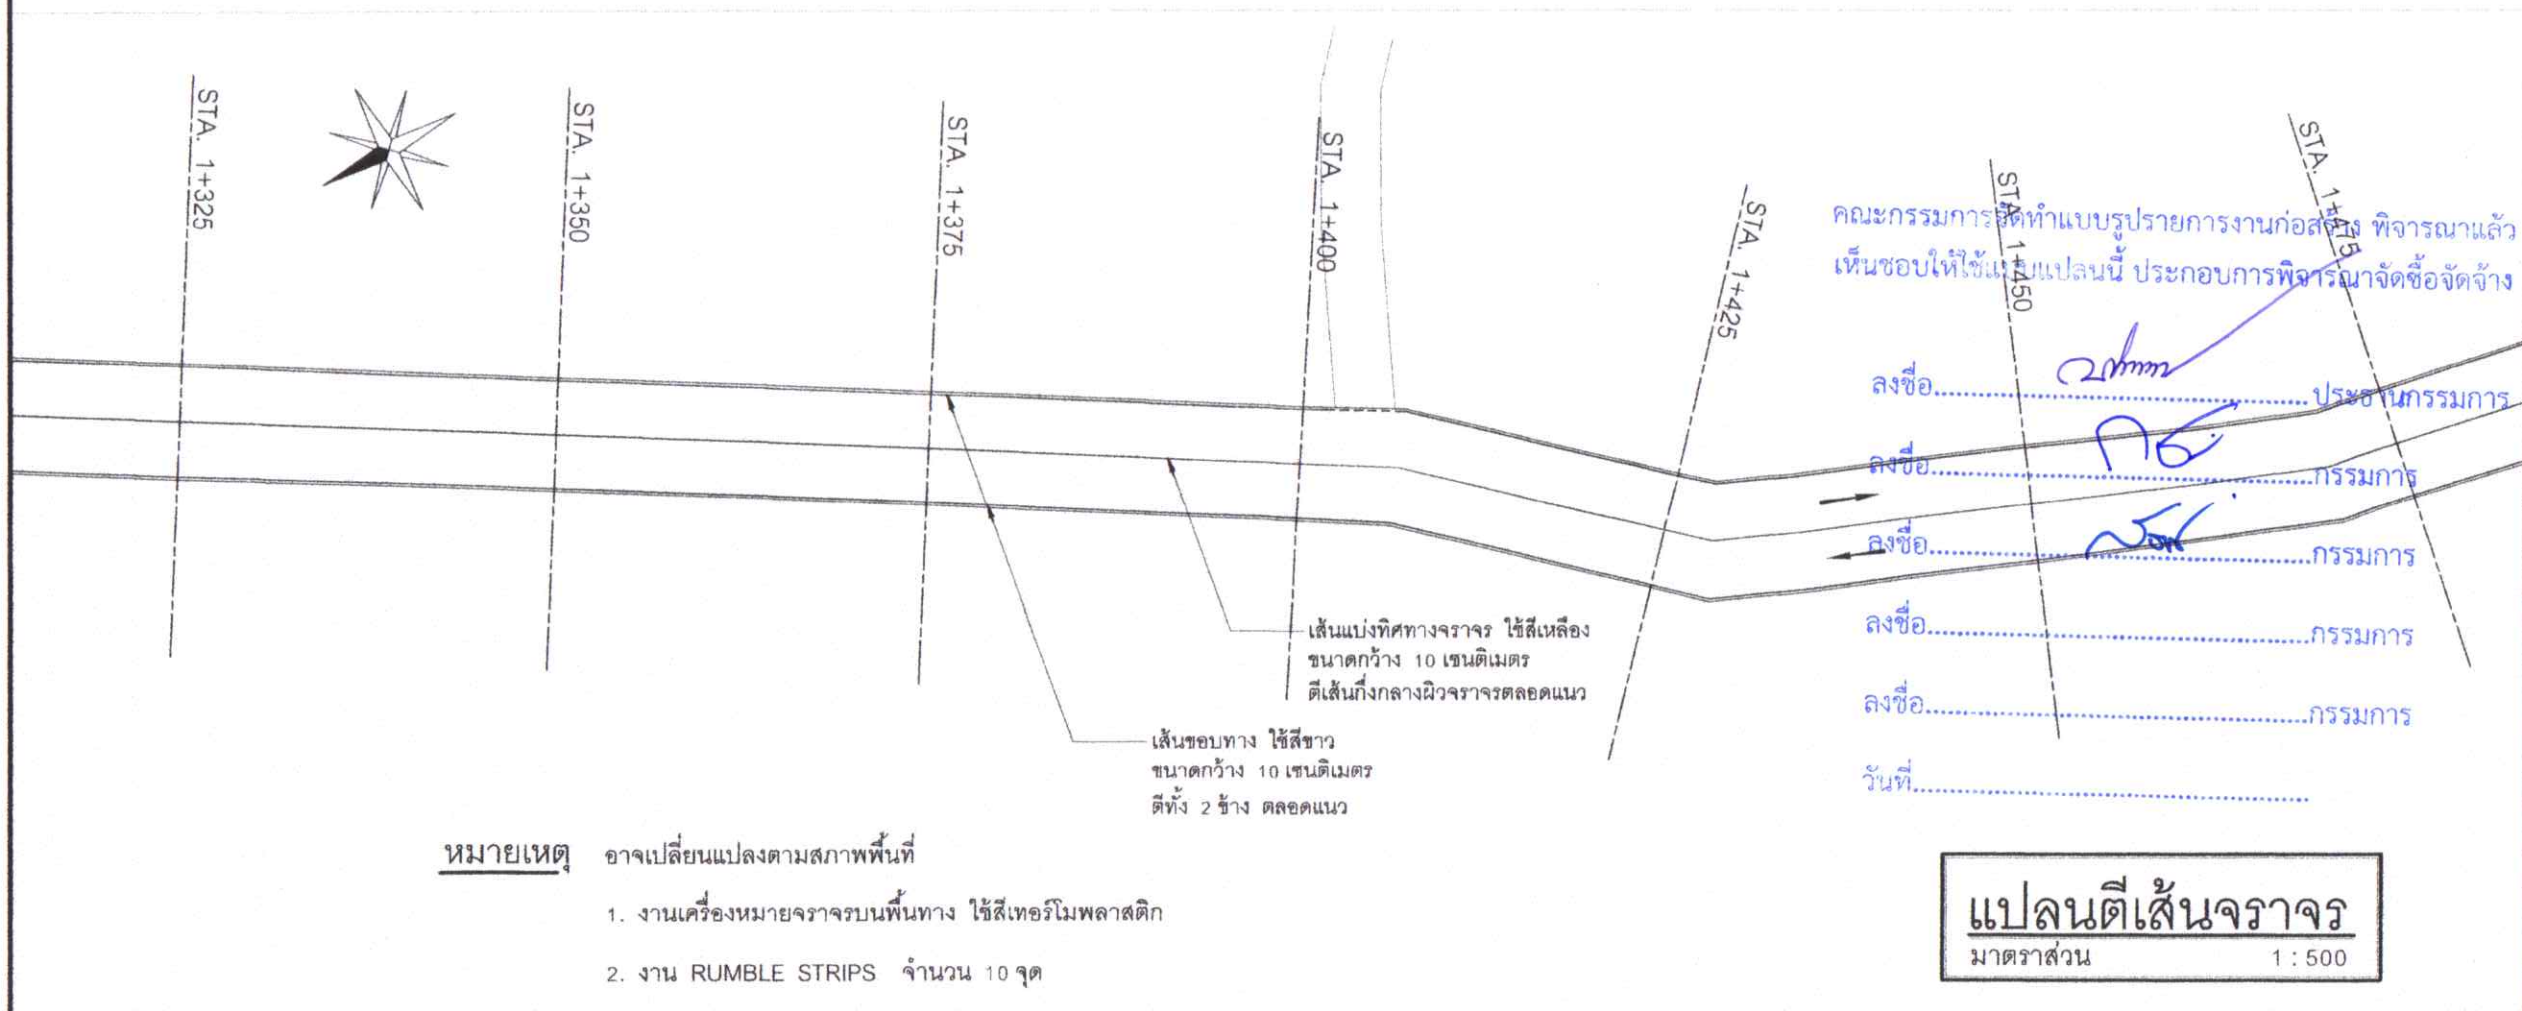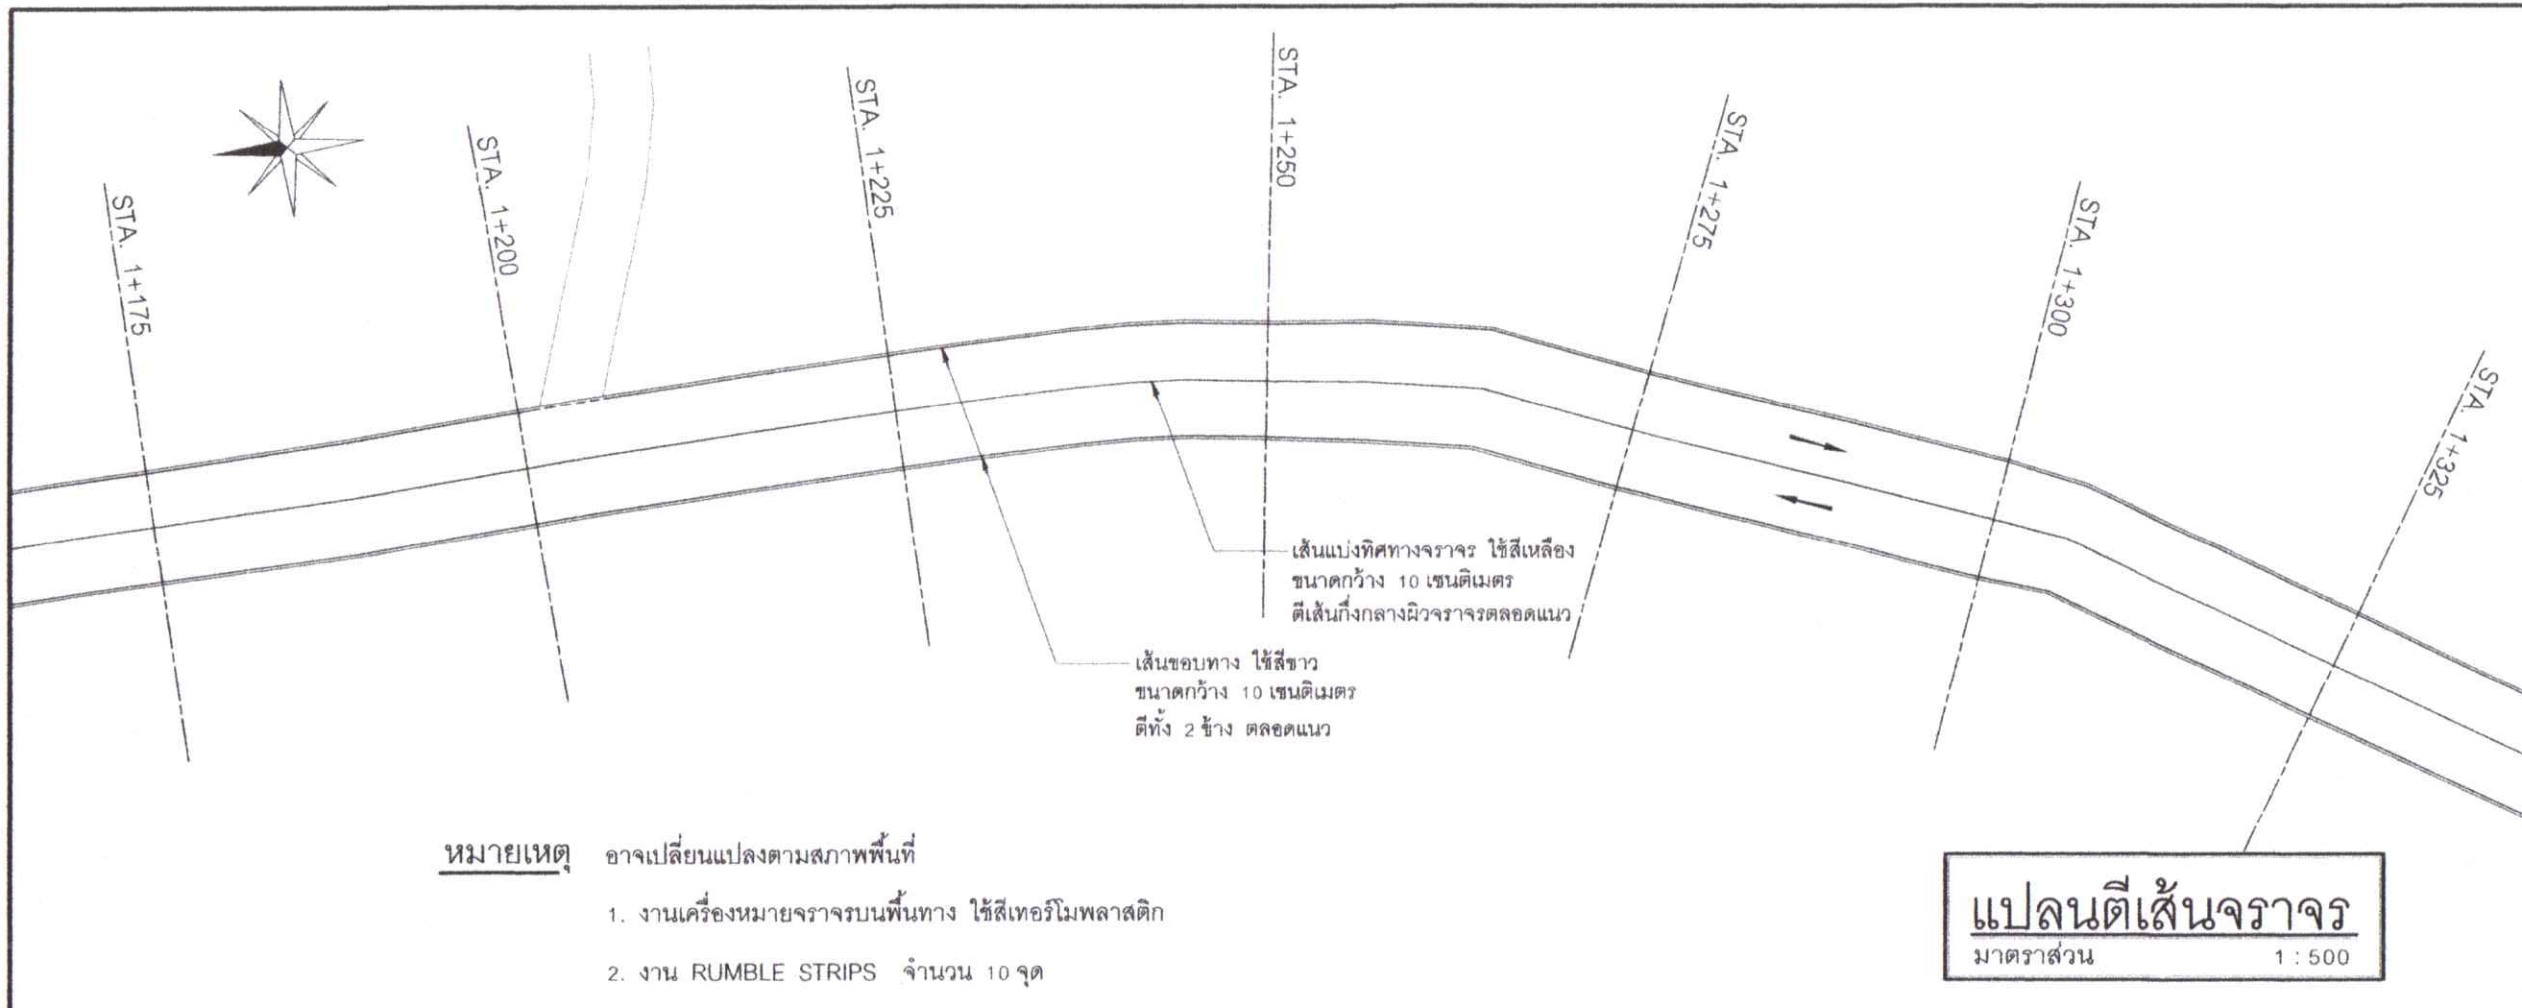



โครงการปรับปรุงผิวจราจรถนน ๕๐ปี

สำรวจ (นายสุชาติร์ ชุนฤทธิ์) นายช่างผังเมืองชำนาญงาน

เขียนแบบ (นายชัชวาลย์ จำนงค์วิกรม) ผู้ช่วยนายช่างเขียนแบบ (นายศิวะพงศ์ ชีชีง) นายช่างเขียนแบบชำนาญงาน

สถาปนิก (นายทฤษฎีพิพัทธ์ สุวรรณโณ) สถาปนิกปฏิบัติการ (ภ.ศด.21638)

วิศวกร (นายสนธิท พานิชย์) วิศวกรโยธาปฏิบัติการ (ภย.27218)

ตรวจ (นายพรศักดิ์ คำเอียด) หัวหน้าฝ่ายควบคุมอาคาร รักษาการแทนผู้อำนวยการส่วนควบคุมการก่อสร้างและผังเมือง

ตรวจ (นายกิตติศักดิ์ โมราศิลป์) ผู้อำนวยการสำนักช่าง


เห็นชอบ (นายธงชัย เทพรอด) ปลัดเทศบาลเมืองป่าดอง

อนุมัติ (นายเฉลิมศักดิ์ มณีศรี) นายกเทศมนตรีเมืองป่าดอง

วัน / เดือน / ปี 20 / ก.พ. / 2567

เลขที่แบบ 012 / 2567


แผ่นที่	จำนวนแผ่น
32	42

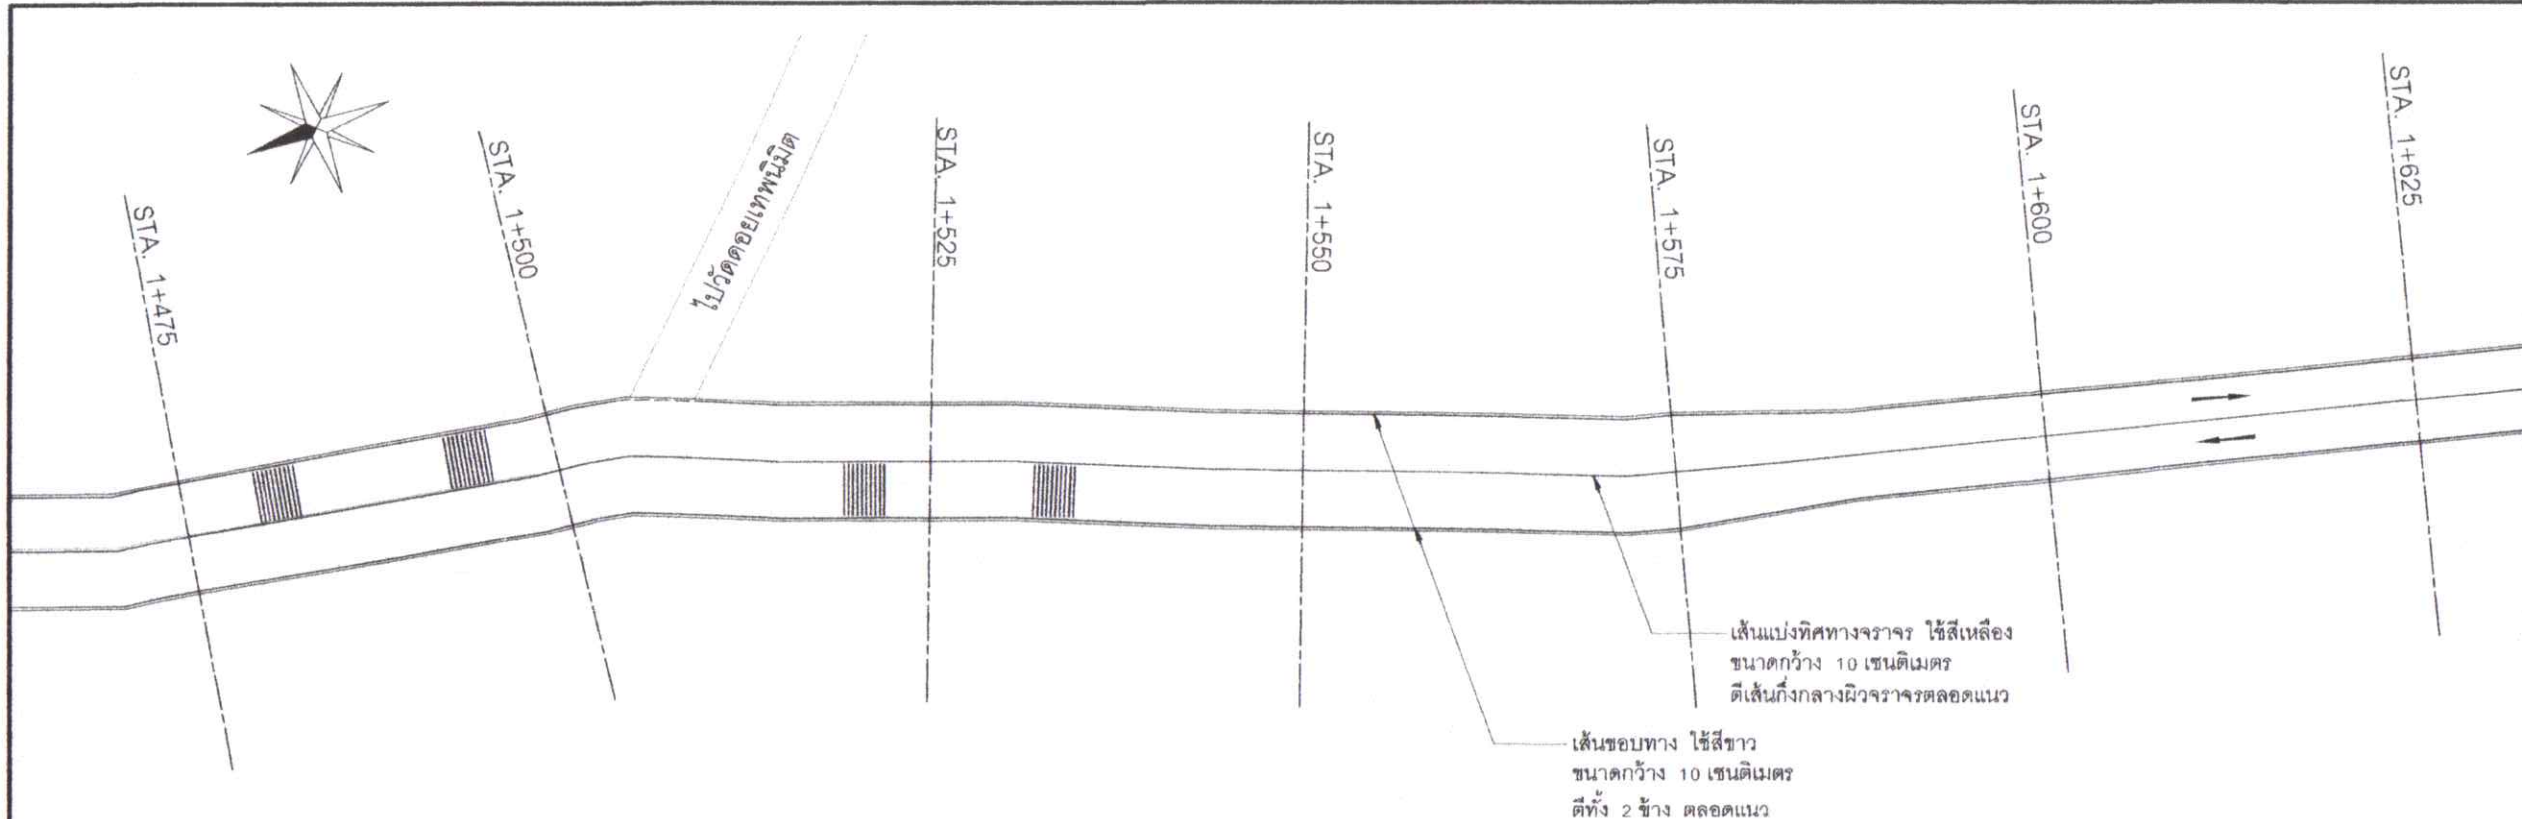

หมายเหตุ อาจเปลี่ยนแปลงตามสภาพพื้นที่

1. งานเครื่องหมายจราจรบนพื้นทาง ใช้สีเทอร์โมพลาสติก
2. งาน RUMBLE STRIPS จำนวน 10 จุด

แปลนตีเส้นจราจร
มาตราส่วน 1 : 500

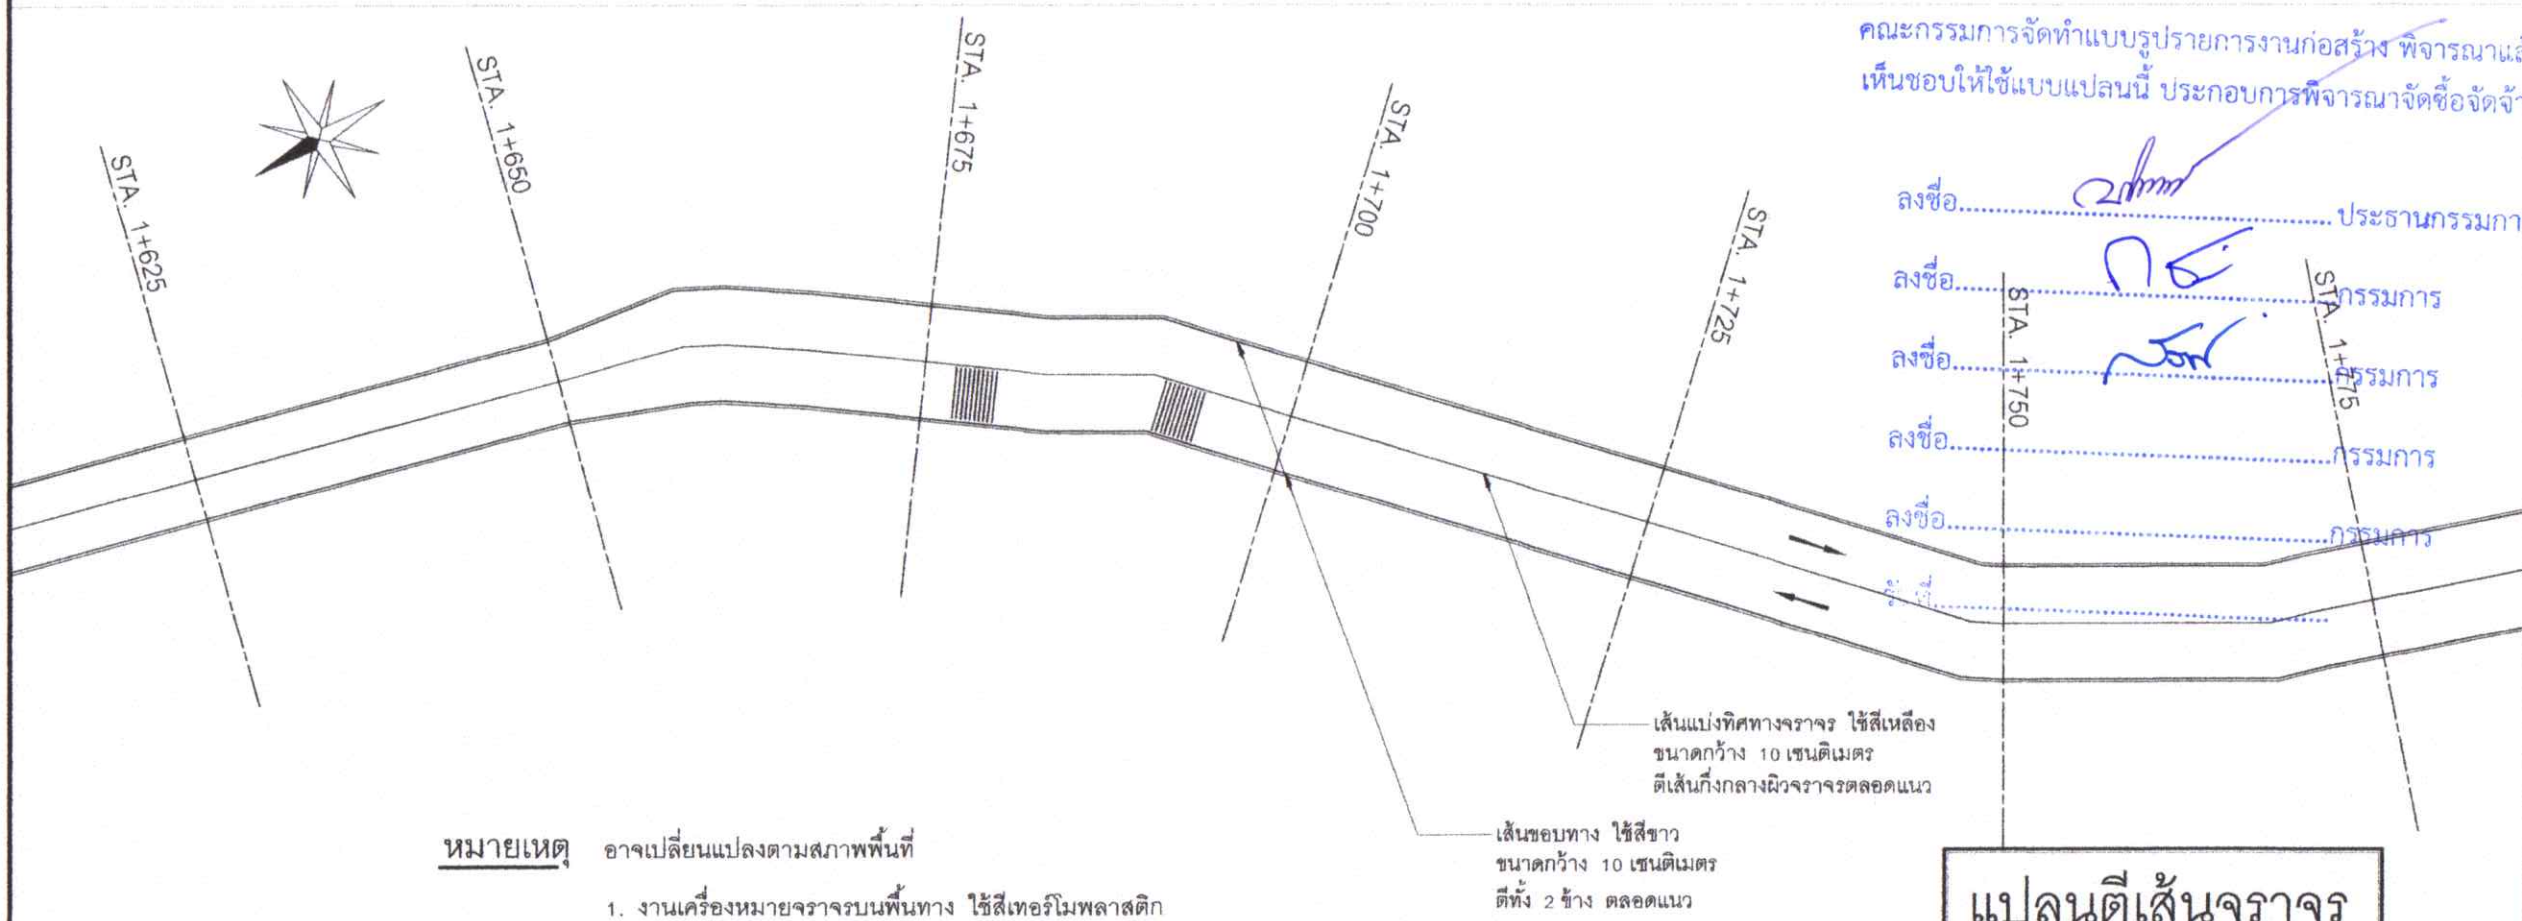

หมายเหตุ อาจเปลี่ยนแปลงตามสภาพพื้นที่

1. งานเครื่องหมายจราจรบนพื้นทาง ใช้สีเทอร์โมพลาสติก
2. งาน RUMBLE STRIPS จำนวน 10 จุด

แปลนตีเส้นจราจร
มาตราส่วน 1 : 500

คณะกรรมการจัดทำแบบบูรณาการงานก่อสร้าง พิจารณาแล้ว เห็นชอบให้ใช้แบบแปลนนี้ ประกอบการพิจารณาจัดซื้อจัดจ้าง

- ลงชื่อ.....ประธานกรรมการ
- ลงชื่อ.....กรรมการ
- ลงชื่อ.....กรรมการ
- ลงชื่อ.....กรรมการ
- ลงชื่อ.....กรรมการ



โครงการ
ปรับปรุงผิวจราจร
ถนน ๕๐ปี

สำรวจ
(นายสุชาติวี ขุนฤทธิ์)
นายช่างผังเมืองชำนาญงาน

เขียนแบบ
(นายชัชวาลย์ จำนงค์วิกรม)
ผู้ช่วยนายช่างเขียนแบบ
(นายศิวะพงศ์ ชีชีง)
นายช่างเขียนแบบชำนาญงาน

สถาปนิก
(นายทิวทัศน์ สุวรรณโณ)
สถาปนิกปฏิบัติการ (ภ.ศด.21638)

วิศวกร
(นายสนธิ พานิชย์)
วิศวกรโยธาปฏิบัติการ (ภย.27218)

ตรวจ
(นายพรศักดิ์ คำเอียด)
หัวหน้าฝ่ายควบคุมอาคาร รักษาราชการแทน
ผู้อำนวยการส่วนควบคุมการก่อสร้างและผังเมือง

ตรวจ
(นายกิตติศักดิ์ โมราศิลป์)
ผู้อำนวยการสำนักช่าง


เห็นชอบ
(นายธงชัย เทพรอด)
ปลัดเทศบาลเมืองปัตตานี

อนุมัติ
(นายเฉลิมศักดิ์ มณีศรี)
นายกเทศมนตรีเมืองปัตตานี

วัน / เดือน / ปี 20 / ก.พ. / 2567


เลขที่แบบ 012 / 2567

แผ่นที่	จำนวนแผ่น
33	42

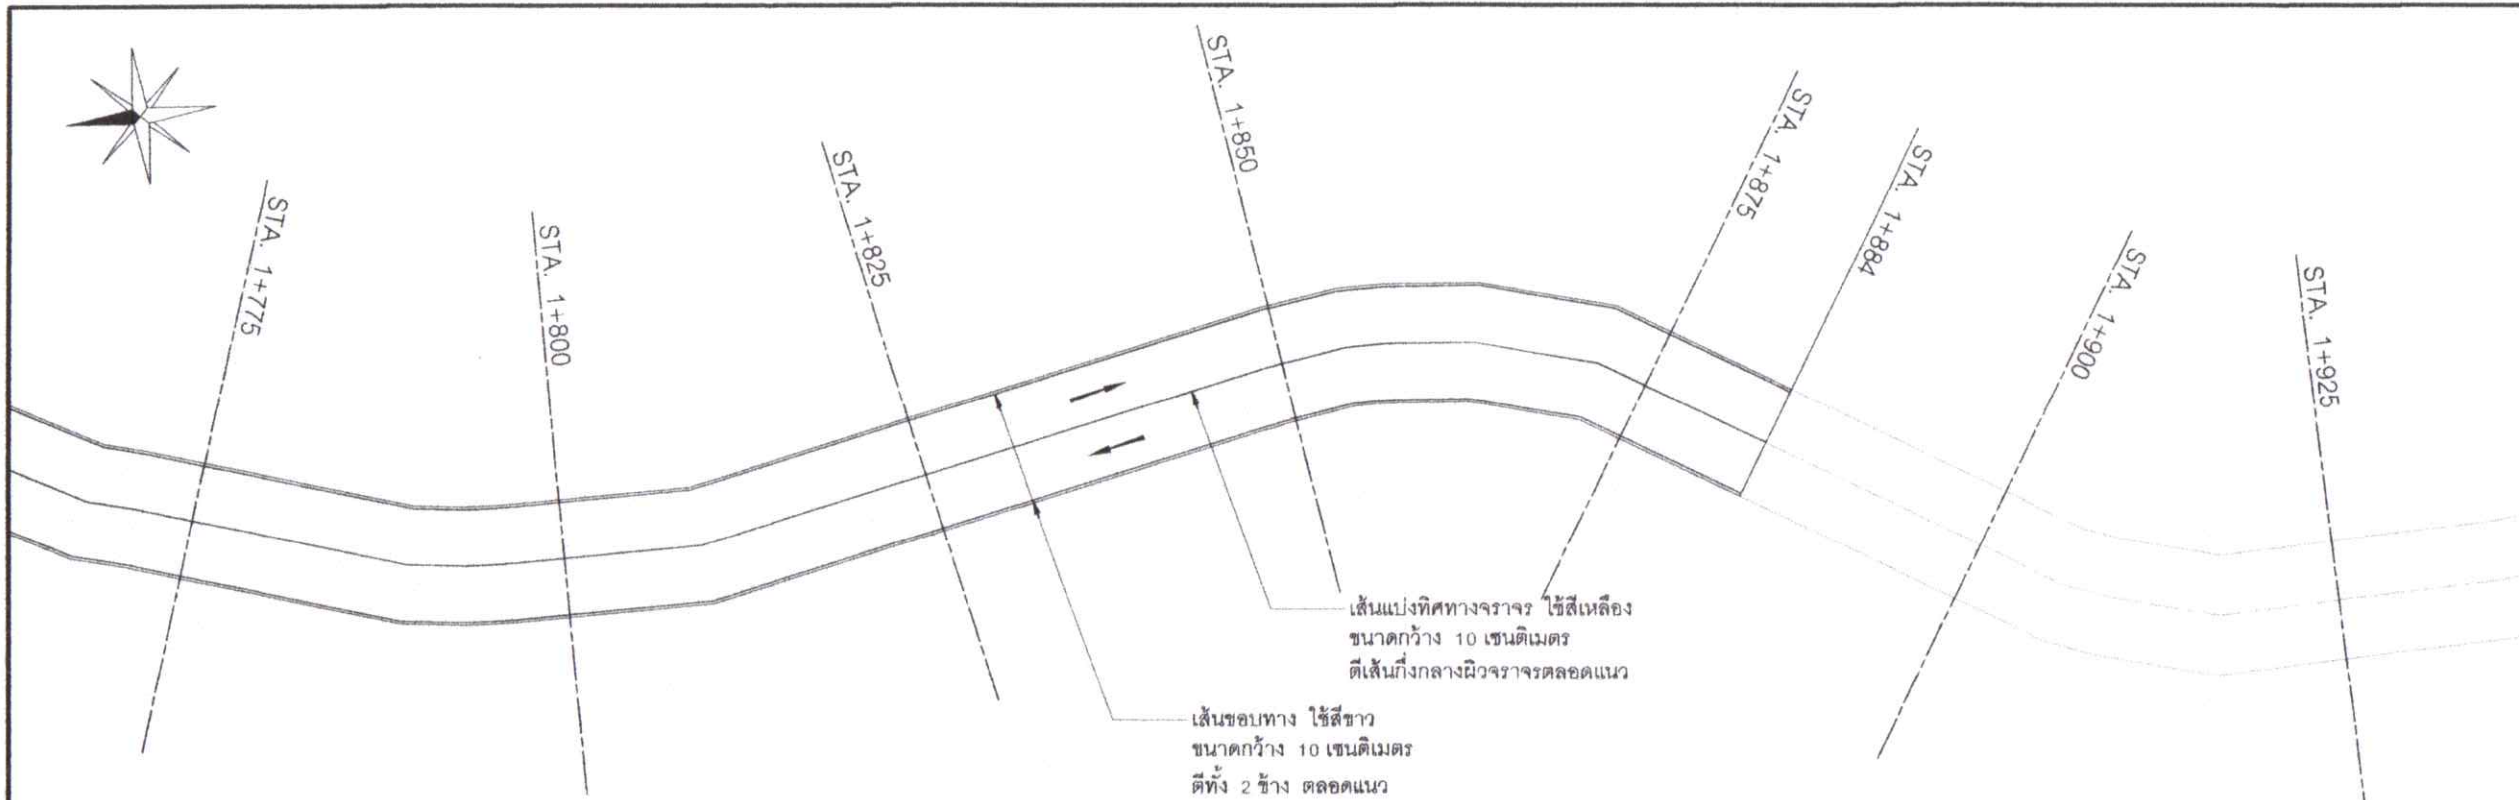

- หมายเหตุ** อาจเปลี่ยนแปลงตามสภาพพื้นที่
1. งานเครื่องหมายจราจรบนพื้นทาง ใช้สีเทอร์โมพลาสติก
 2. งาน RUMBLE STRIPS จำนวน 10 จุด

แปลนตีเส้นจราจร
มาตราส่วน 1 : 500

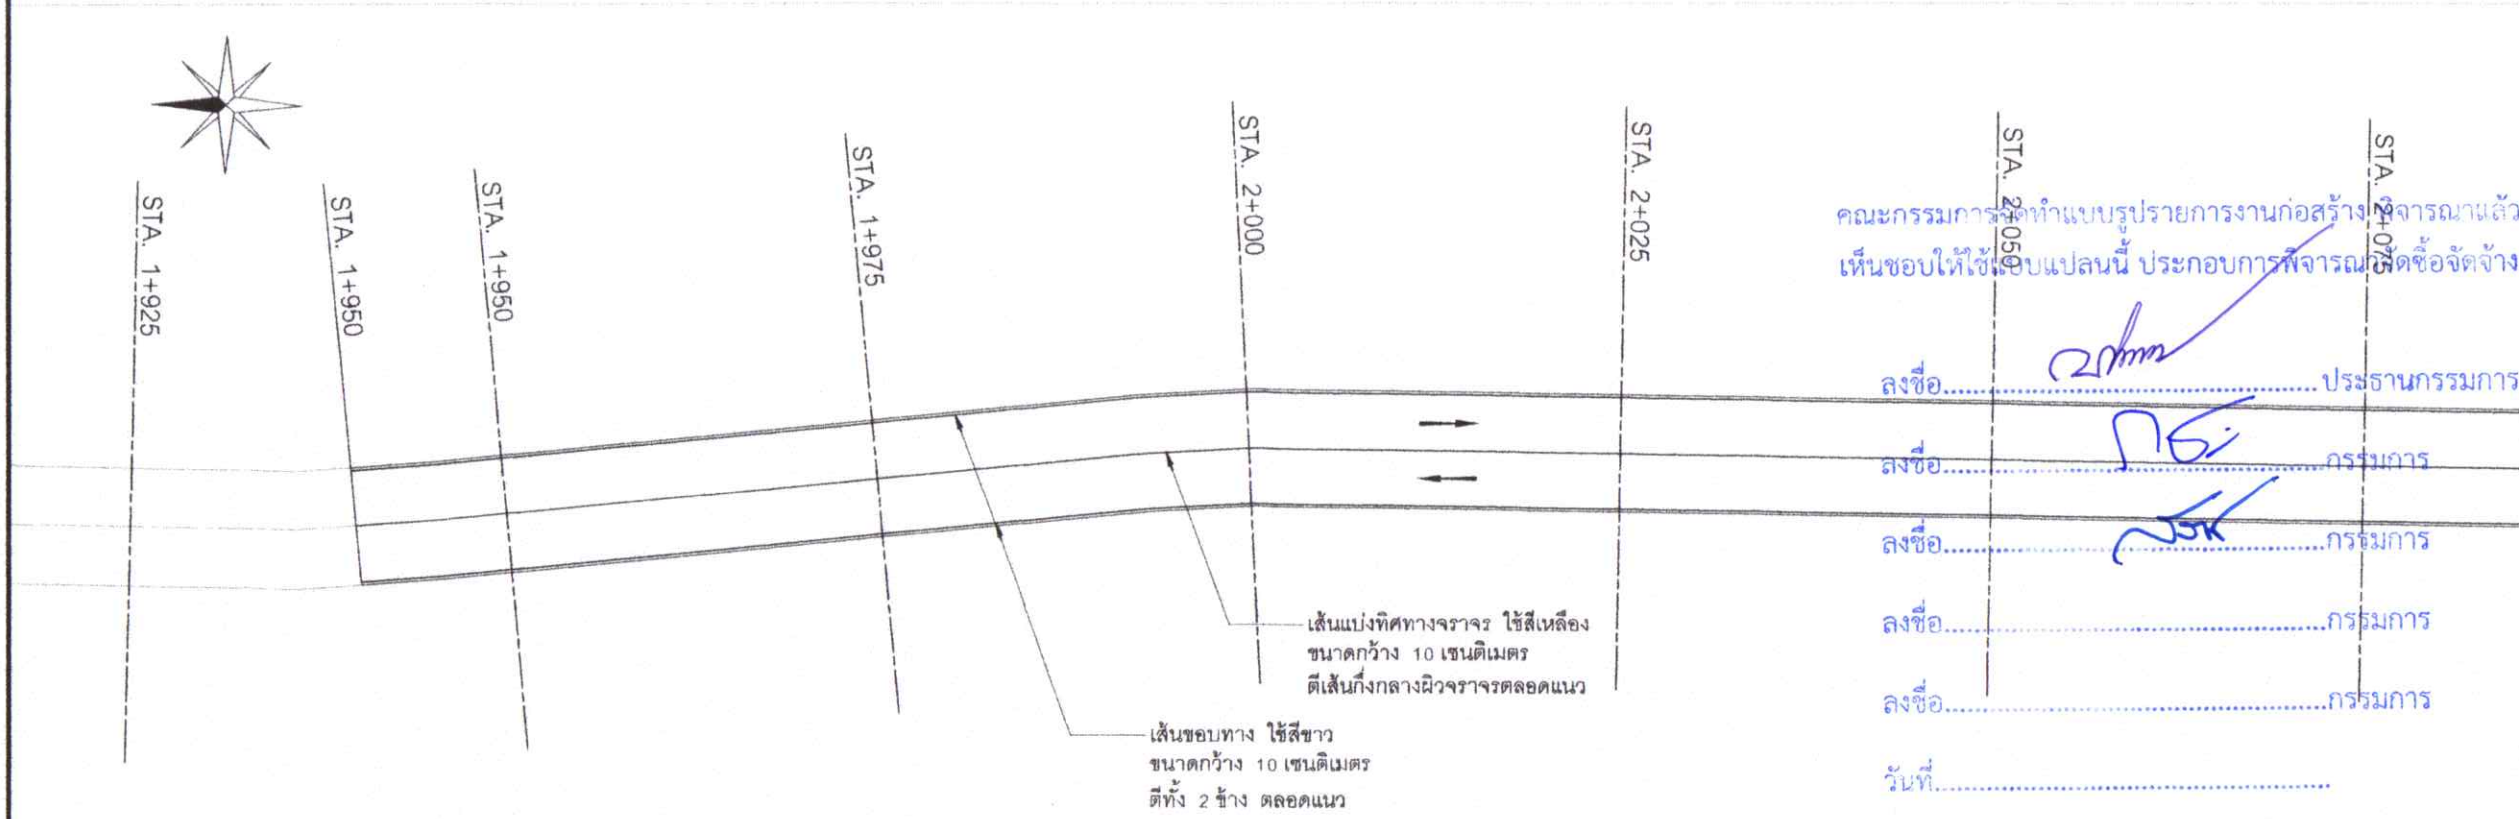

- หมายเหตุ** อาจเปลี่ยนแปลงตามสภาพพื้นที่
1. งานเครื่องหมายจราจรบนพื้นทาง ใช้สีเทอร์โมพลาสติก
 2. งาน RUMBLE STRIPS จำนวน 10 จุด

แปลนตีเส้นจราจร
มาตราส่วน 1 : 500



โครงการ
ปรับปรุงผิวจราจร
ถนน ๕๐ ปี

สำรวจ
[Signature]
(นายสุชาติ ขุนฤทธิ์)
นายช่างผังเมืองชำนาญงาน

เขียนแบบ
[Signature]
(นายชัชวาลย์ จำนงค์วิกรม)
ผู้ช่วยนายช่างเขียนแบบ
[Signature]
(นายศิวะพงศ์ ชีช้าง)
นายช่างเขียนแบบชำนาญงาน

สถาปนิก
[Signature]
(นายทิวฤทธิ์ สุวรรณโณ)
สถาปนิกปฏิบัติการ (ภ-สถ.21638)

วิศวกร
[Signature]
(นายสนธิ พานิชย์)
วิศวกรโยธาปฏิบัติการ (ภย.27218)

ตรวจ
[Signature]
(นายพรศักดิ์ คำเอียด)
หัวหน้าฝ่ายควบคุมอาคาร รักษาการแทน
ผู้อำนวยการส่วนควบคุมการก่อสร้างและผังเมือง

ตรวจ
[Signature]
(นายกิตติศักดิ์ โมราศิลป์)
ผู้อำนวยการสำนักช่าง



เห็นชอบ
[Signature]
(นายธงชัย เทพรอด)
ปลัดเทศบาลเมืองป่าตอง

อนุมัติ
[Signature]
(นายเฉลิมศักดิ์ มณีศรี)
นายกเทศมนตรีเมืองป่าตอง

วัน / เดือน / ปี 20 / ก.พ. / 2567

เลขที่แบบ 012 / 2567

แผ่นที่	จำนวนแผ่น
34	42

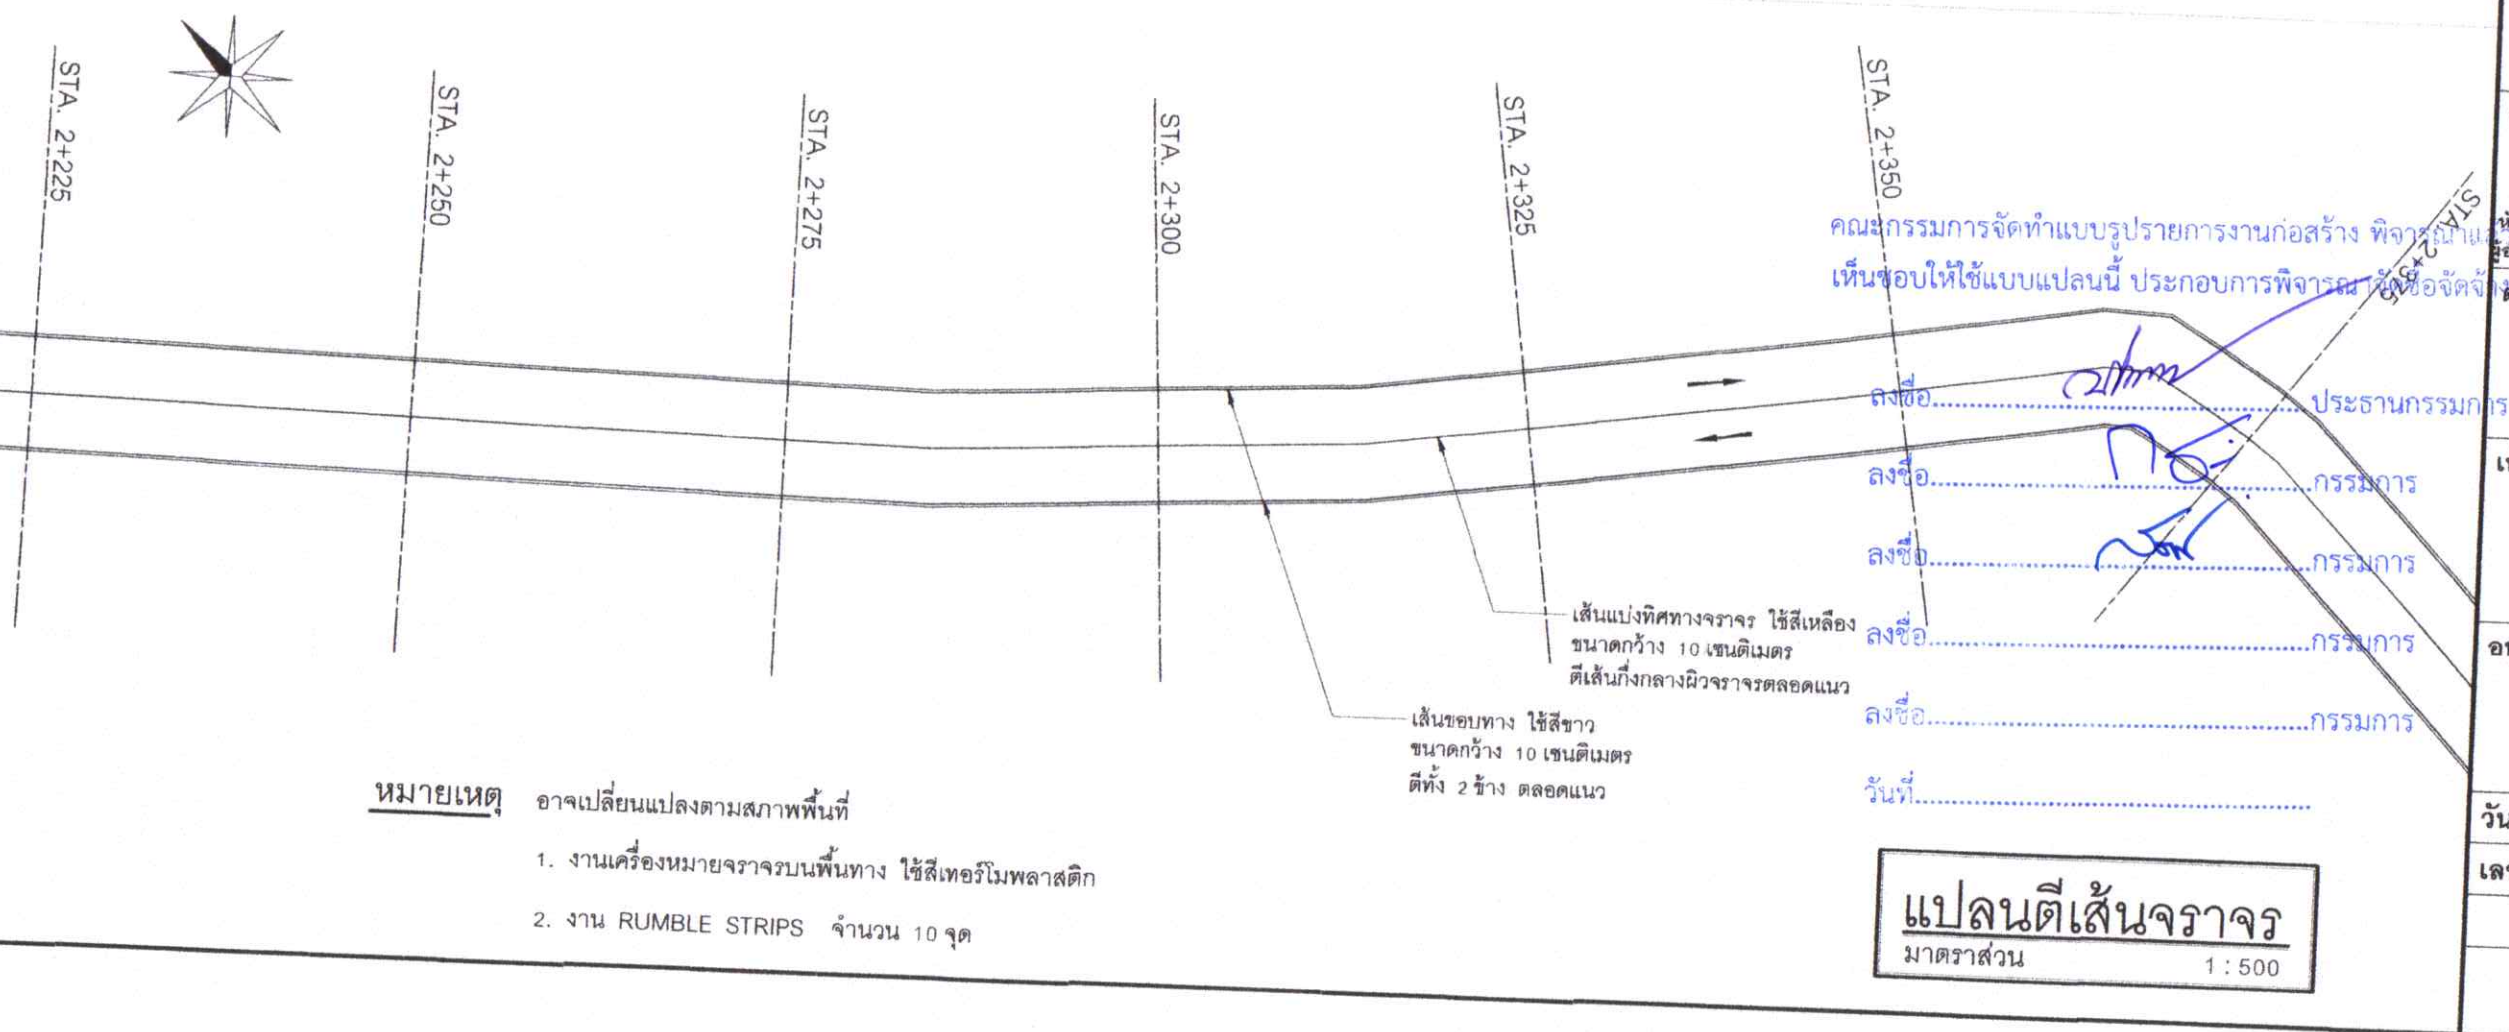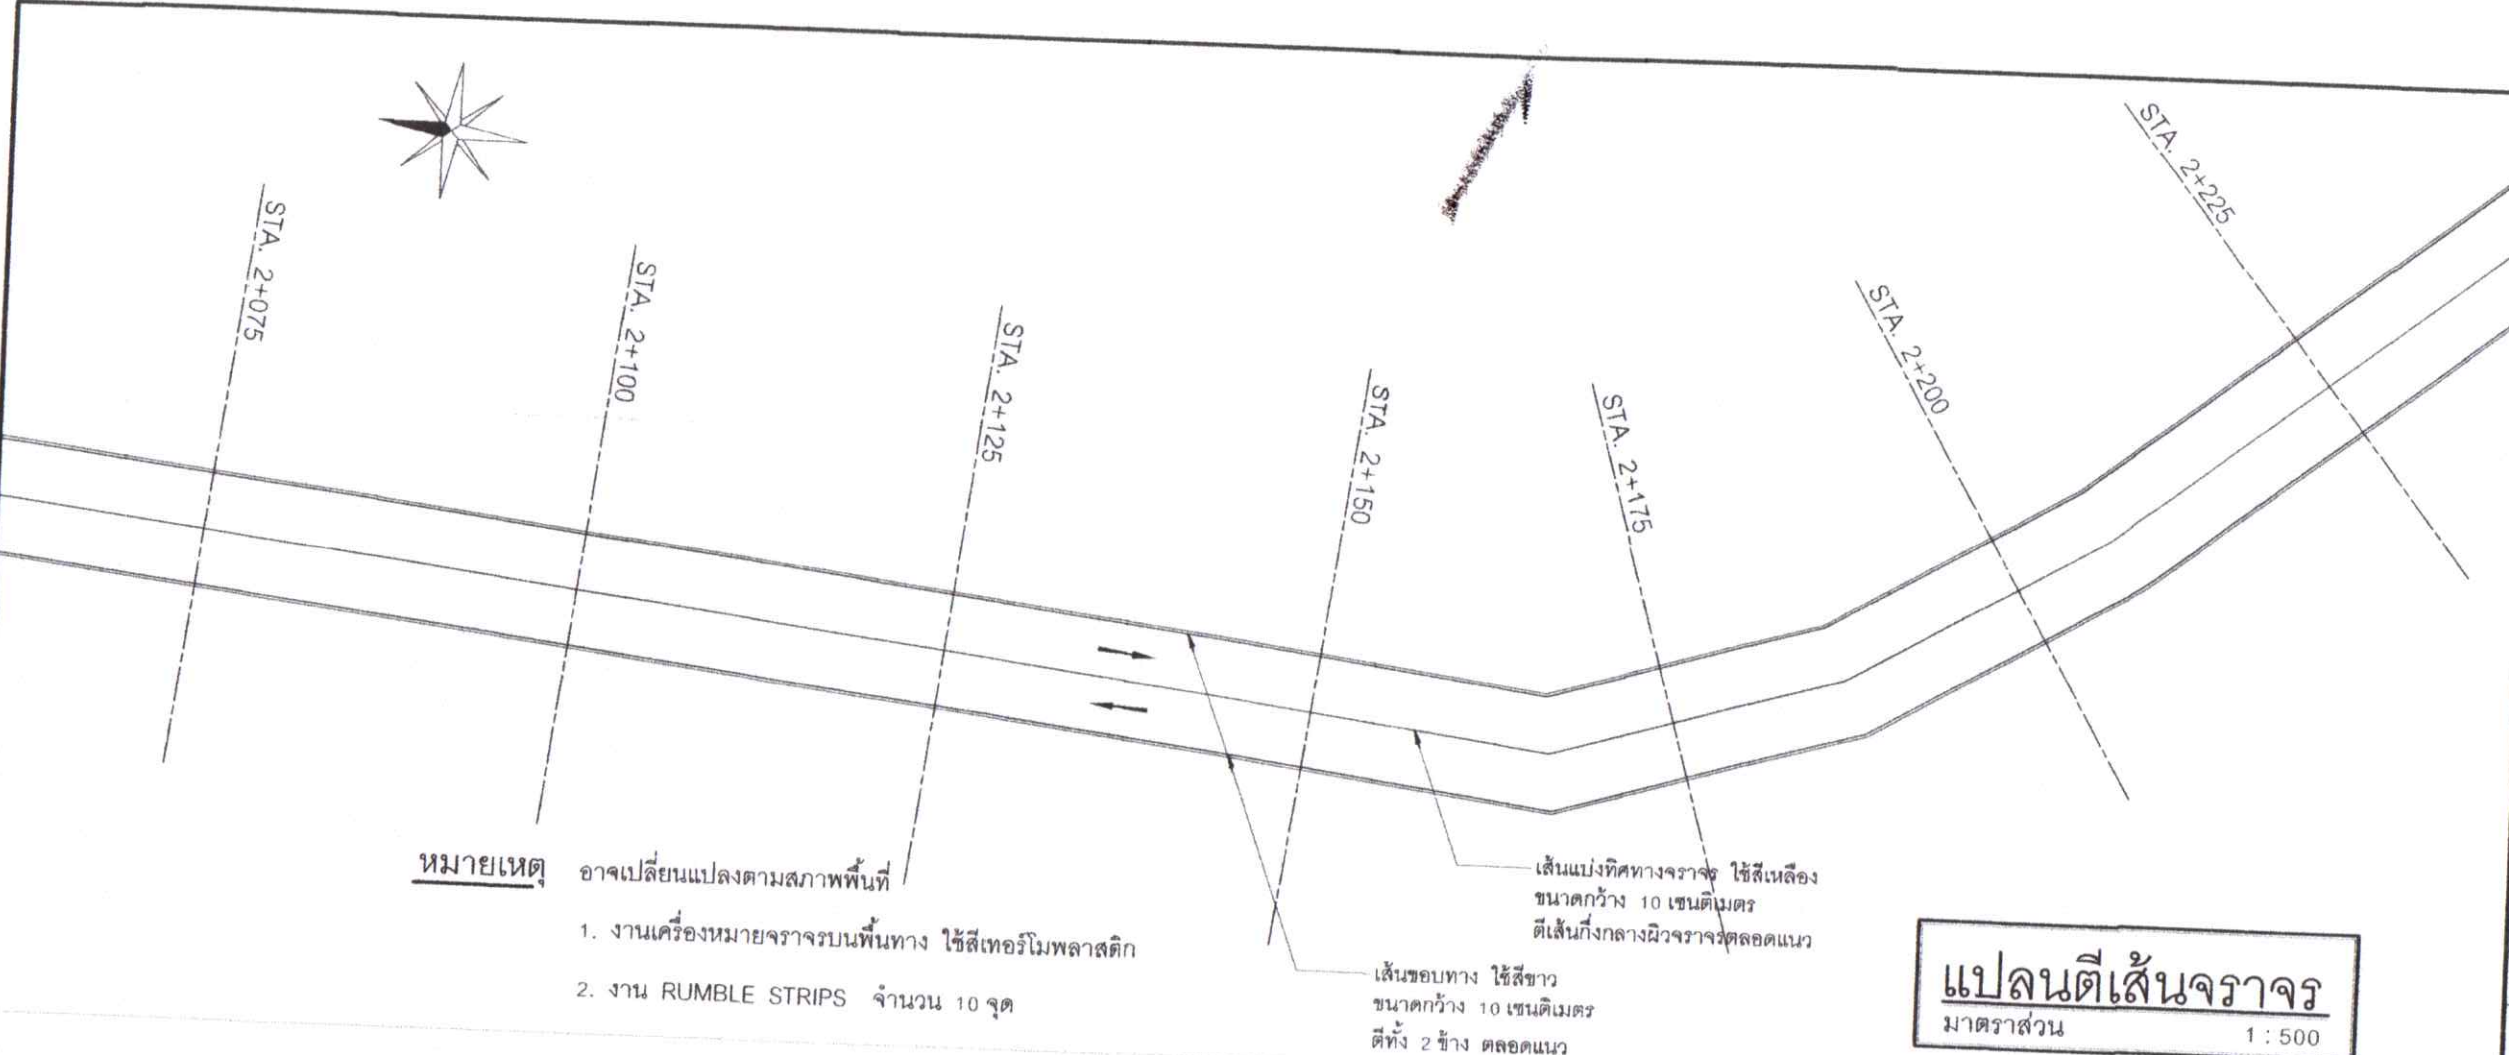

คณะกรรมการจัดทำแบบบูรณาการงานก่อสร้าง พิจารณาเห็นชอบให้ใช้แบบแปลนนี้ ประกอบการพิจารณาเพื่อจัดจ้าง



โครงการ
ปรับปรุงผิวจราจร
ถนน ๕๐ปี

สำรวจ
(นายสุชาติ ชุนฤทธิ์)
นายช่างผังเมืองชำนาญงาน

เขียนแบบ
(นายชัชวาลย์ จำนงค์วิทย์)
ผู้ช่วยนายช่างเขียนแบบ
(นายศิวะพงศ์ ชีชีง)
นายช่างเขียนแบบชำนาญงาน

สถาปนิก
(นายพิภูริพัทธ์ สุวรรณโณ)
สถาปนิกปฏิบัติการ (ภ-สต.21638)

วิศวกร
(นายสนธิ พานิชย์)
วิศวกรโยธาปฏิบัติการ (ภย.27218)

ตรวจ
(นายพรศักดิ์ คำเอียด)
หัวหน้าฝ่ายควบคุมอาคาร รักษาการแทน
ผู้อำนวยการส่วนควบคุมการก่อสร้างและผังเมือง

ตรวจ
(นายกิตติศักดิ์ โมราศิลป์)
ผู้อำนวยการสำนักช่าง



เห็นชอบ
(นายธงชัย เทพรอด)
ปลัดเทศบาลเมืองป่าตอง

อนุมัติ
(นายเฉลิมศักดิ์ มณีศรี)
นายกเทศมนตรีเมืองป่าตอง

วัน / เดือน / ปี 20/ก.พ./2567

เลขที่แบบ 012 / 2567

แผ่นที่	จำนวนแผ่น
35	42

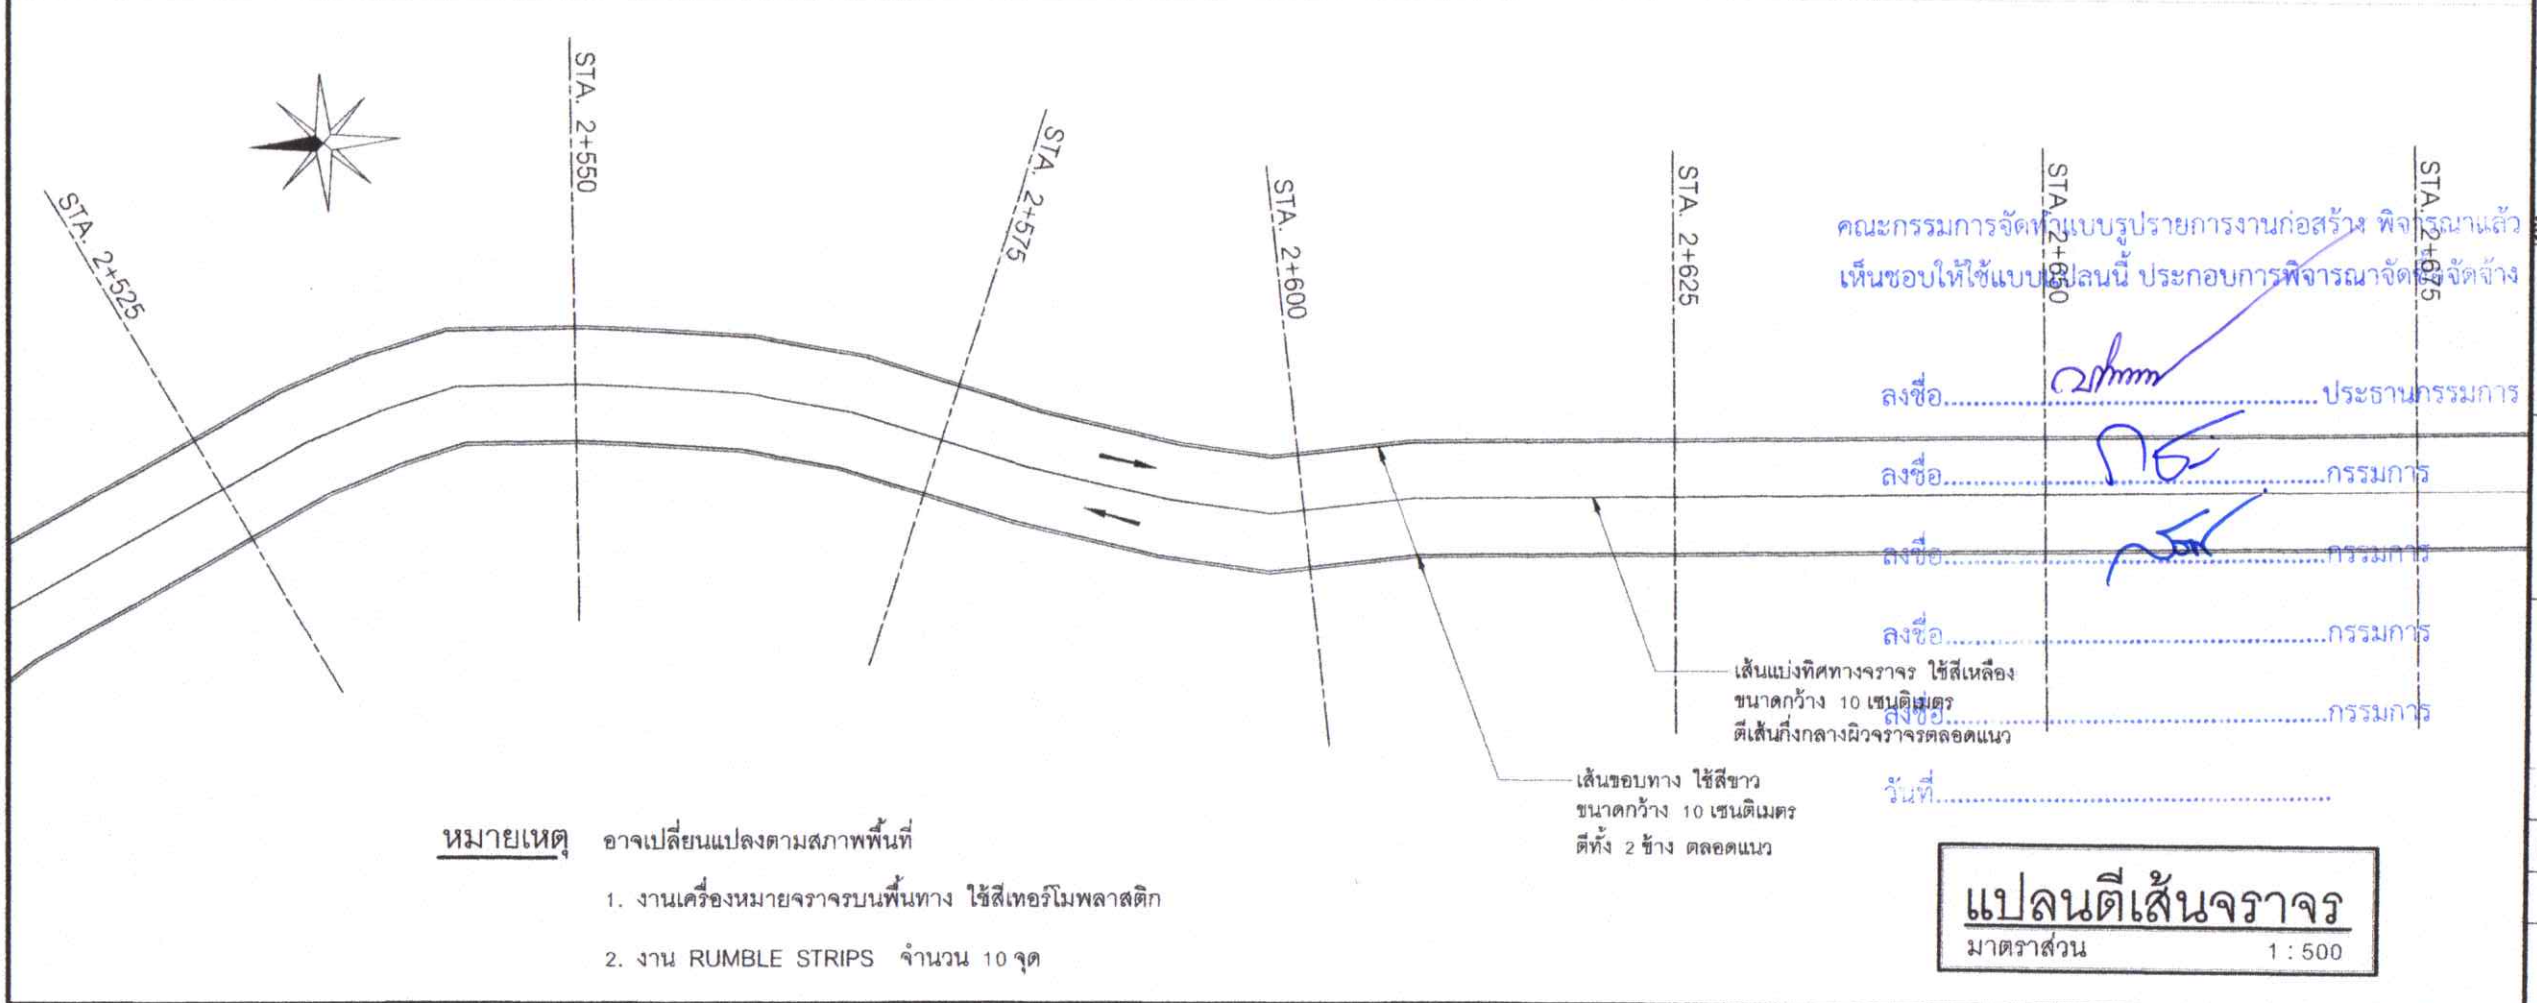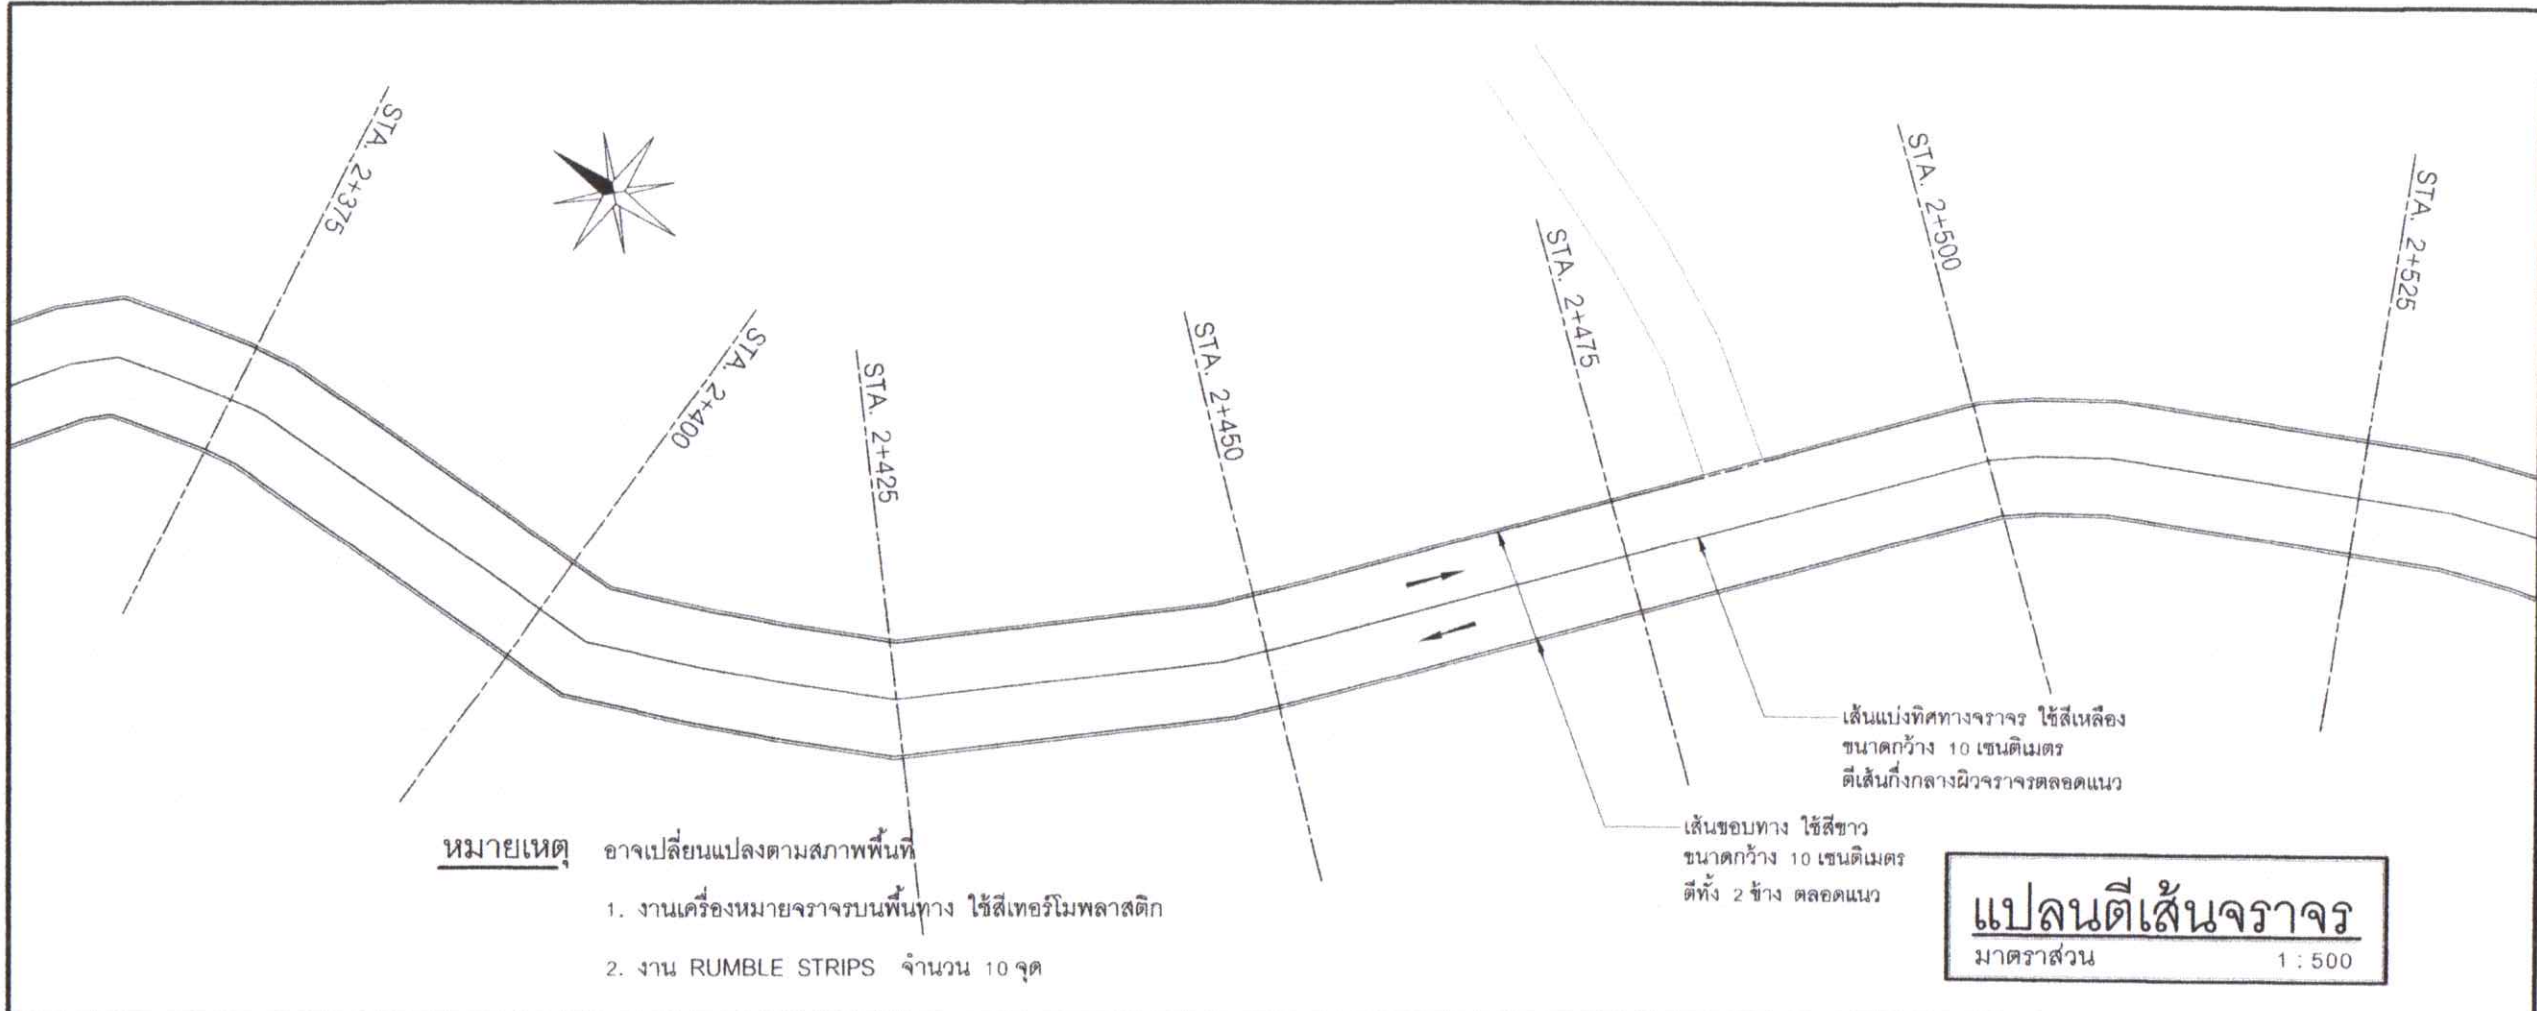



โครงการ
ปรับปรุงผิวจราจร
ถนน ๕๐ ปี

สำรวจ
(นายสุชาติร์ ขุนฤทธิ์)
นายช่างผังเมืองชำนาญงาน

เขียนแบบ
(นายชัชวาลย์ จันทศรีรักษ์)
ผู้ช่วยนายช่างเขียนแบบ
(นายศิวะพงศ์ สีข้าง)
นายช่างเขียนแบบชำนาญงาน

สถาปนิก
(นายทิวฤทธิ์ สุวรรณโณ)
สถาปนิกปฏิบัติการ (ภ-สถ.21638)

วิศวกร
(นายสนธิ พานิชย์)
วิศวกรโยธาปฏิบัติการ (ภย.27218)

ตรวจ
(นายพรศักดิ์ คำเอียด)
หัวหน้าฝ่ายควบคุมอาคาร รักษาการแทน
ผู้อำนวยการส่วนควบคุมการก่อสร้างและผังเมือง

ตรวจ
(นายกิตติศักดิ์ โมราศิลป์)
ผู้อำนวยการสำนักช่าง



เห็นชอบ
(นายธงชัย เทพรอด)
ปลัดเทศบาลเมืองปัตตอง

อนุมัติ
(นายเฉลิมศักดิ์ มณีศรี)
นายกเทศมนตรีเมืองปัตตอง

วัน / เดือน / ปี 20 / ก.พ. / 2567

เลขที่แบบ 012 / 2567

แผ่นที่	จำนวนแผ่น
36	42

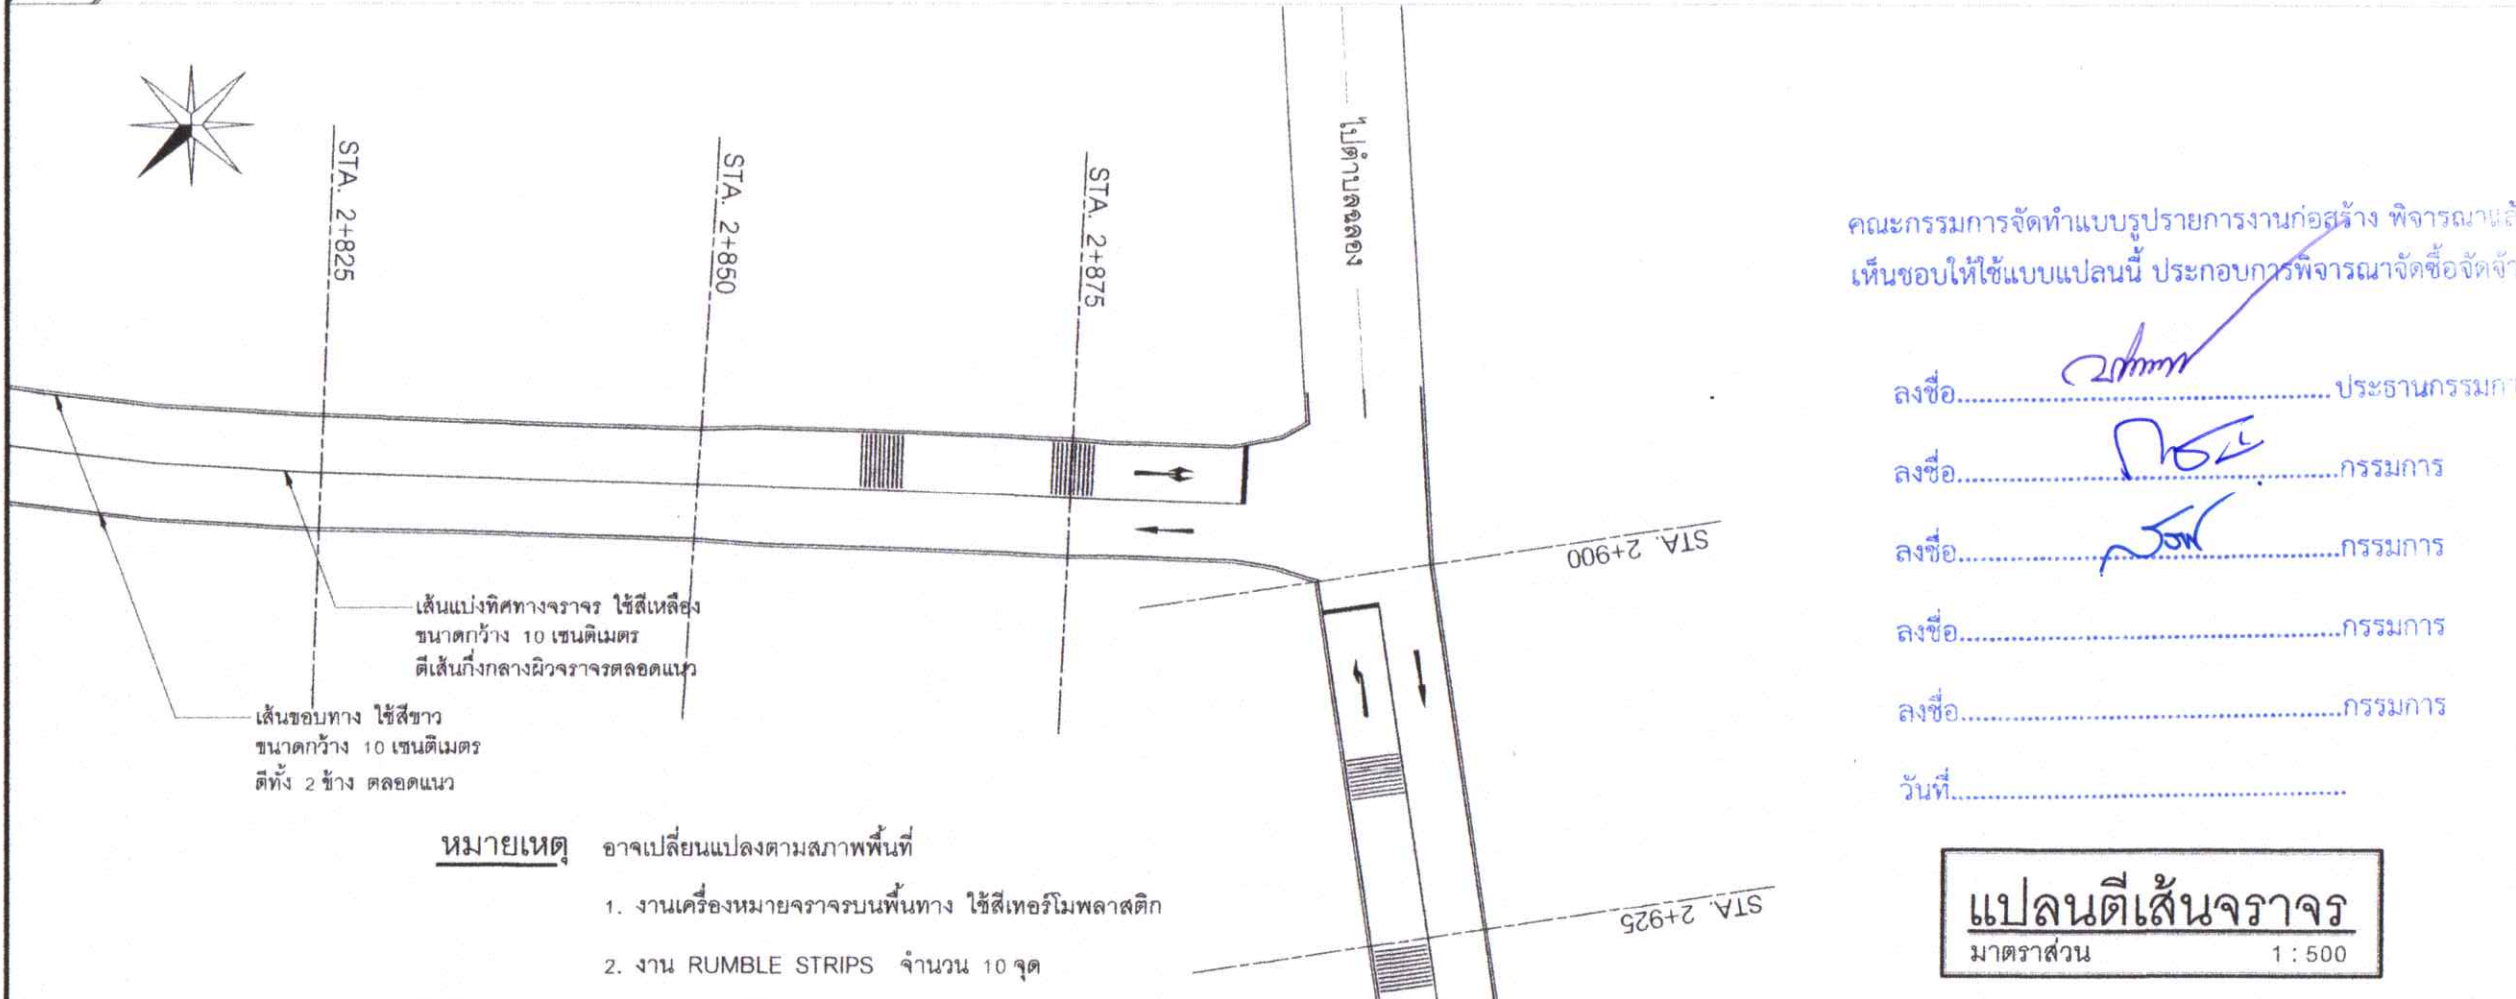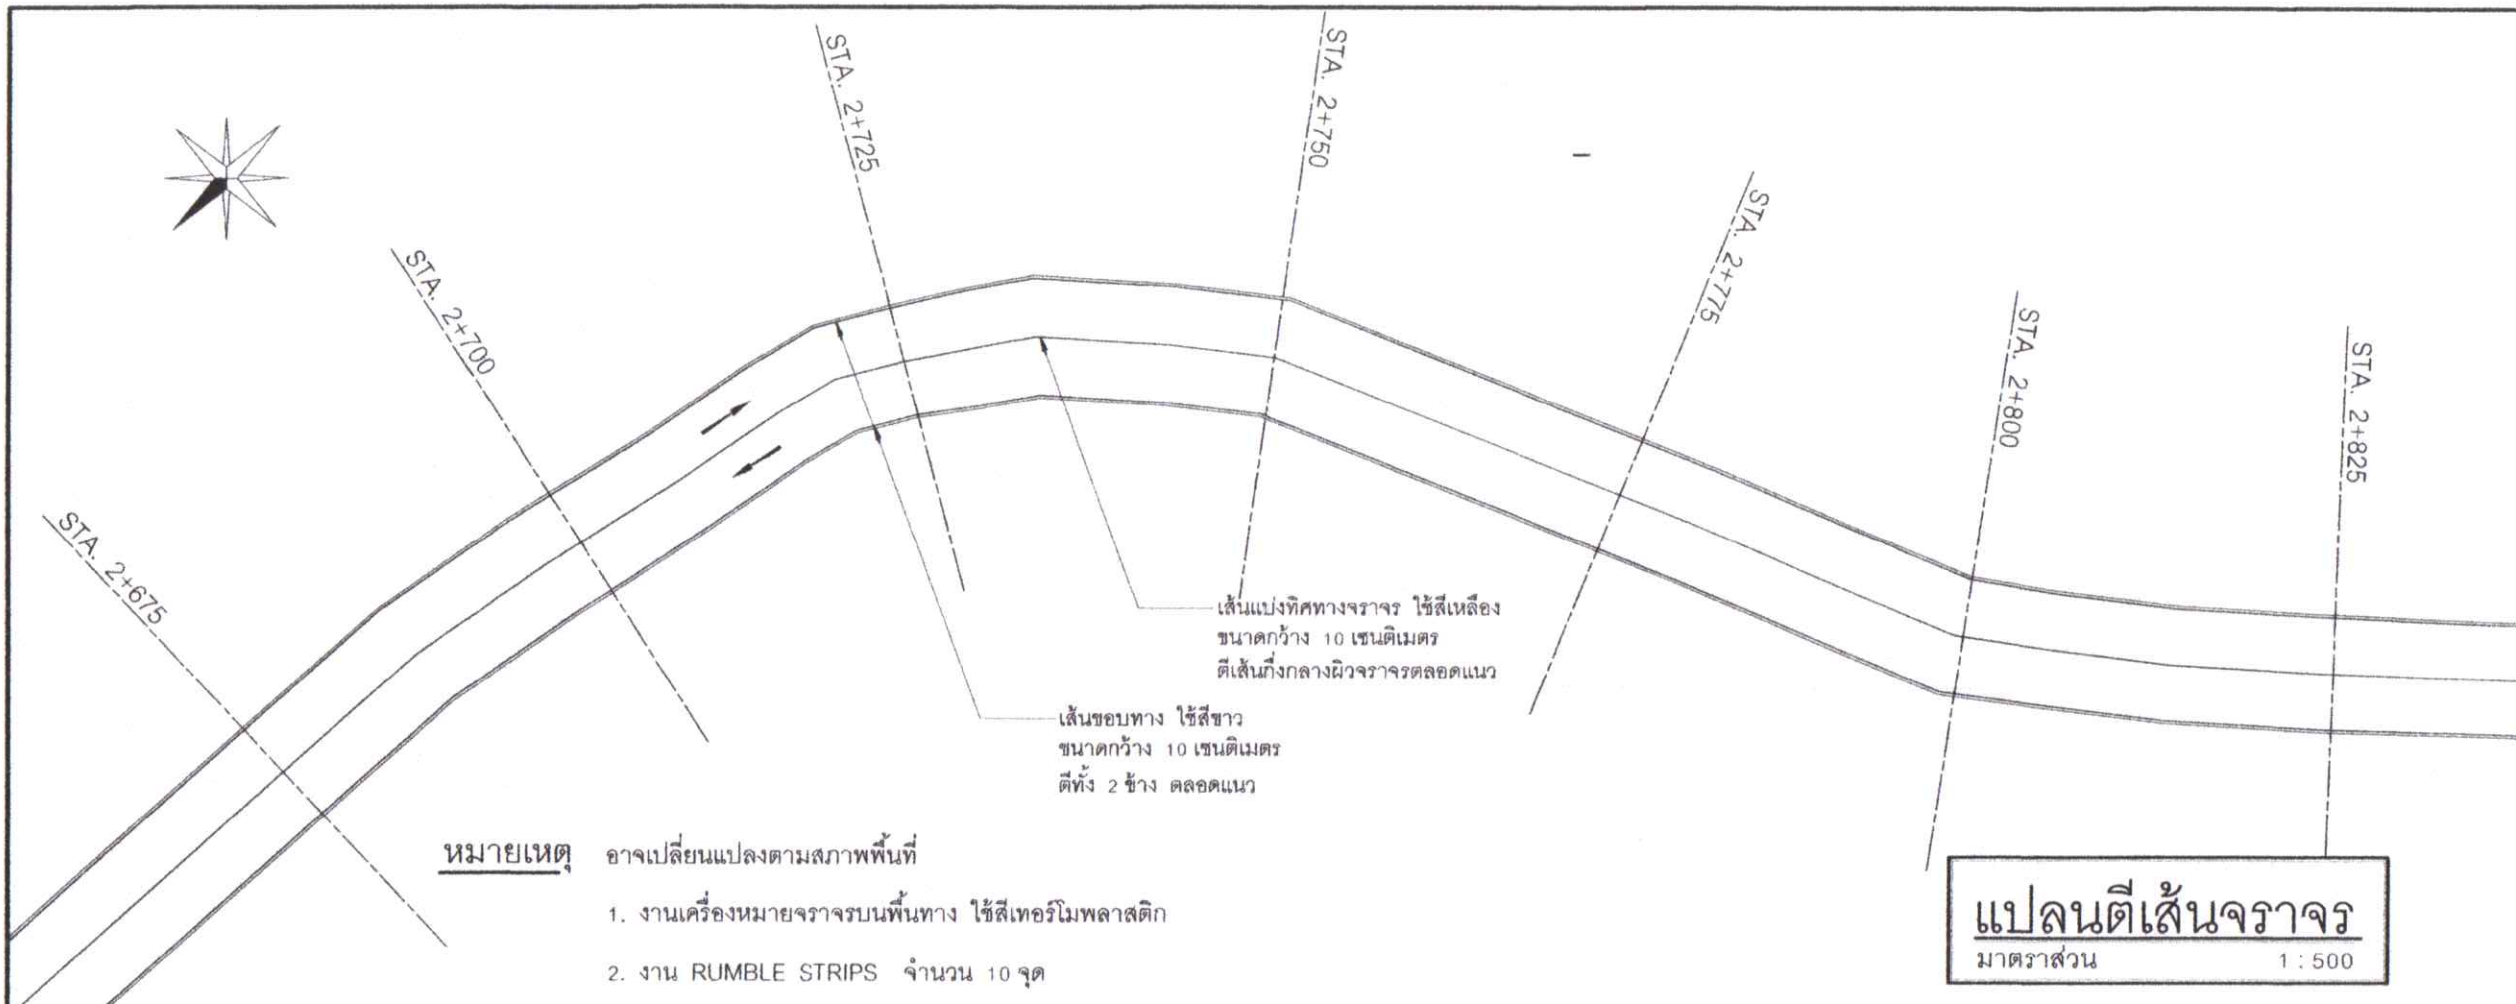

คณะกรรมการจัดทำแบบบูรณาการงานก่อสร้าง พิจารณาแล้วเห็นชอบให้ใช้แบบแปลนนี้ ประกอบการพิจารณาจัดซื้อจัดจ้าง

- ลงชื่อ..... ประธานกรรมการ
- ลงชื่อ..... กรรมการ
- ลงชื่อ..... กรรมการ
- ลงชื่อ..... กรรมการ
- ลงชื่อ..... กรรมการ
- วันที่.....

แปลนตีเส้นจราจร
มาตราส่วน 1 : 500



โครงการ
ปรับปรุงผิวจราจร
ถนน ๕๐ ปี

สำรวจ
(นายสุชาติ ชุนฤทธิ์)
นายช่างผังเมืองชำนาญงาน

เขียนแบบ
(นายชัชวาลย์ จำนงค์วิทย์)
ผู้ช่วยนายช่างเขียนแบบ
(นายศิวะพงศ์ ชีซ้าง)
นายช่างเขียนแบบชำนาญงาน

สถาปนิก
(นายทิวฤทธิ์ สุวรรณโณ)
สถาปนิกปฏิบัติการ (ภ-สถ.21638)

วิศวกร
(นายสนธิ พานิชย์)
วิศวกรโยธาปฏิบัติการ (ภย.27218)

ตรวจ
(นายพรศักดิ์ คำเอียด)
หัวหน้าฝ่ายควบคุมอาคาร รักษาราชการแทน
ผู้อำนวยการส่วนควบคุมการก่อสร้างและผังเมือง

ตรวจ
(นายกิตติศักดิ์ โมราศิลป์)
ผู้อำนวยการสำนักช่าง

เห็นชอบ
(นายธงชัย เทพรอด)
ปลัดเทศบาลเมืองป่าตอง



อนุมัติ
(นายเฉลิมศักดิ์ มณีศรี)
นายกเทศมนตรีเมืองป่าตอง

วัน / เดือน / ปี 20 / ก.พ. / 2567

เลขที่แบบ 012 / 2567

แผ่นที่ จำนวนแผ่น

37 42

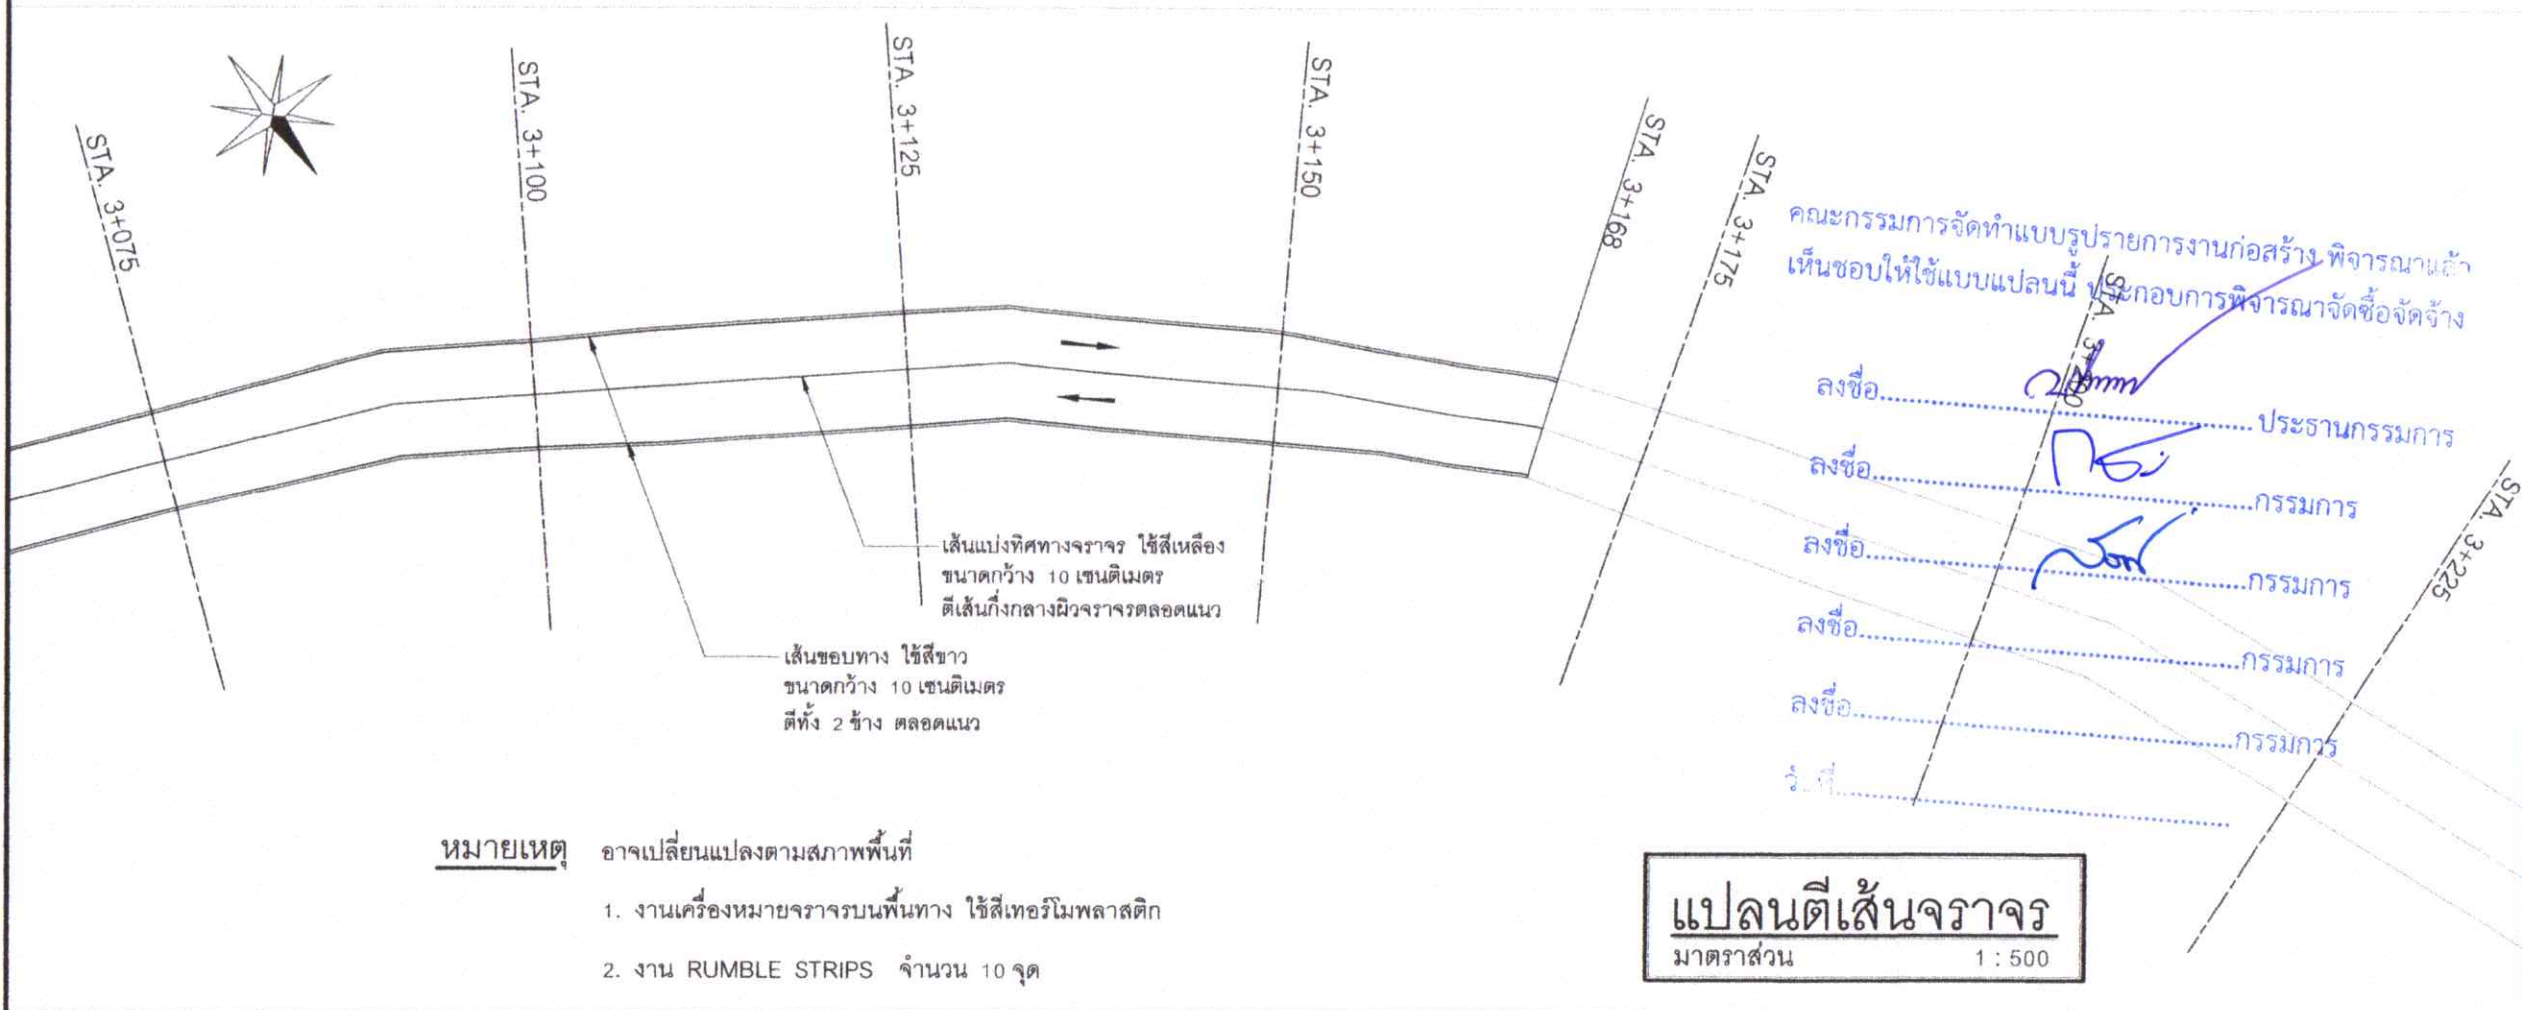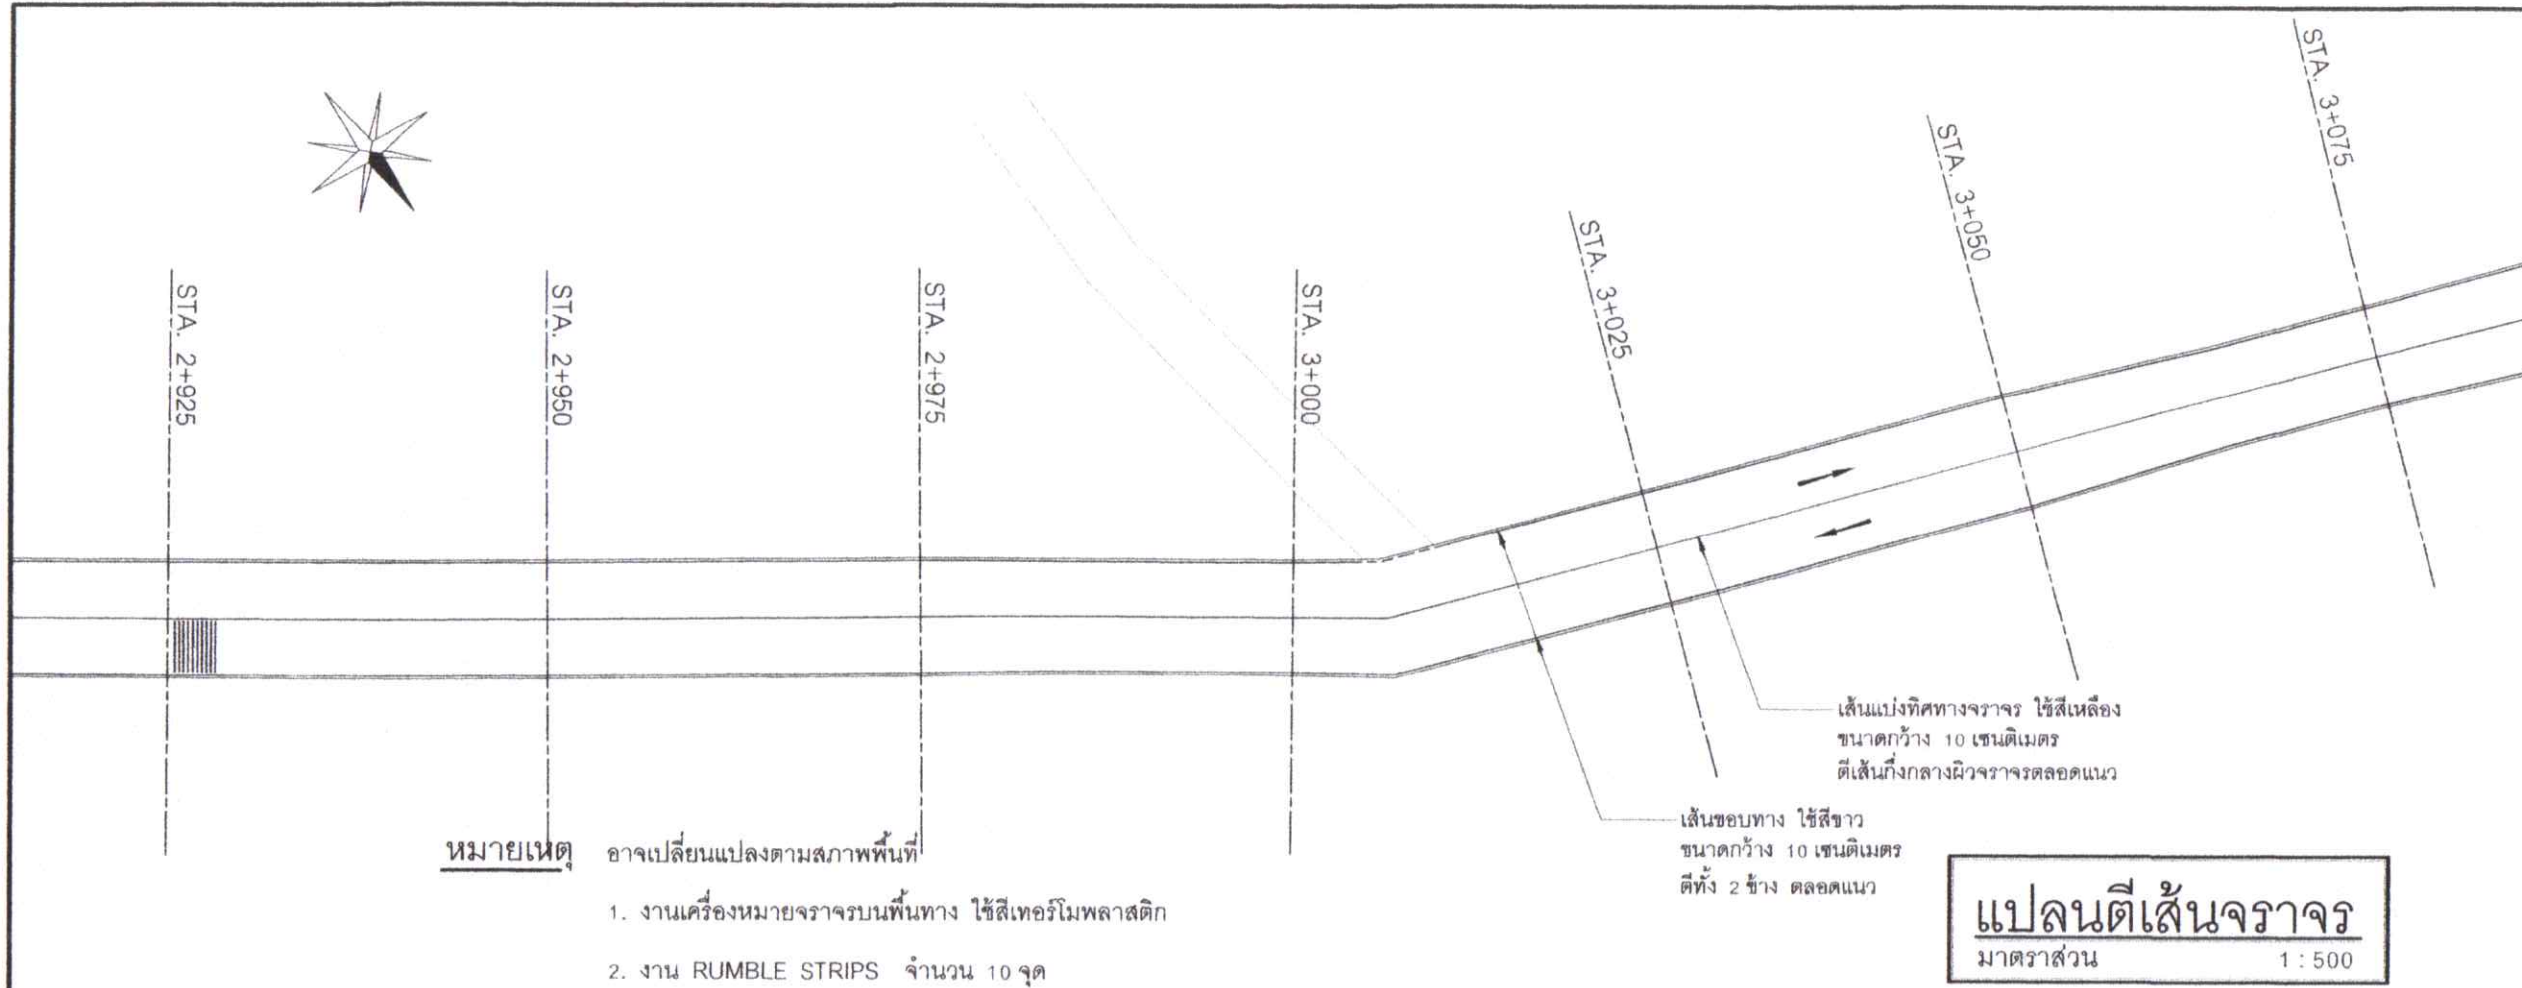



โครงการ
ปรับปรุงผิวจราจร
ถนน ๕๐ปี

สำรวจ

(นายสุชาติร์ ขุนฤทธิ์)
นายช่างผังเมืองชำนาญงาน

เขียนแบบ

(นายชัชวาลย์ จำนงค์วิกรม)
ผู้ช่วยนายช่างเขียนแบบ

(นายศิวะพงศ์ ชีชีง)
นายช่างเขียนแบบชำนาญงาน

สถาปนิก

(นายทิวฤทธิ์ สุวรรณโณ)
สถาปนิกปฏิบัติการ (ภ.สถ.21638)

วิศวกร

(นายสนธิ์ พานิชย์)
วิศวกรโยธาปฏิบัติการ (ภย.27218)

ตรวจ

(นายพรศักดิ์ คำเอียด)

หัวหน้าฝ่ายควบคุมอาคาร รักษาการแทน
ผู้อำนวยการส่วนควบคุมการก่อสร้างและผังเมือง

ตรวจ

(นายกิตติศักดิ์ โมราศิลป์)
ผู้อำนวยการสำนักช่าง

เห็นชอบ

(นายธงชัย เทพรอด)
ปลัดเทศบาลเมืองปาดอง

อนุมัติ

(นายเฉลิมศักดิ์ มณีศรี)
นายกเทศมนตรีเมืองปาดอง



วัน / เดือน / ปี 20 / ก.พ. / 2567

เลขที่แบบ 012 / 2567

แผ่นที่ จำนวนแผ่น

38

42

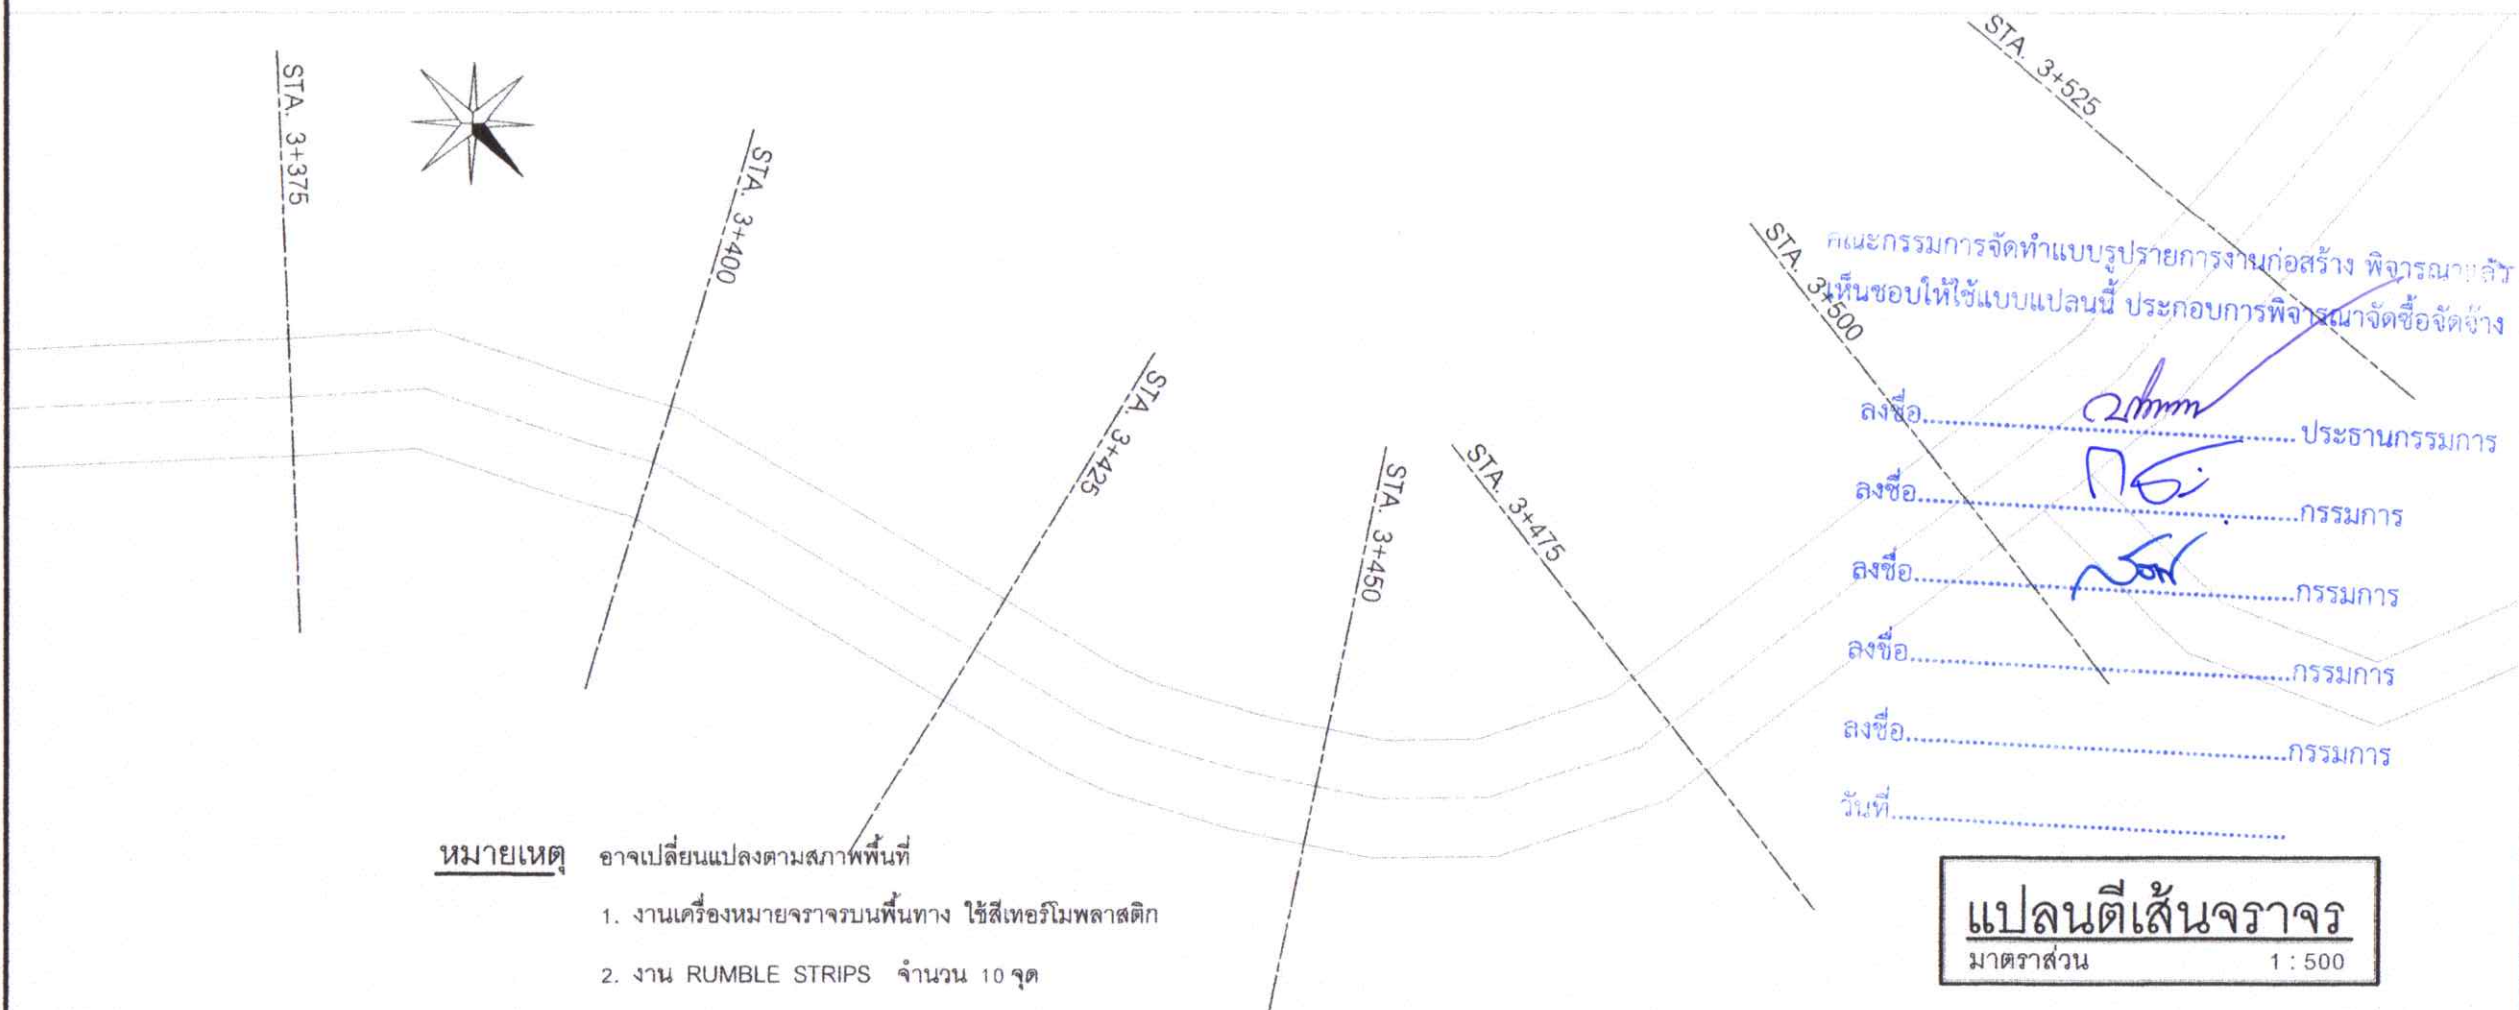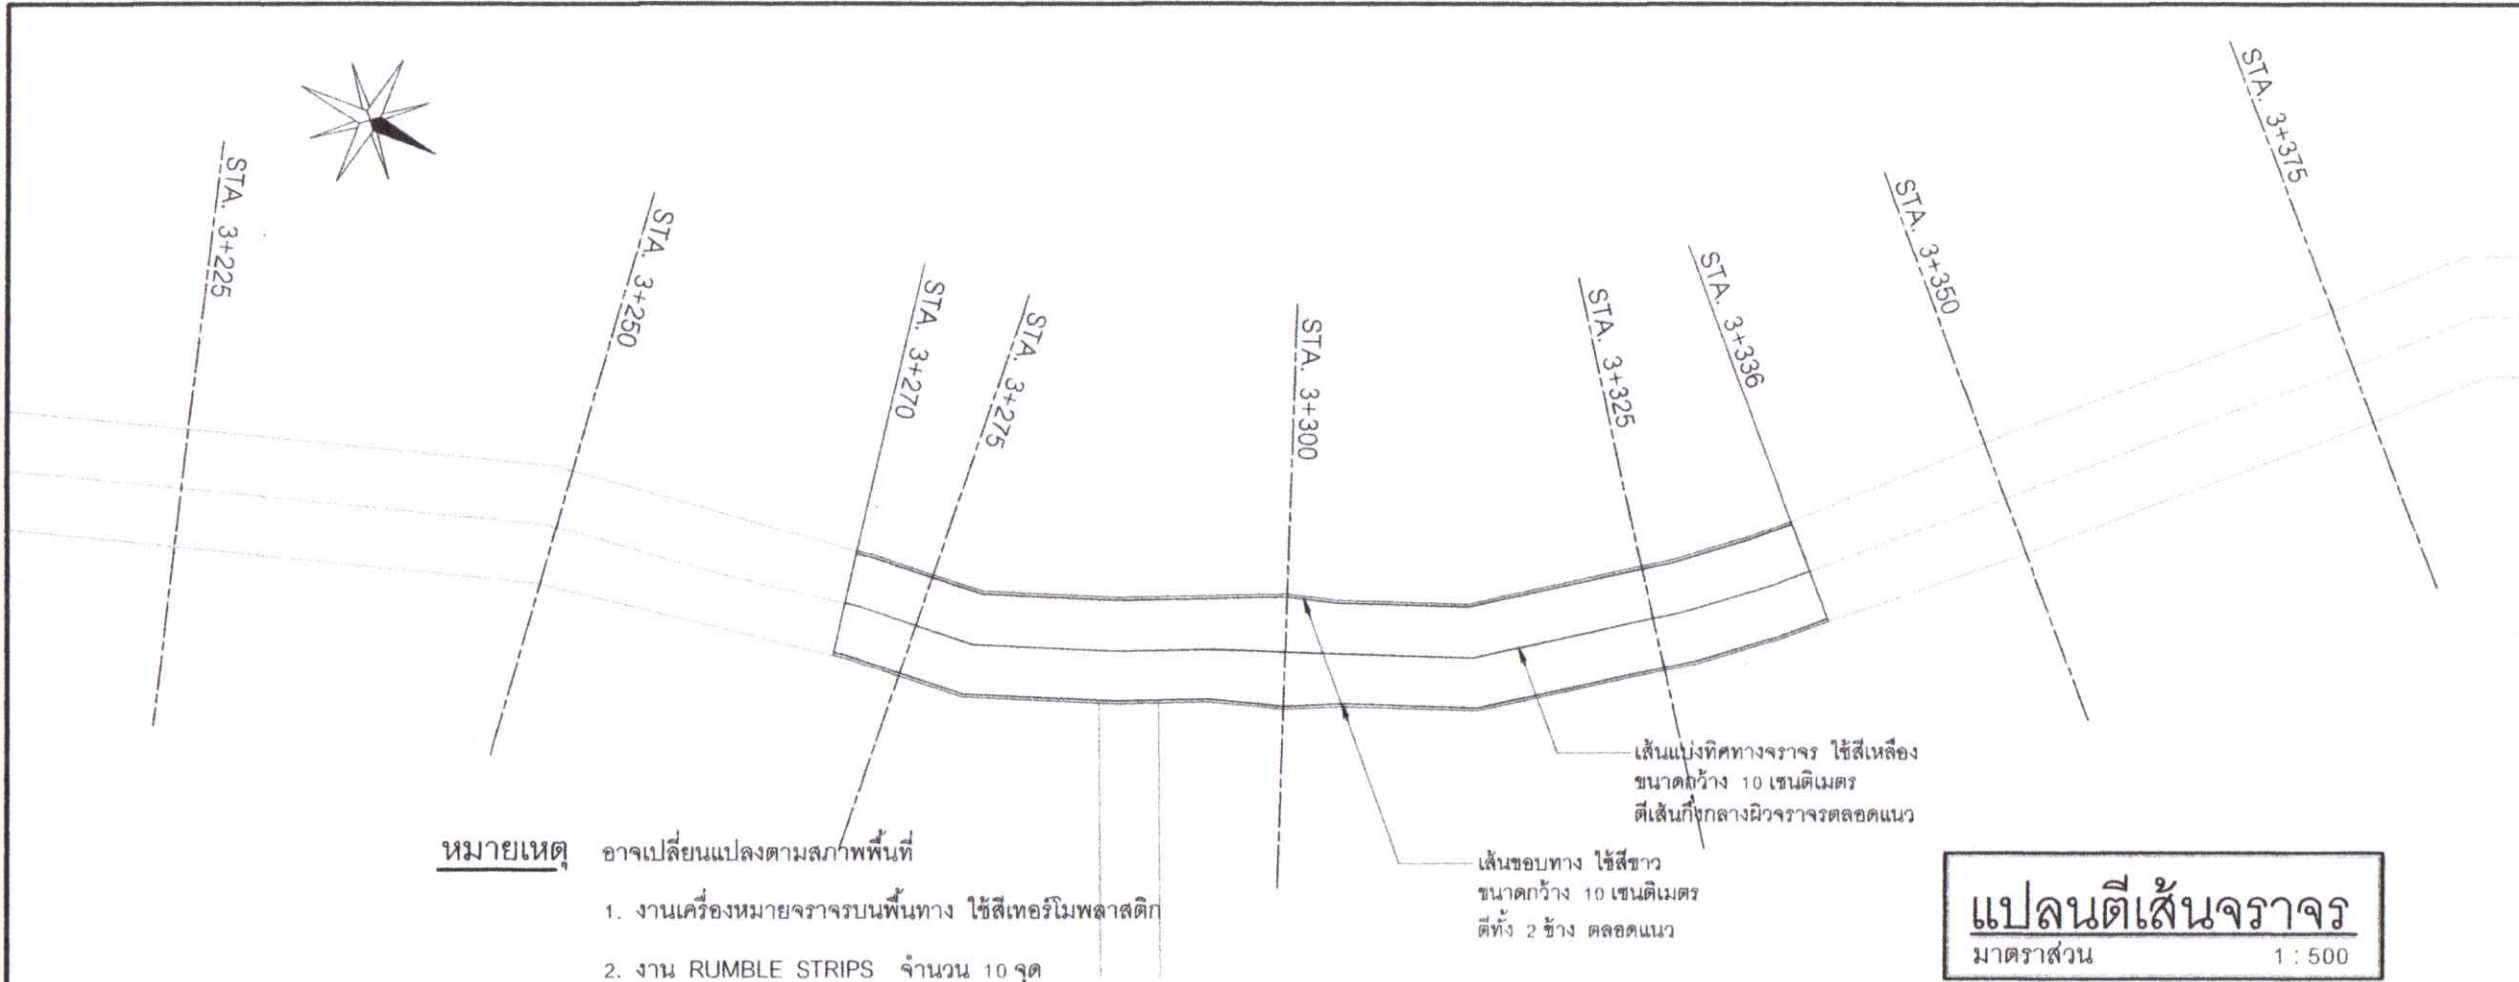

แปลนตีเส้นจราจร
มาตราส่วน 1 : 500

แปลนตีเส้นจราจร
มาตราส่วน 1 : 500

คณะกรรมการจัดทำแบบบูรณาการงานก่อสร้าง พิจารณาแล้ว
เห็นชอบให้ใช้แบบแปลนนี้ ประกอบการพิจารณาจัดซื้อจัดจ้าง

ลงชื่อ.....ประธานกรรมการ
ลงชื่อ.....กรรมการ
ลงชื่อ.....กรรมการ
ลงชื่อ.....กรรมการ
ลงชื่อ.....กรรมการ

วันที่.....



โครงการ
ปรับปรุงผิวจราจร
ถนน ๕๐ปี

สำรวจ
(นายสุชาติ ชุนฤทธิ์)
นายช่างผังเมืองชำนาญงาน

เขียนแบบ
(นายชัชวาลย์ จำนงค์วิกรม)
ผู้ช่วยนายช่างเขียนแบบ
(นายศิวะพงศ์ ชีช่วง)
นายช่างเขียนแบบชำนาญงาน

สถาปนิก
(นายทิวฤทธิ์ สุวรรณโณ)
สถาปนิกปฏิบัติการ (ภ.สถ.21638)

วิศวกร
(นายสนธิ พานิชย์)
วิศวกรโยธาปฏิบัติการ (ภย.27218)

ตรวจ
(นายพรศักดิ์ คำเอียด)
หัวหน้าฝ่ายควบคุมอาคาร รักษาราชการแทน
ผู้อำนวยการส่วนควบคุมการก่อสร้างและผังเมือง

ตรวจ
(นายกิตติศักดิ์ โมราศิลป์)
ผู้อำนวยการสำนักช่าง


เห็นชอบ
(นายธงชัย เทพรอด)
ปลัดเทศบาลเมืองปัตตอง


อนุมัติ
(นายเฉลิมศักดิ์ มณีศรี)
นายกเทศมนตรีเมืองปัตตอง

วัน / เดือน / ปี 20 / ก.พ. / 2567

เลขที่แบบ 012 / 2567


แผ่นที่	จำนวนแผ่น
39	42

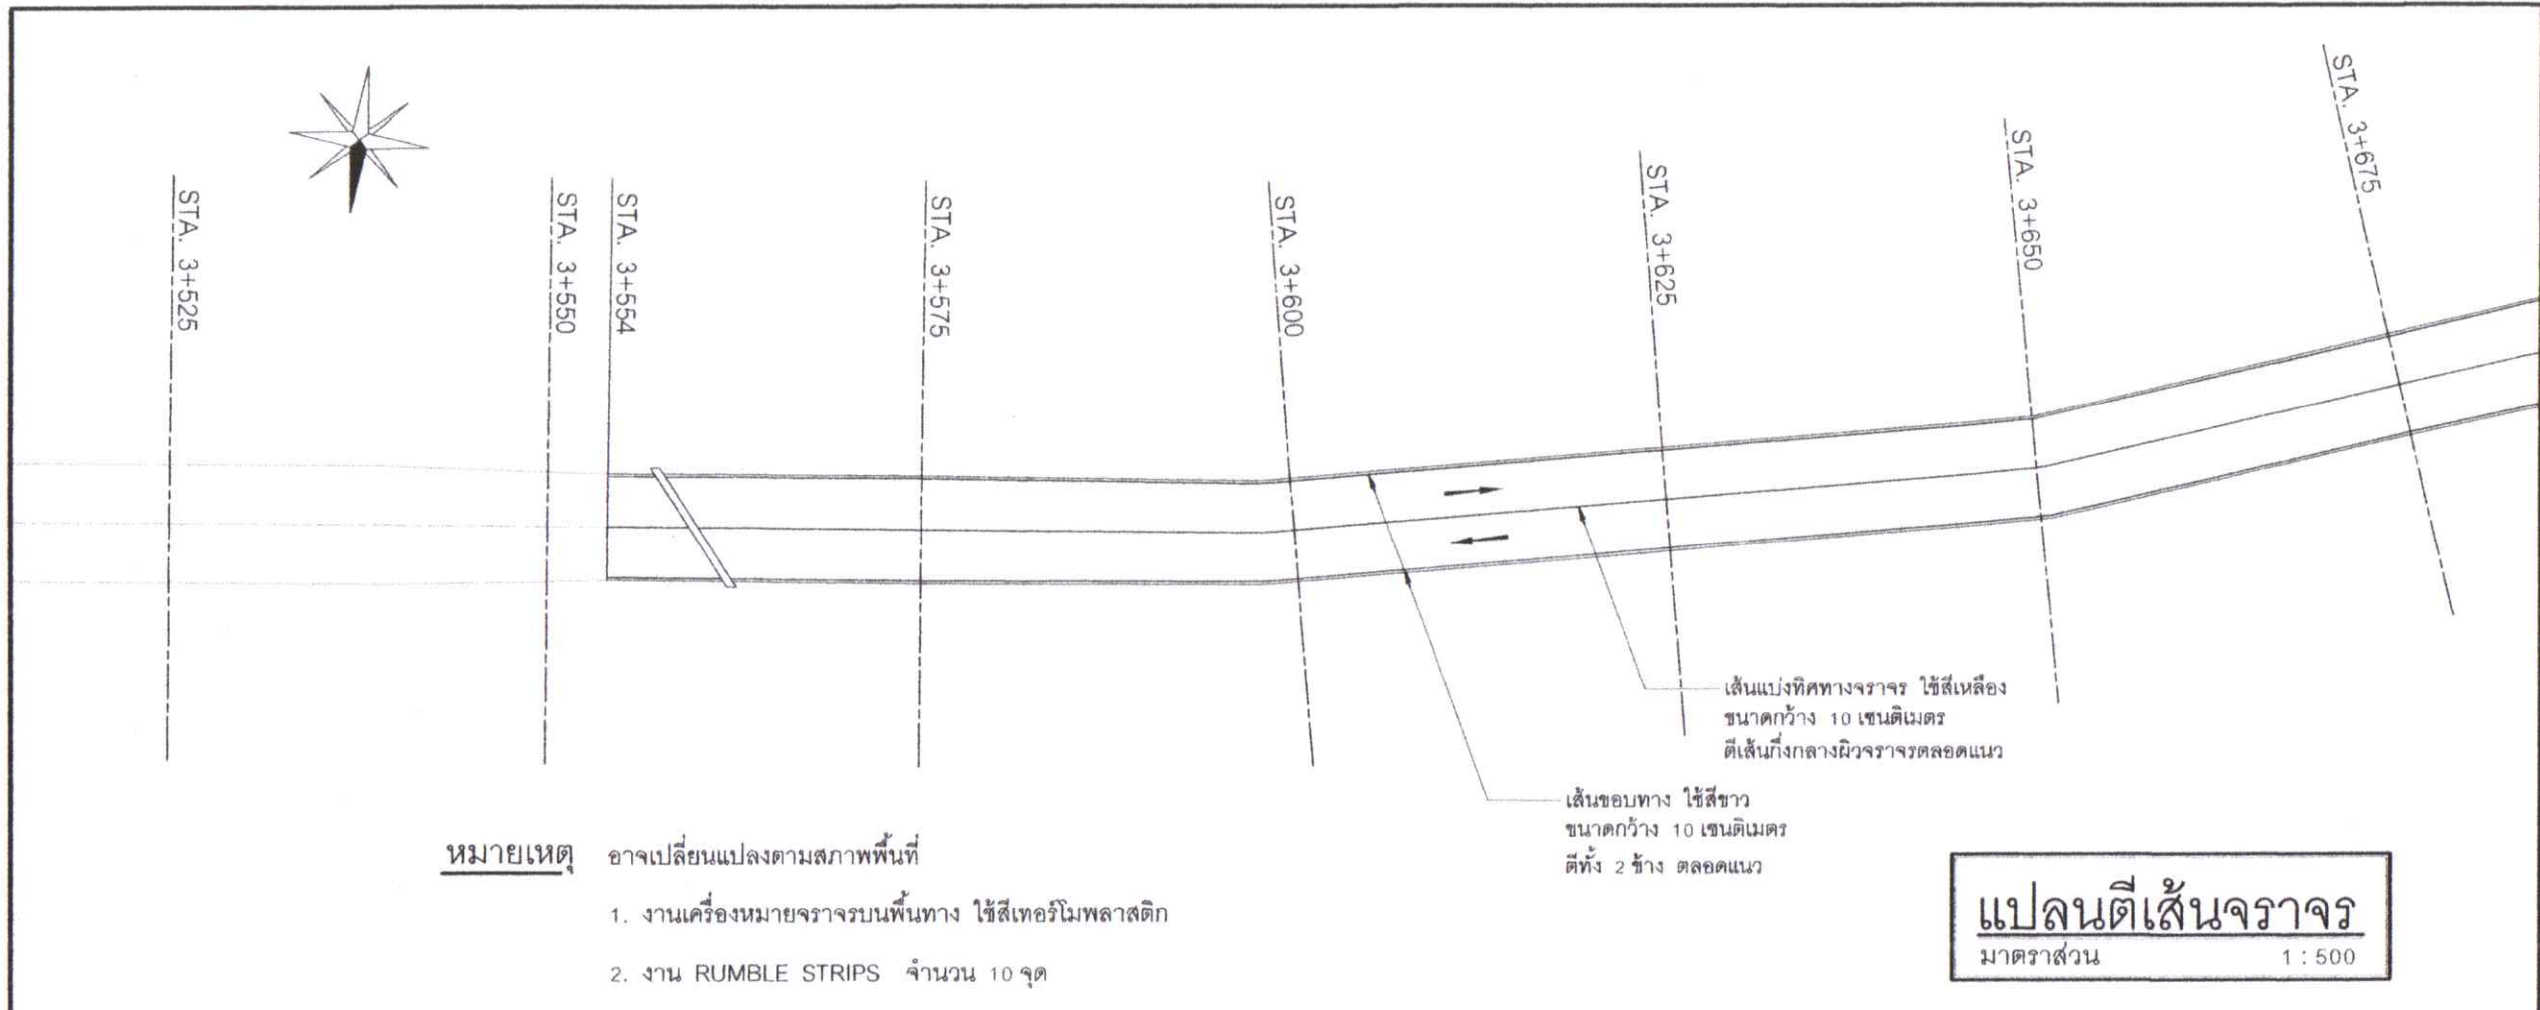

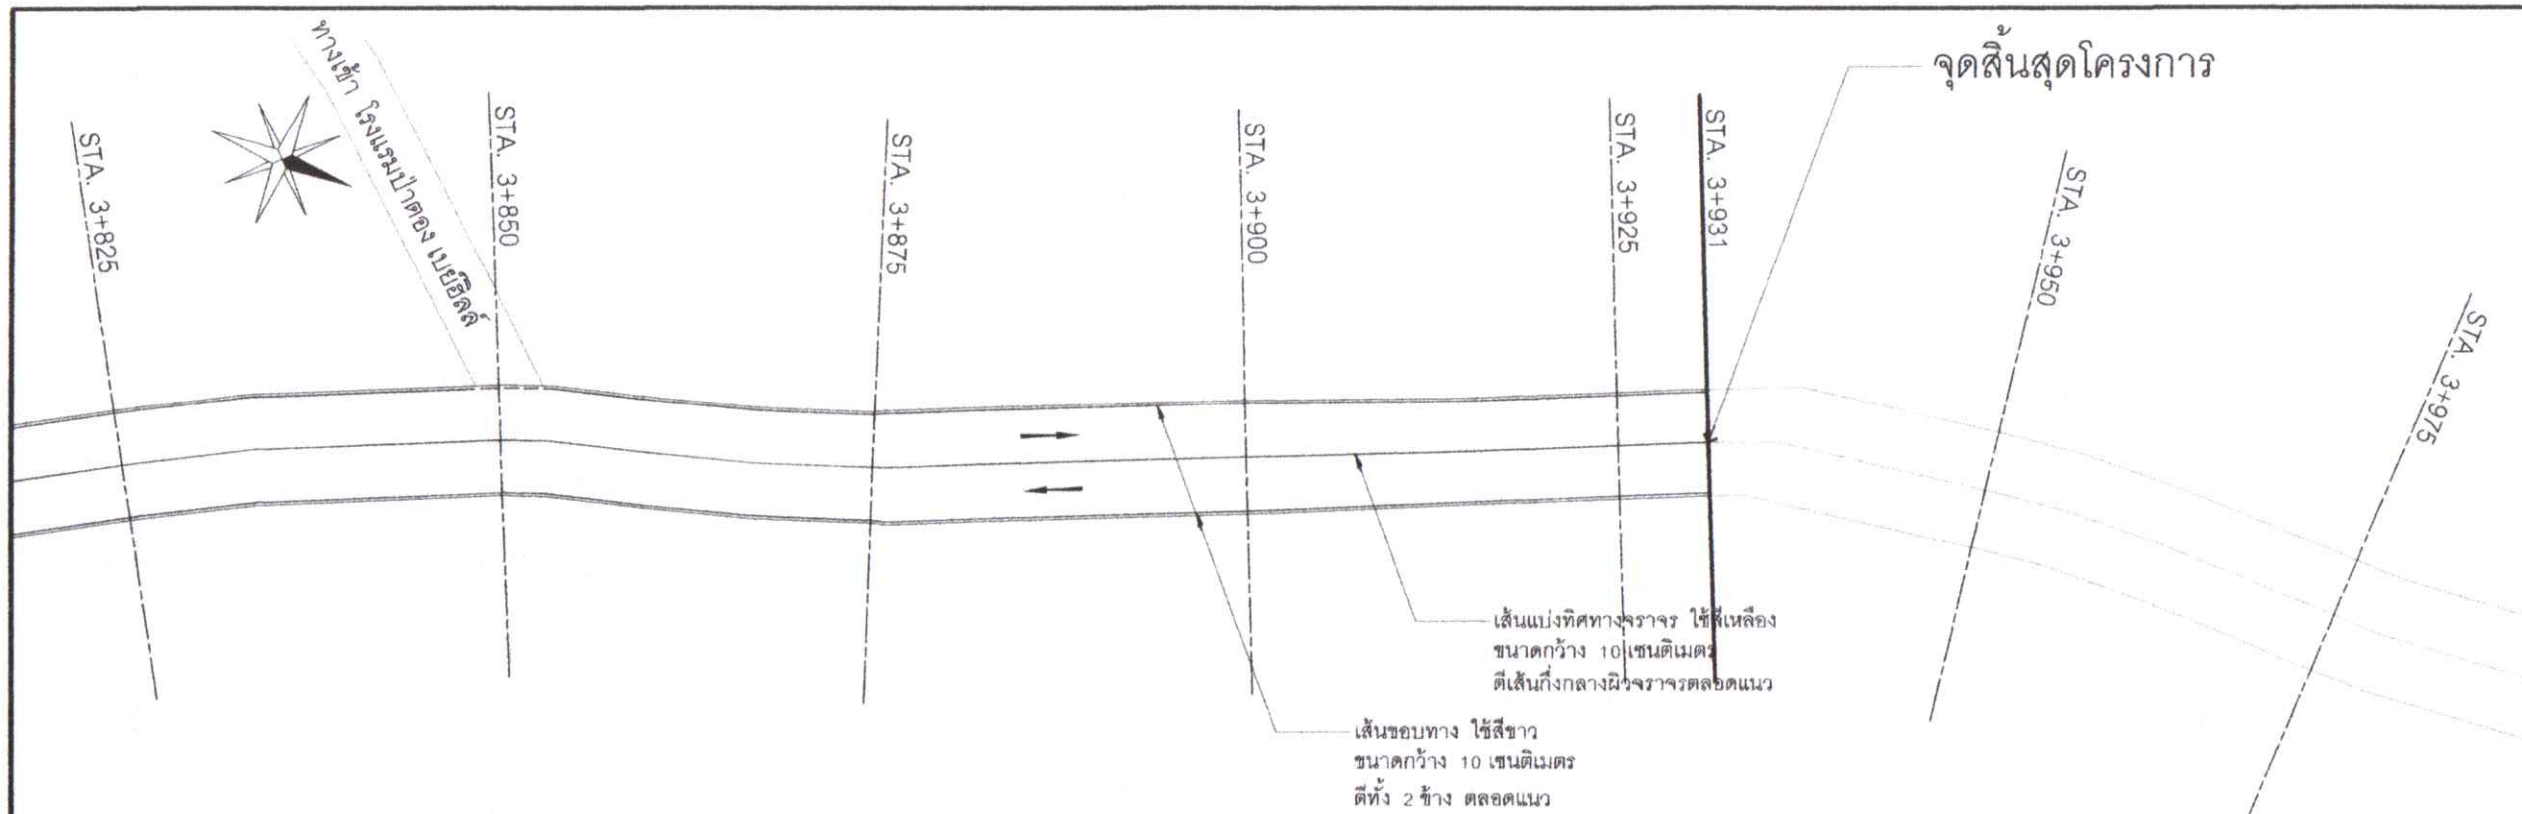

- หมายเหตุ** อาจเปลี่ยนแปลงตามสภาพพื้นที่
1. งานเครื่องหมายจราจรบนพื้นทาง ใช้สีเทอร์โมพลาสติก
 2. งาน RUMBLE STRIPS จำนวน 10 จุด

แปลนตีเส้นจราจร
มาตราส่วน 1 : 500

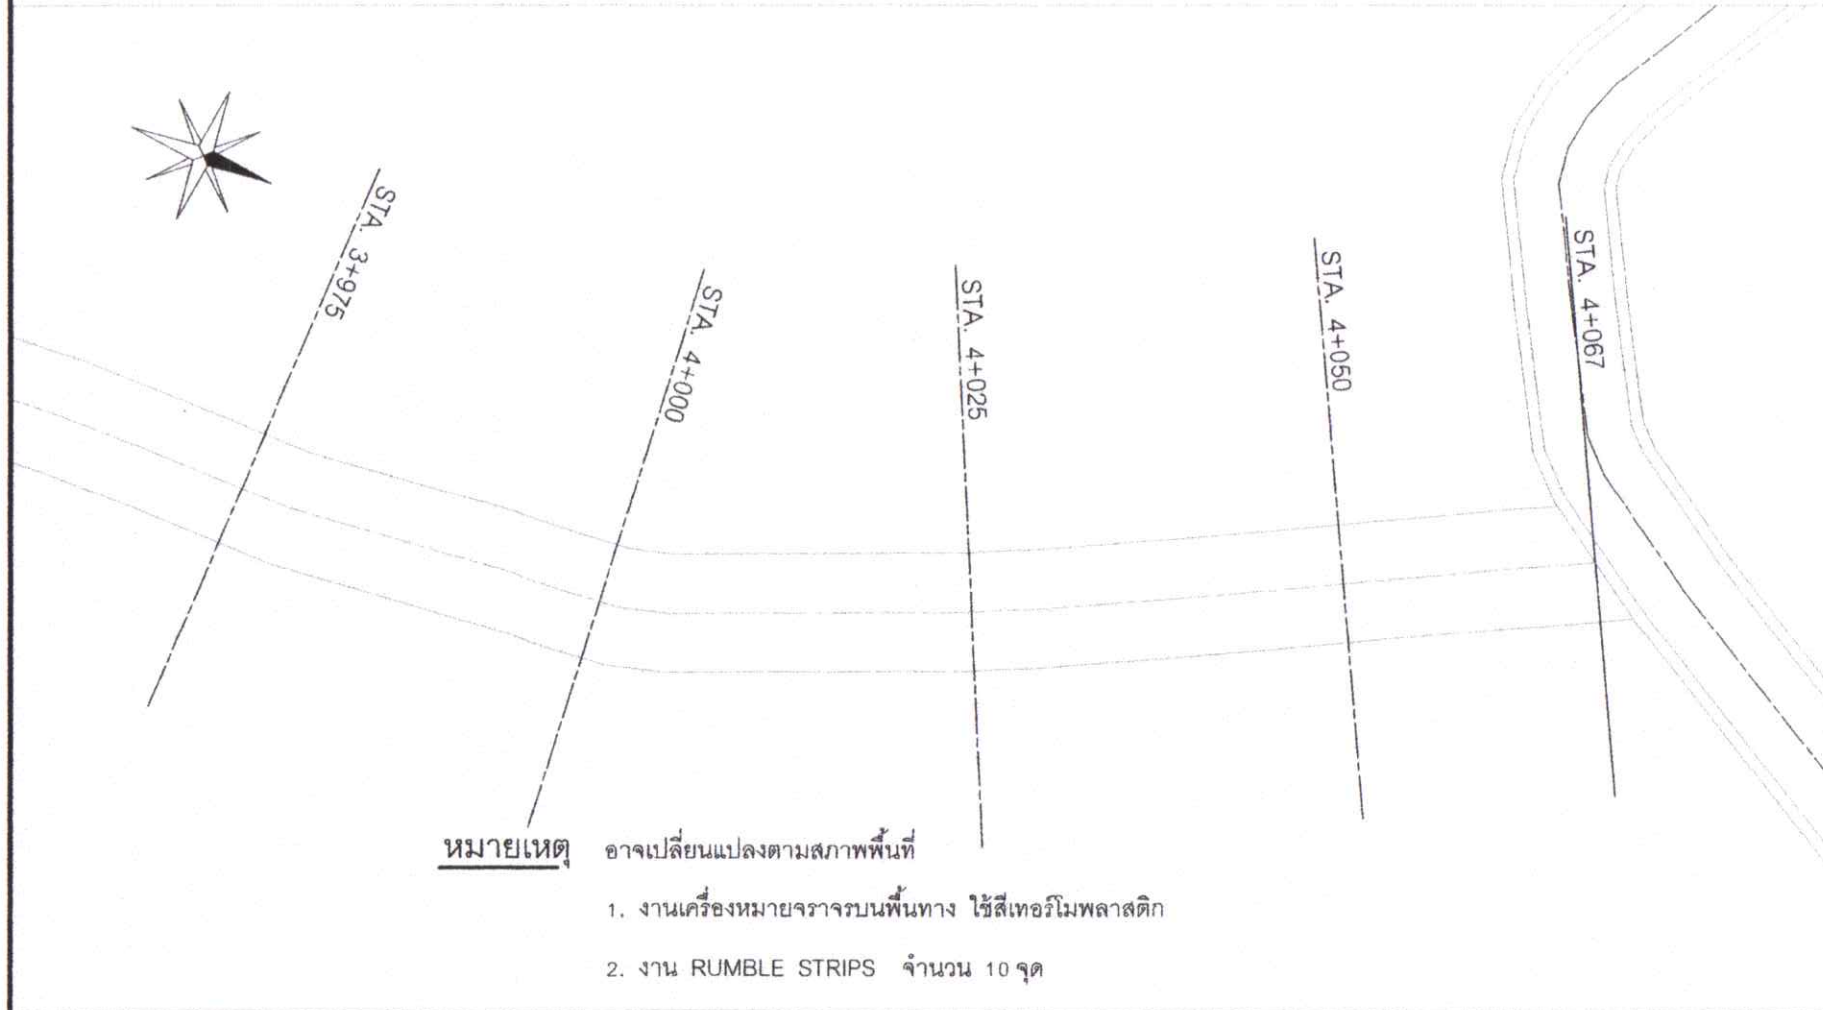

- หมายเหตุ** อาจเปลี่ยนแปลงตามสภาพพื้นที่
1. งานเครื่องหมายจราจรบนพื้นทาง ใช้สีเทอร์โมพลาสติก
 2. งาน RUMBLE STRIPS จำนวน 10 จุด

คณะกรรมการจัดทำแบบบูรณาการงานก่อสร้าง พิจารณาเห็นชอบให้ใช้แบบแปลนนี้ ประกอบการพิจารณาจัดซื้อจัดจ้าง

ลงชื่อ.....ประธานกรรมการ
ลงชื่อ.....กรรมการ
ลงชื่อ.....กรรมการ
ลงชื่อ.....กรรมการ
ลงชื่อ.....กรรมการ
วันที่.....

แปลนตีเส้นจราจร
มาตราส่วน 1 : 500



โครงการปรับปรุงผิวจราจร ถนน ๕๐ปี	
สำรวจ	(นายสุชาติร์ ชุนฤทธิ์) นายช่างผังเมืองชำนาญงาน
เขียนแบบ	(นายชัชวาลย์ จำนงค์วิมล) ผู้ช่วยนายช่างเขียนแบบ (นายศิวะพงศ์ ชีช้าง) นายช่างเขียนแบบชำนาญงาน
สถาปนิก	(นายทวิภูริพัทธ์ สุวรรณโณ) สถาปนิกปฏิบัติการ (ก-ส.ด.21638)
วิศวกร	(นายสนธิ พานิชย์) วิศวกรโยธาปฏิบัติการ (กย.27218)
ตรวจ	(นายพรศักดิ์ คำเจียด) หัวหน้าฝ่ายควบคุมอาคาร รักษาการแทนผู้อำนวยการส่วนควบคุมการก่อสร้างและผังเมือง
ตรวจ	(นายกิตติศักดิ์ โมราศิลป์) ผู้อำนวยการสำนักช่าง
เห็นชอบ	(นายธงชัย เทพรอด) ปลัดเทศบาลเมืองป่าตอง
อนุมัติ	(นายเฉลิมศักดิ์ มณีศรี) นายกเทศมนตรีเมืองป่าตอง
วัน / เดือน / ปี	20 / ก.พ. / 2567
เลขที่แบบ	012 / 2567
แผ่นที่	จำนวนแผ่น
40	42



โครงการ
ปรับปรุงผิวจราจร
ถนน ๕๐ปี

สำรวจ
(นายสุชาติ ชุนฤทธิ์)
นายช่างผังเมืองชำนาญงาน

เขียนแบบ
(นายชัชวาลย์ จันทสิทธิ์)
ผู้ช่วยนายช่างเขียนแบบ
(นายศิวะพงศ์ ชีวัง)
นายช่างเขียนแบบชำนาญงาน

สถาปนิก
(นายทฤษฎีพัทธ์ สุวรรณโณ)
สถาปนิกปฏิบัติการ (ภ-สถ.21638)

วิศวกร
(นายสนธิ พานิชย์)
วิศวกรโยธาปฏิบัติการ (ภย.27218)

ตรวจ
(นายพรศักดิ์ คำเอียด)
หัวหน้าฝ่ายควบคุมอาคาร รักษาการแทน
ผู้อำนวยการส่วนควบคุมการก่อสร้างและผังเมือง

ตรวจ
(นายกิตติศักดิ์ โมราศิลป์)
ผู้อำนวยการสำนักช่าง




เห็นชอบ
(นายธงชัย เทพรอด)
ปลัดเทศบาลเมืองป่าตอง

อนุมัติ
(นายเฉลิมศักดิ์ มณีศรี)
นายกเทศมนตรีเมืองป่าตอง

วัน / เดือน / ปี 20 / ก.พ. / 2567

เลขที่แบบ 012 / 2567

แผ่นที่	จำนวนแผ่น
41	42

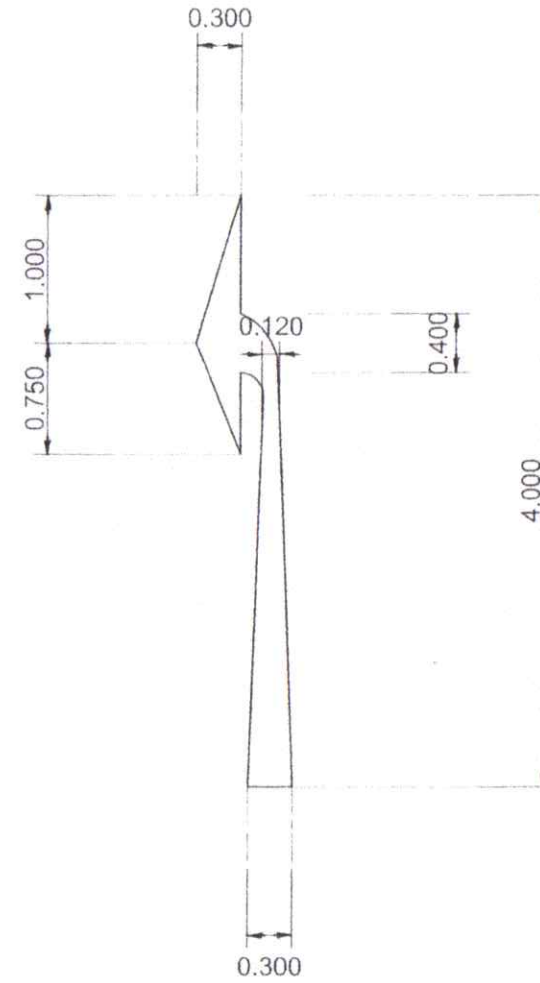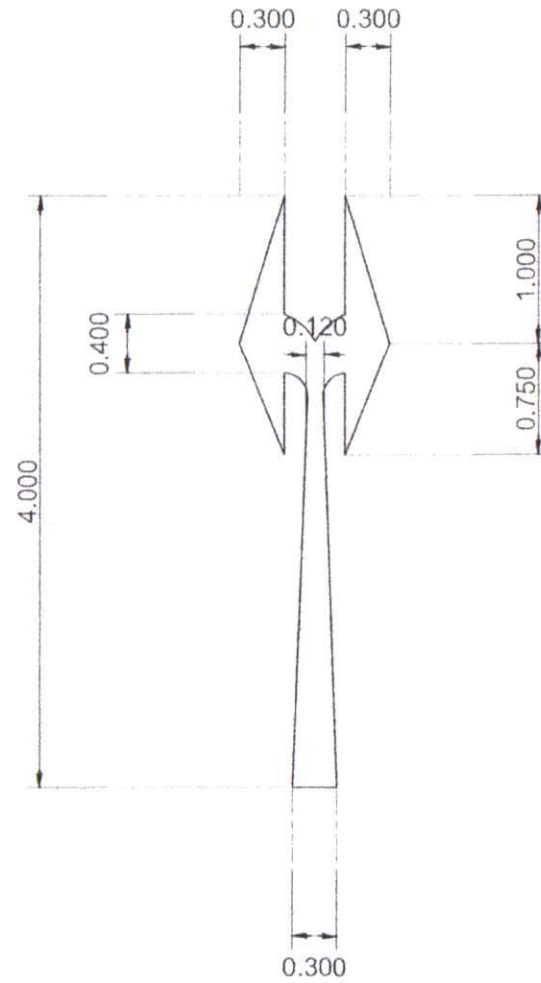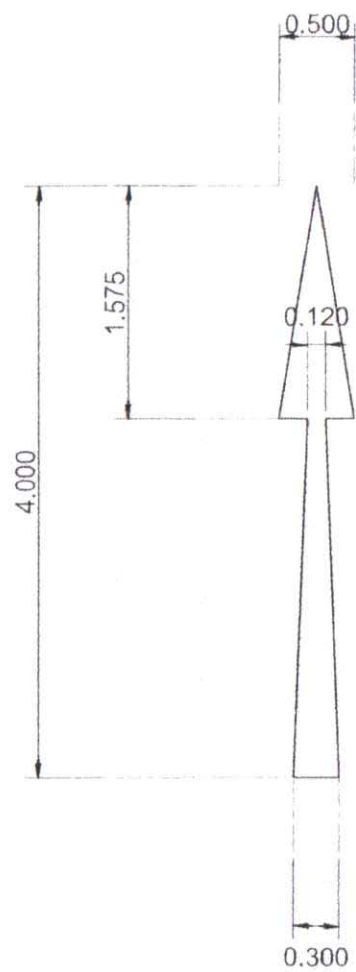

มาตรฐานเครื่องหมายลูกศรบนผิวทาง
มาตราส่วน 1 : 50

คณะกรรมการจัดทำแบบบูรณาการงานก่อสร้าง พิจารณา
เห็นชอบให้ใช้แบบแปลนนี้ ประกอบการพิจารณาจัดซื้อจัดจ้าง

หมายเหตุเครื่องหมายจราจร

ลงชื่อ.....ประธานกรรมการ
ลงชื่อ.....กรรมการ
ลงชื่อ.....กรรมการ
ลงชื่อ.....กรรมการ
ลงชื่อ.....กรรมการ

- วัสดุเทอร์โมพลาสติกที่ใช้ในการจัดทำเครื่องหมายจราจร โดยวิธีพ่น รีด หรือ ปาดลาก เป็นผลิตภัณฑ์ตาม มอก. 542 - 2549 และอัตราส่วนของลูกแก้วในส่วนผสมไม่น้อยกว่า 20% โดยน้ำหนัก
- ลูกแก้ว (Glass Bead) เป็นผลิตภัณฑ์ตาม มอก. 543 - 2550
- ความหนาของเส้นจราจรและเครื่องหมายจราจรเมื่อแห้ง ต้องมีความหนาไม่น้อยกว่า 3 มิลลิเมตร

วันที่.....

